


ODŮVODNĚNÍ ÚZEMNÍHO PLÁNU CHÝŠŤ

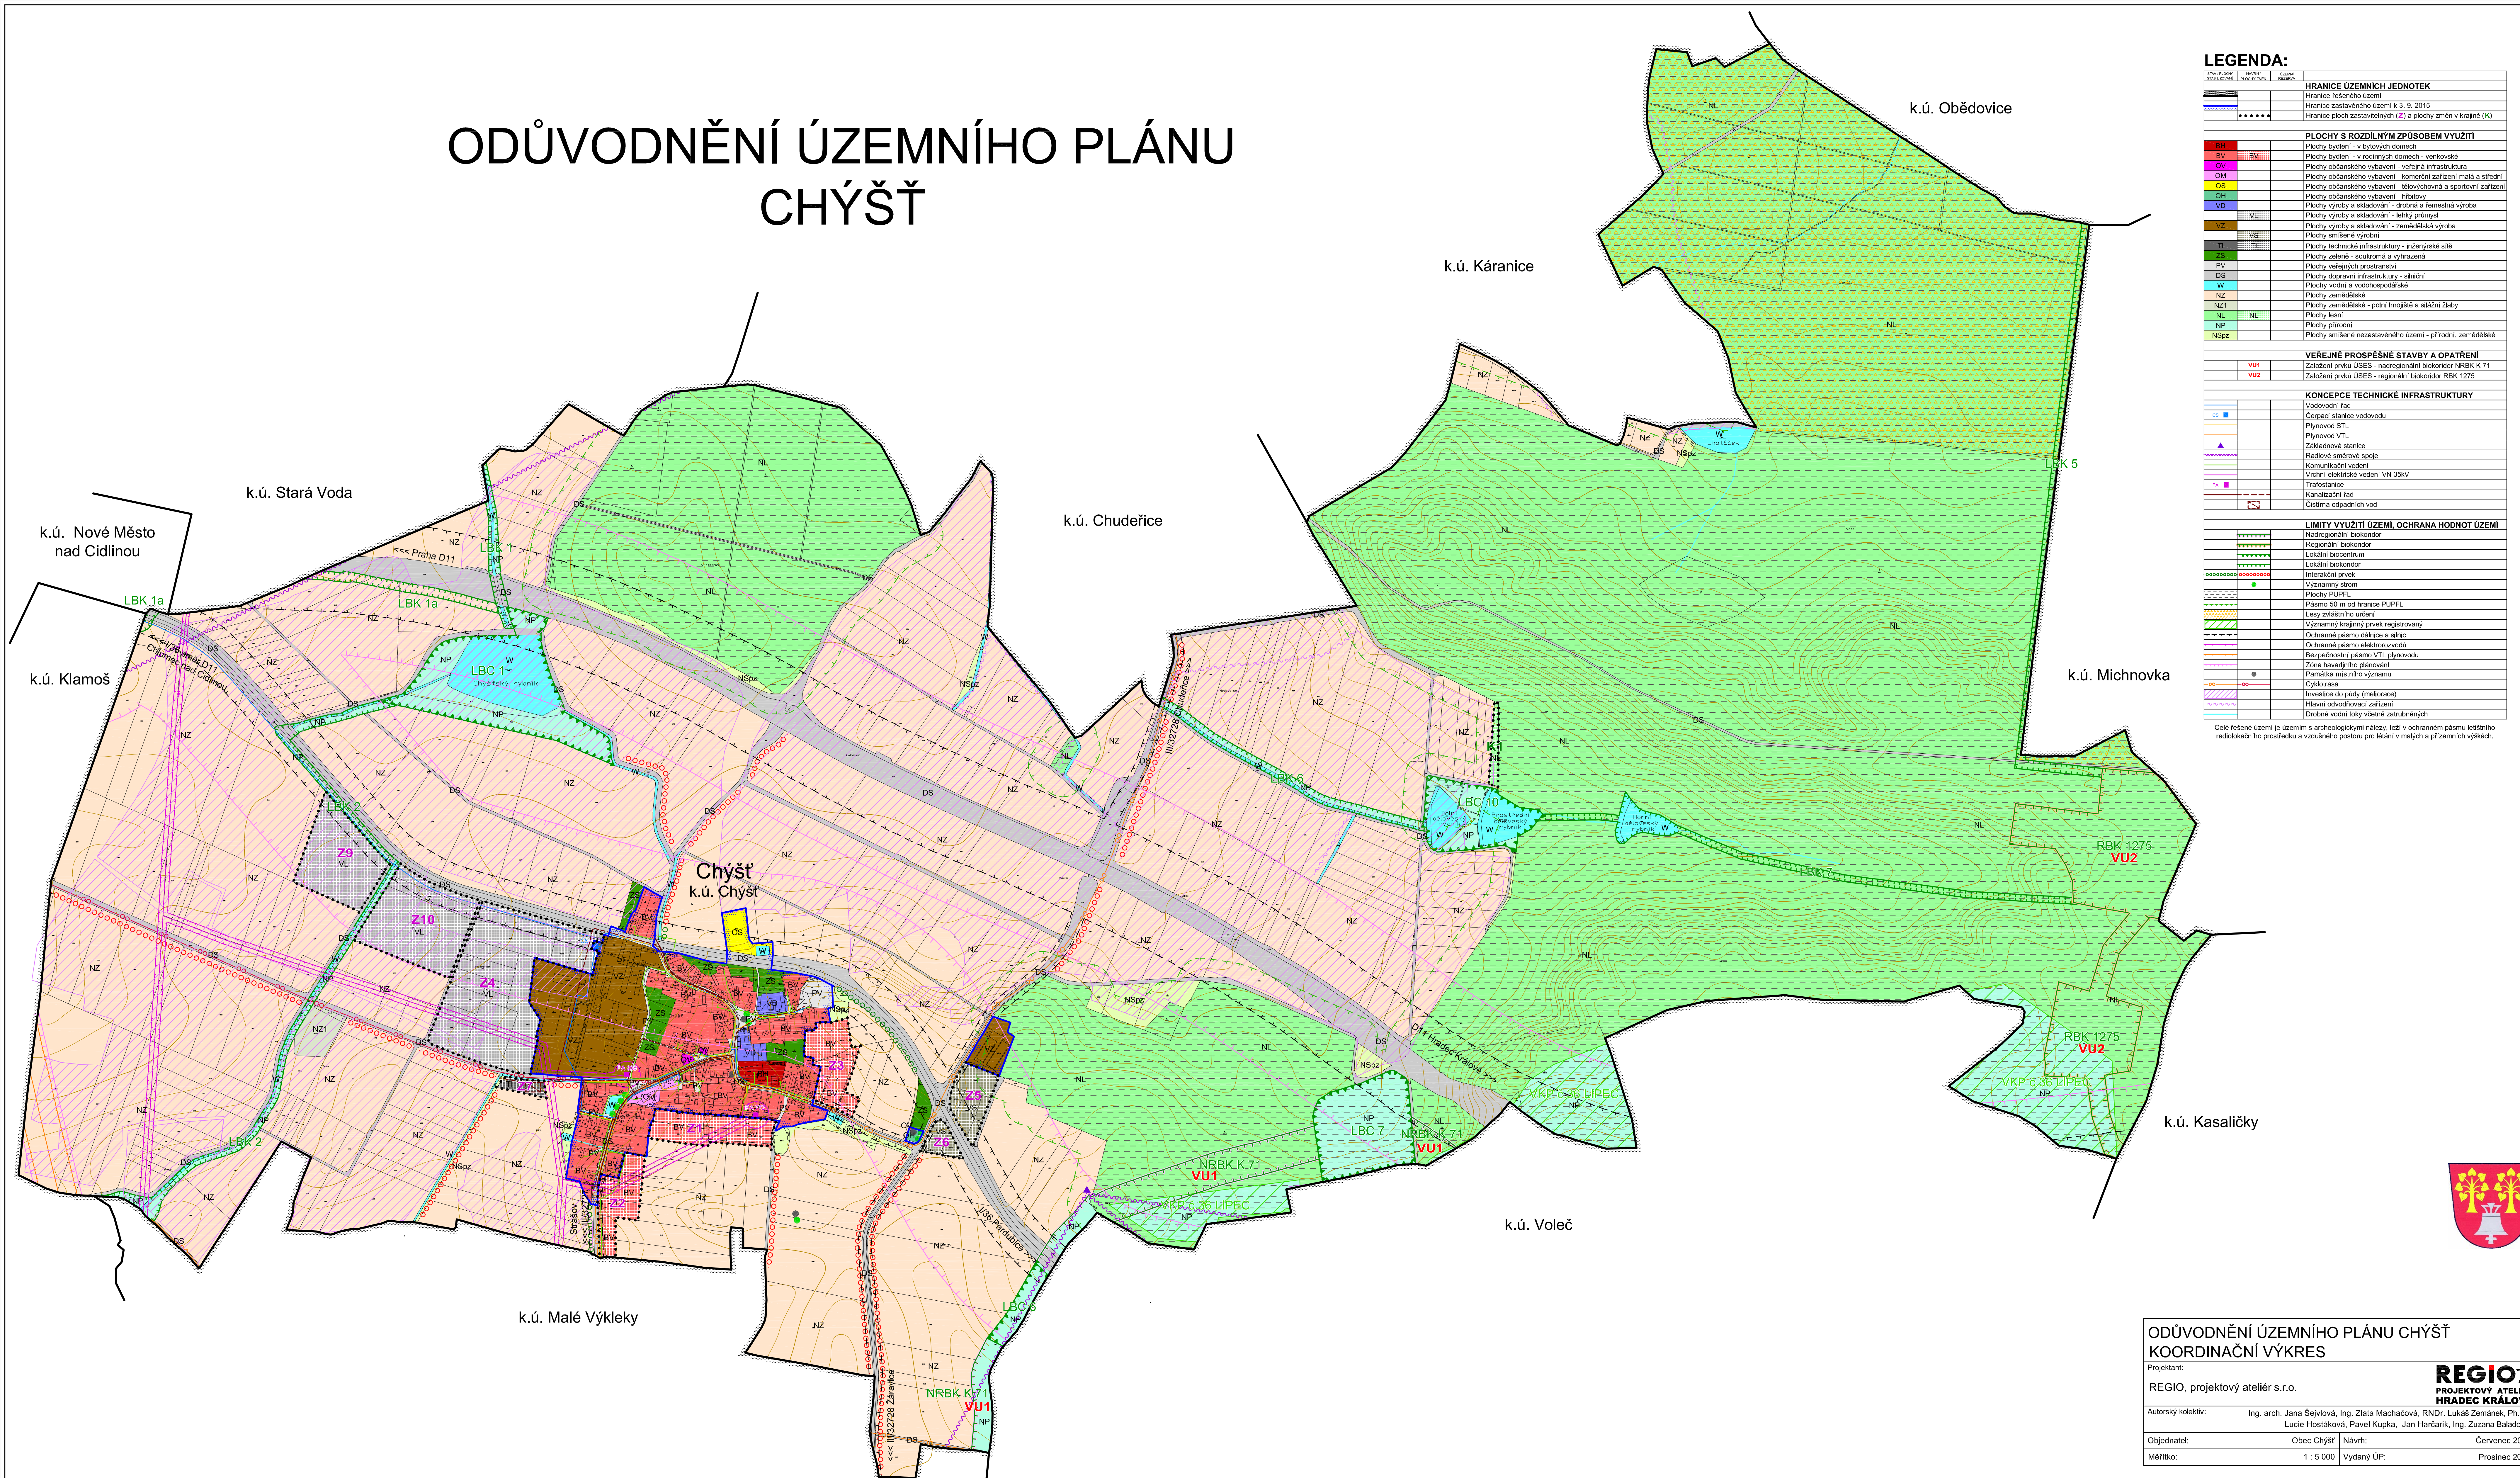

LEGENDA:

Symbol	Název
HRANICE ÚZEMNÍCH JEDNOTEK	
[Symbol]	Hranice řešeného území
[Symbol]	Hranice zastavěného území k 3. 8. 2015
[Symbol]	Hranice ploch zastavěných (Z) a ploch změn v krajině (K)
PLOCHY S ROZDÍLNÝM ZPŮSOBEM VYUŽITÍ	
[Symbol]	Plochy bydlení - v bytových domech
[Symbol]	Plochy bydlení - v rodinných domech - venkovské
[Symbol]	Plochy občanského vybavení - veřejná infrastruktura
[Symbol]	Plochy občanského vybavení - komerční zařízení malá a střední
[Symbol]	Plochy občanského vybavení - tělovýchovná a sportovní zařízení
[Symbol]	Plochy občanského vybavení - hřbitovy
[Symbol]	Plochy výroby a skladování - drobná a řemeslná výroba
[Symbol]	Plochy výroby a skladování - lehký průmysl
[Symbol]	Plochy výroby a skladování - zemědělská výroba
[Symbol]	Plochy smíšené výroby
[Symbol]	Plochy technické infrastruktury - inženýrské sítě
[Symbol]	Plochy zeleně - soukromá a vyhrazená
[Symbol]	Plochy veřejných prostranství
[Symbol]	Plochy dopravní infrastruktury - silniční
[Symbol]	Plochy vodní a vodohospodářské
[Symbol]	Plochy zemědělské
[Symbol]	Plochy zemědělské - polní hnojiště a oázy žitby
[Symbol]	Plochy přírodní
[Symbol]	Plochy smíšené nezastavěného území - přírodní, zemědělské
VEŘEJNÉ PROSPĚŠNÉ STAVBY A OPATŘENÍ	
[Symbol]	Založení prvku ÚSES - nadregionální biokoridor NRBK K 71
[Symbol]	Založení prvku ÚSES - regionální biokoridor RBK 1275
KONCEPCE TECHNICKÉ INFRASTRUKTURY	
[Symbol]	Vodovodní řád
[Symbol]	Čerpadlo státního vodovodu
[Symbol]	Plynovod STI
[Symbol]	Plynovod VTL
[Symbol]	Základnová stanice
[Symbol]	Radiové směrové spoje
[Symbol]	Komunikační vedení
[Symbol]	Vřichní elektrické vedení VN 35kV
[Symbol]	Trafostanice
[Symbol]	Kanalizační řád
[Symbol]	Čistírna odpadních vod
LIMITY VYUŽITÍ ÚZEMÍ, OCHRANA HODNOT ÚZEMÍ	
[Symbol]	Nadregionální biokoridor
[Symbol]	Regionální biokoridor
[Symbol]	Lokální biokoridor
[Symbol]	Lokální biokoridor
[Symbol]	Interakční prvek
[Symbol]	Významný síťový prvek
[Symbol]	Plochy PUPFL
[Symbol]	Pásmo 50 m od hranice PUPFL
[Symbol]	Lesy zvláštního určení
[Symbol]	Významný krajinný prvek registrovaný
[Symbol]	Ochranné pásmo dálnice a silnic
[Symbol]	Ochranné pásmo elektrovedení
[Symbol]	Bezpečnostní pásmo VTL plynovodu
[Symbol]	Čzra bezpečnostního plánování
[Symbol]	Památka místního významu
[Symbol]	Cyklotrasa
[Symbol]	Investice do pudy (meliorace)
[Symbol]	Hlavní odvodňovací zařízení
[Symbol]	Drobné vodní toky včetně zatrubněných

Čalé řešené území je územím s archeologickými nálezky, leží v ochranném pásmu leteckého radiolokačního postrojení a vzdušného postrojení pro letání v malých a přiležemních výškách.

ODŮVODNĚNÍ ÚZEMNÍHO PLÁNU CHÝŠŤ
KOORDINAČNÍ VÝKRES 1

Projektant:
 REGIO, projektový ateliér s.r.o. **REGIO** s.r.o.
 PROJEKTOVÝ ATELIER
 HRADEC KRÁLOVÉ

Autorský kolektiv:
 Ing. arch. Jana Sejmířová, Ing. Zlata Machačová, RNDr. Lukáš Zemánek, Ph.D.,
 Lucie Hostáková, Pavel Kupka, Jan Harčarik, Ing. Zuzana Baladová

Objednatel:
 Obec Chýšť Návrh: Červenec 2016

Měřítko:
 1 : 5 000 Vydání ÚP: Prosincec 2016

