



POHLED SEVERNÍ

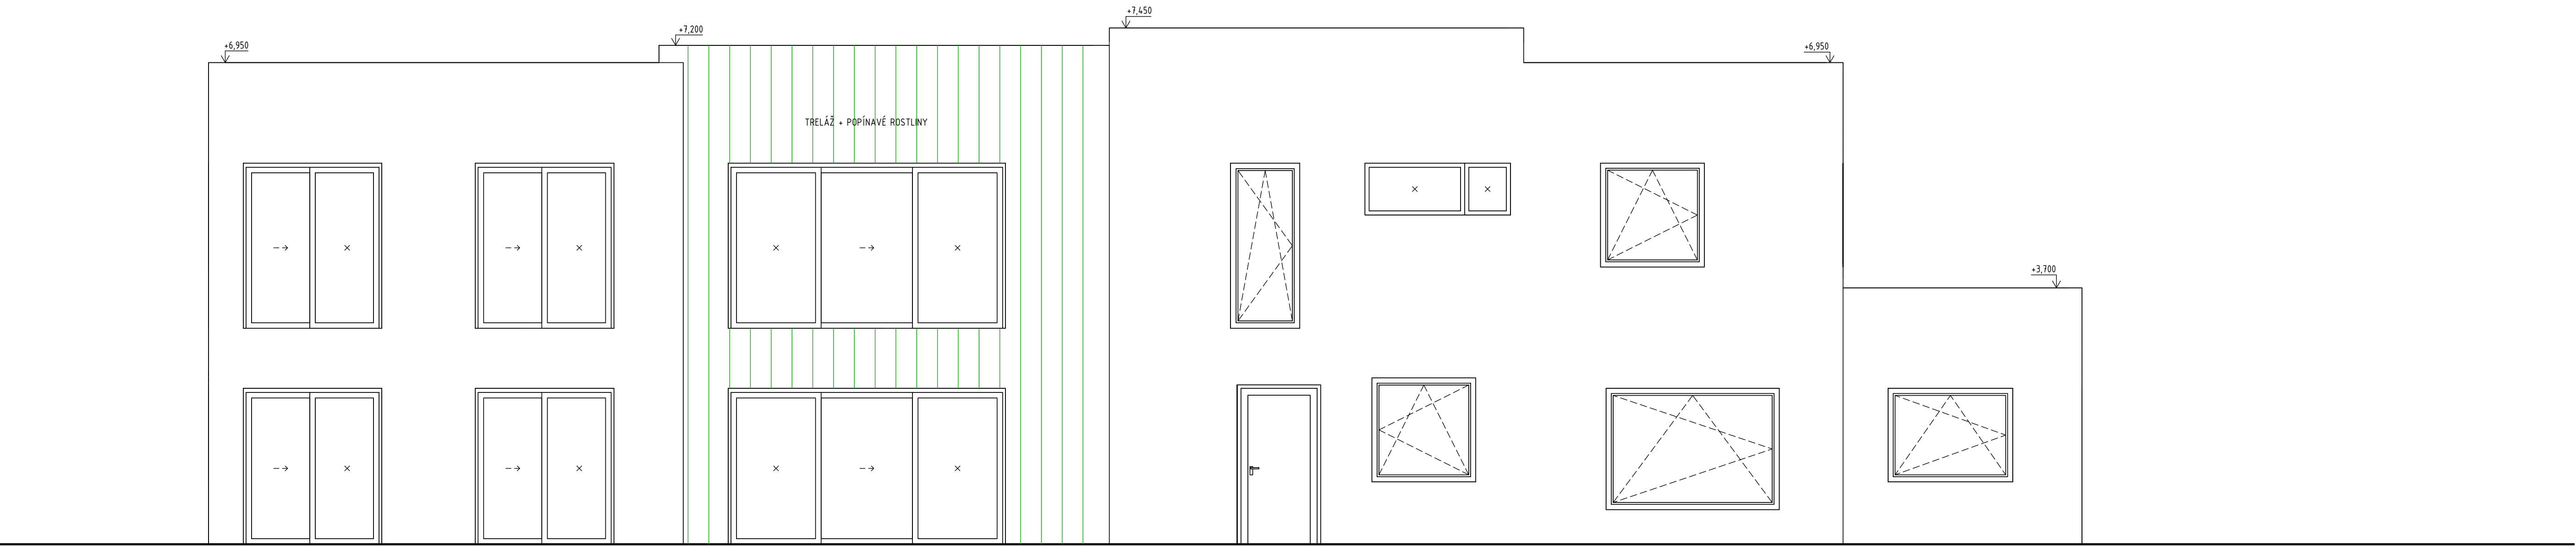

POHLED JIŽNÍ

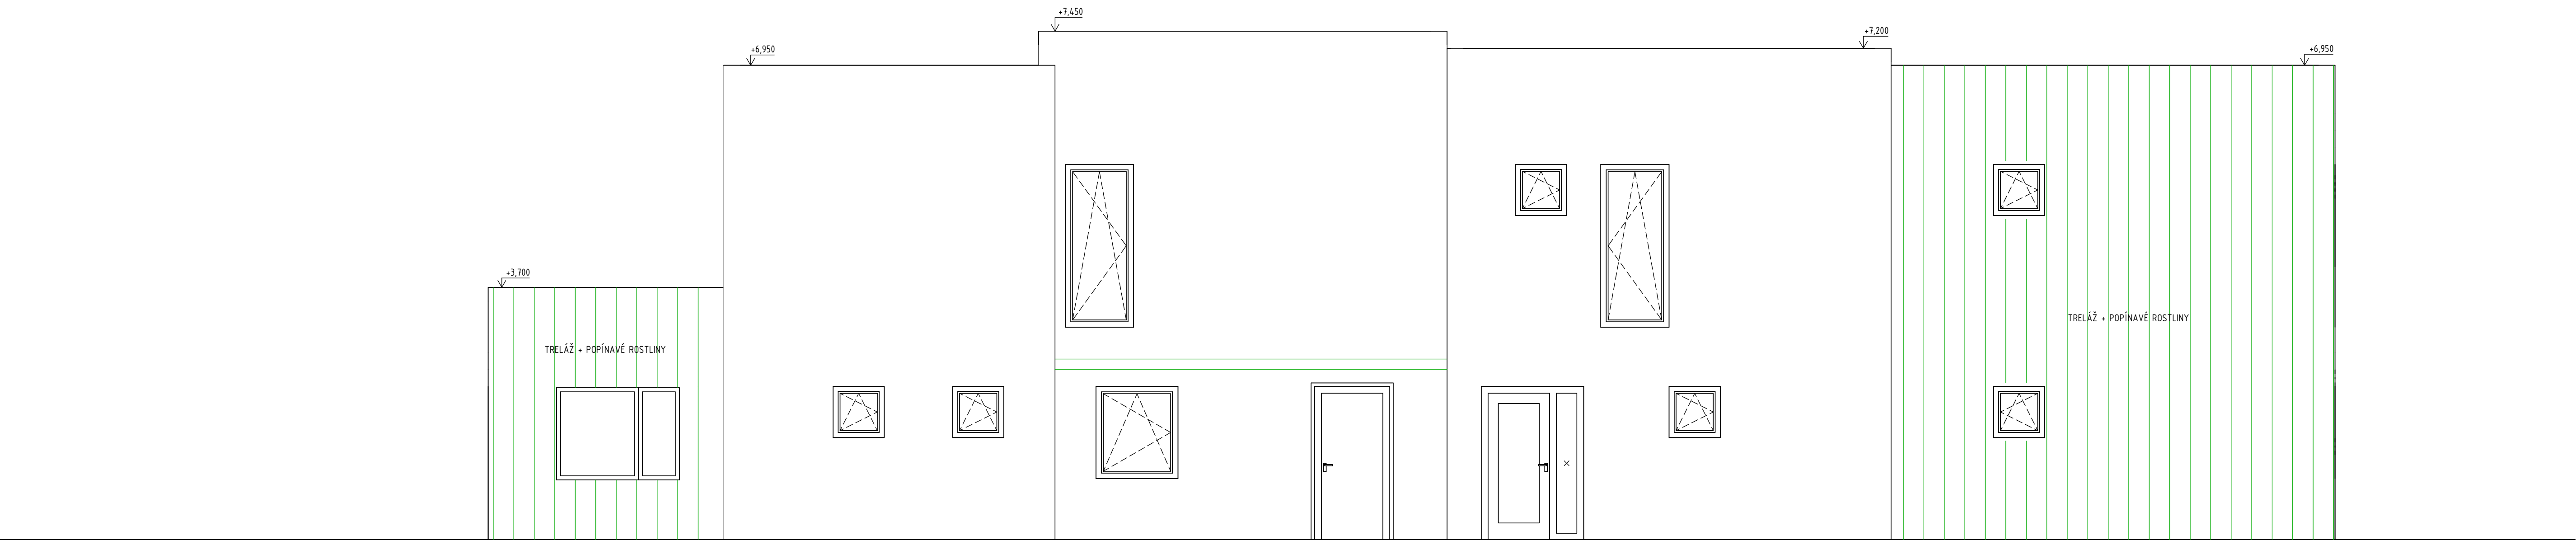

POZNÁMKA:
- Projektová dokumentace je určena pro vydání stavebního povolení
- Projektová dokumentace neslouží k provádění stavby
- Pro provádění stavby je nutné předem konzultovat řešení s projektantem

				DPS	
17. listopadu 430, 530 02 Pardubice, IČO: 05209072, www.creoplan.cz, tel: 376 532 378, email: info@creoplan.cz					
VYPRACOVAL: Daniel Horák		KONTROLOVAL: Věra Králová		AUTORIZOVAL: Ing. Petr Slouka	
INVESTOR: Ing. Maršálek Ivan - Borevá 253, Rosice, 53301 Pardubice		OBJEKT: Pardubice		DATUM: 04/2026	
STAVEBNÍ OBJEKT: SDO 01		FORMÁT: 1056x596		PŘÍSTUP: 1 - 50	
NÁZEV STAVBY: Novostavba vícesgeneračního rodinného domu na ppč. 681, k. ú. Svitkov		STUPĚN: DPS		ČÍSLO ZAKÁZKY: 424/28	
NÁZEV VÝKRESU: POHLED SEVERNÍ A JIŽNÍ		ČÍSLO SOUPRAVY: 1		ČÍSLO VÝKRESU: D.1.1.2.3.1	