


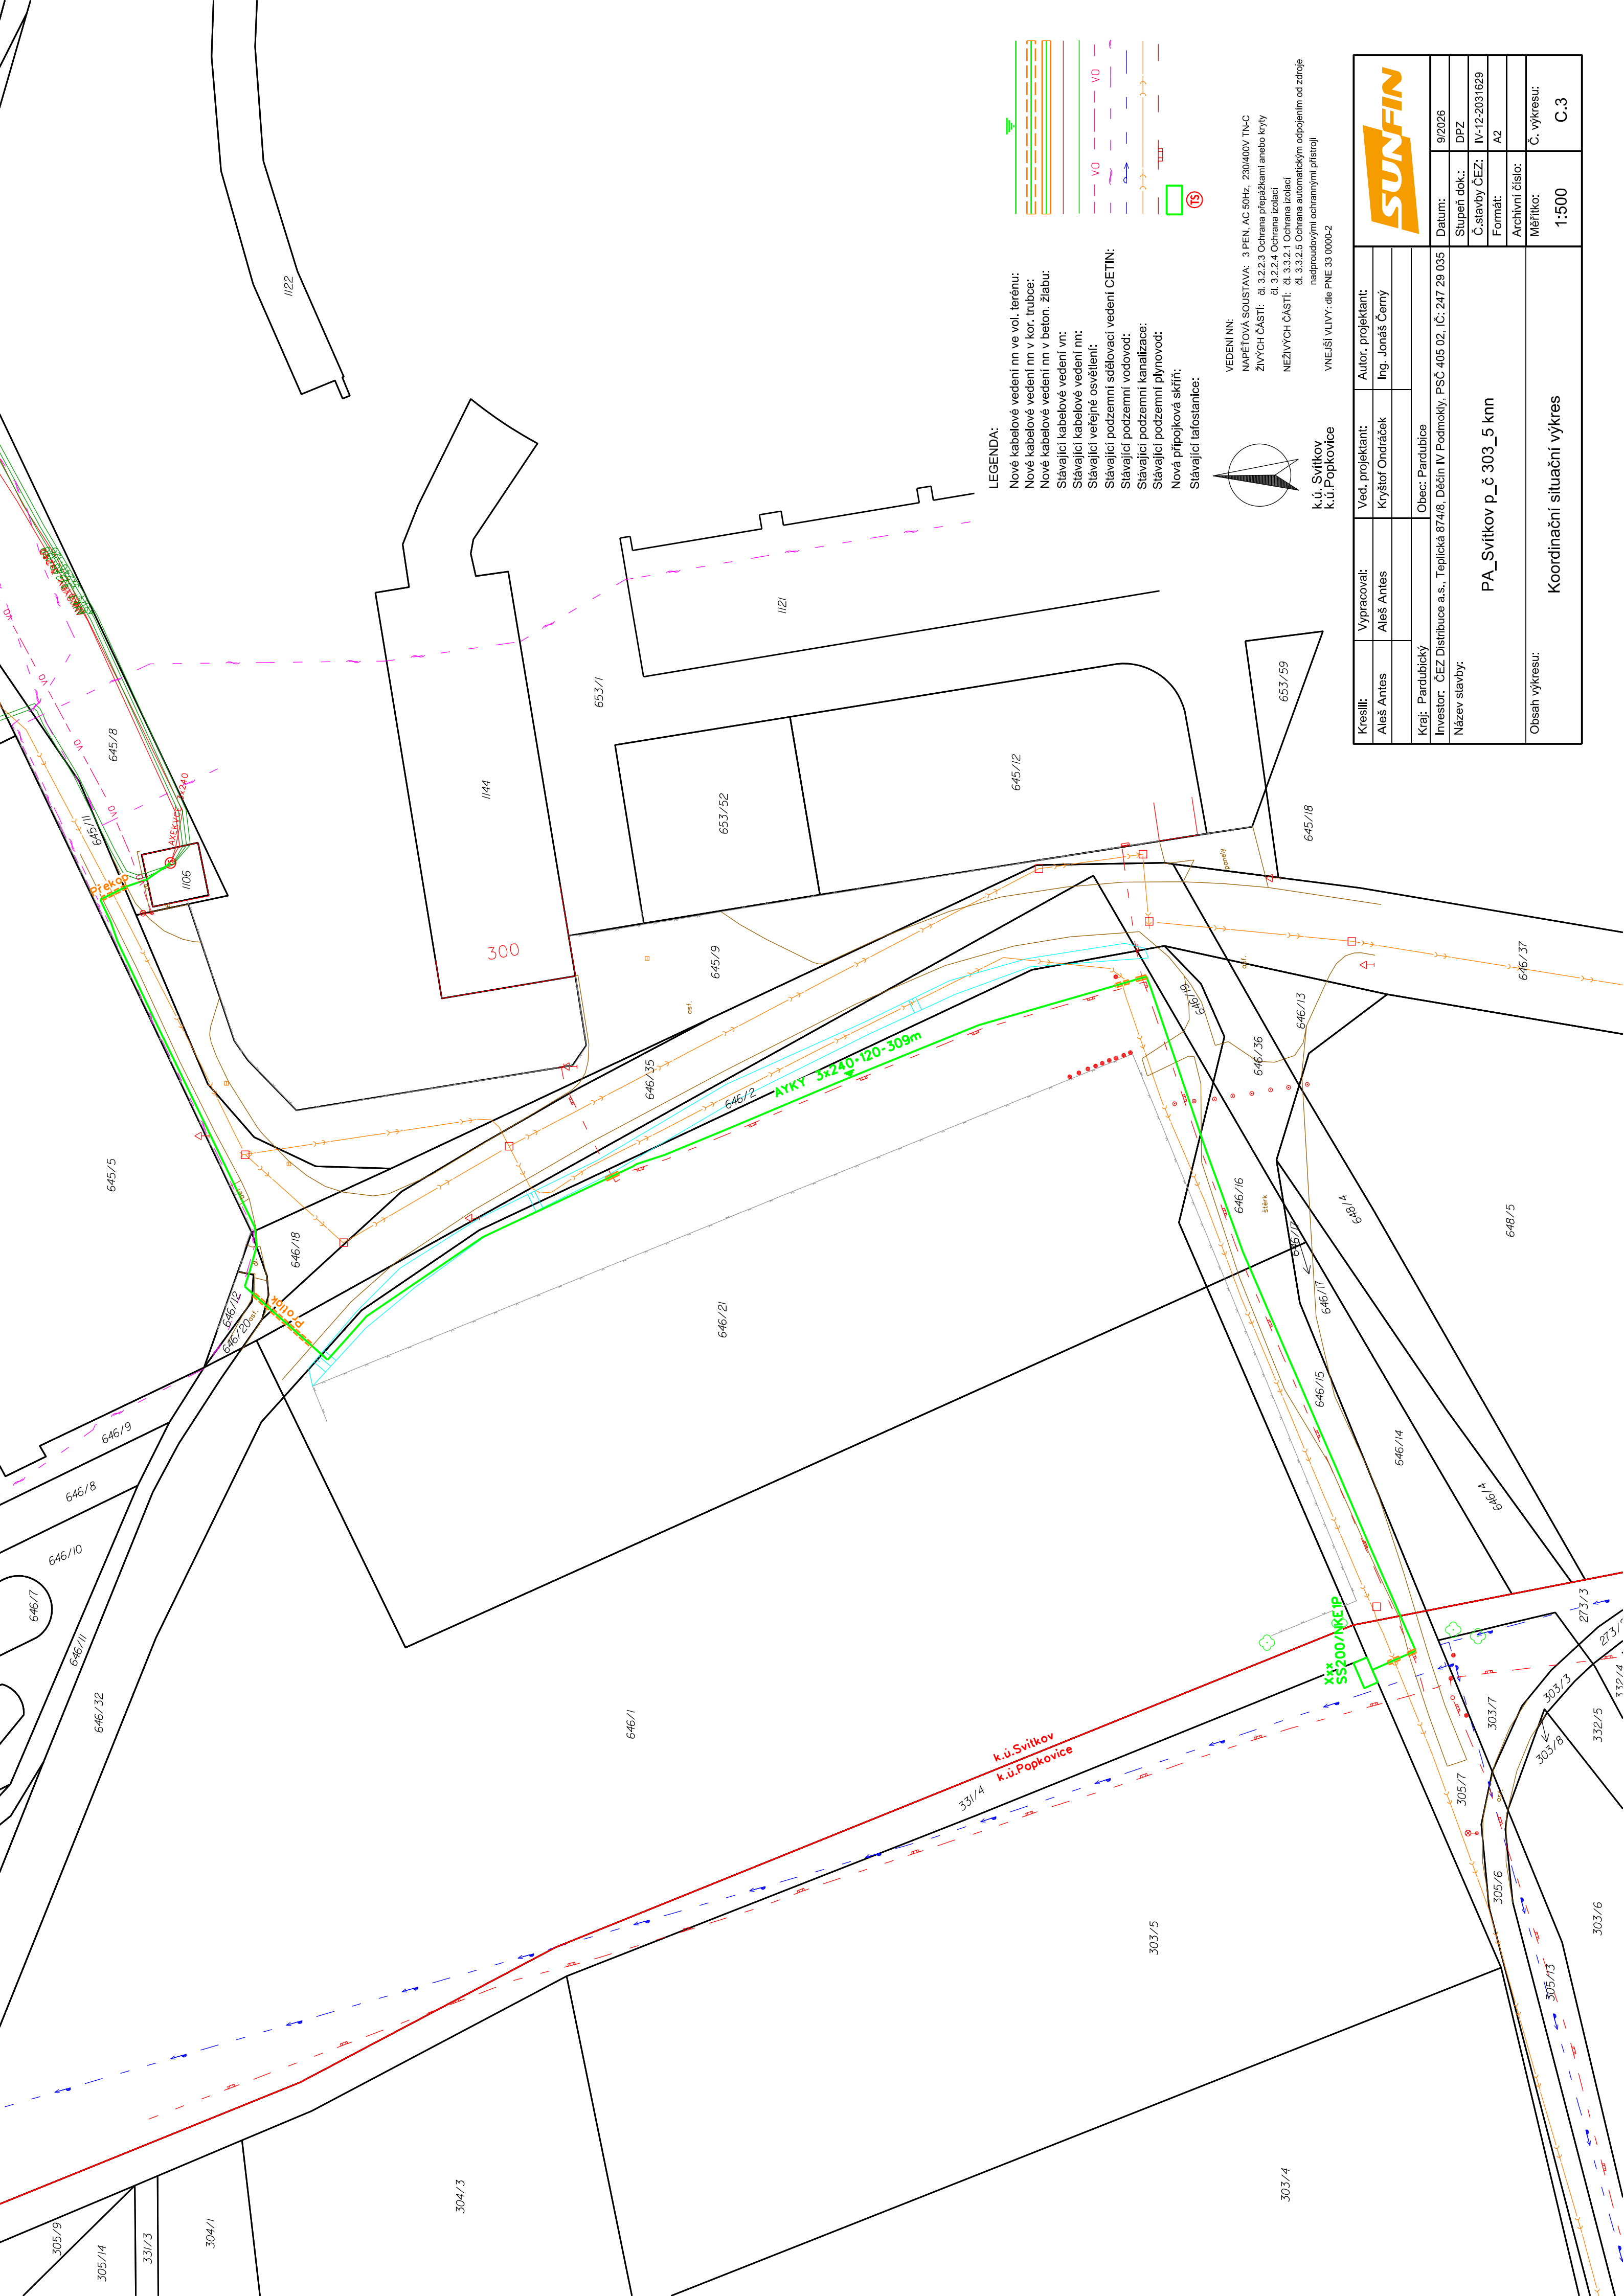

LEGENDA:

Nové kabelové vedení nn ve vol. terénu:

Nové kabelové vedení nn v kor. trubce:

Nové kabelové vedení nn v beton. žlábu:

Stávající kabelové vedení vn:

Stávající kabelové vedení n

Stávající podzemní odčlov

Stávající podzemní sítiovací vedení ČE LTN.
Stávající podzemní vodovod.


Stávající podzemní kanalizace

Stávající podzemní plynovod:

Nová přípojková skříň:

Stávající tafostanice:

1

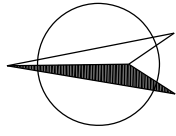

VEDENÍ NN:

NAPĚŤOVÁ SOUSTAVA: 3 PEN, AC 50Hz, 230/400V TN-C

ZIVYCH CASTI: čl. 3.2.2.3 Ochrana přepážkami anebo kryty
čl. 3.2.3.4 Ochrana izolací

NEŽIVÝCH ČÁSTÍ: čl. 3.3.2.1 Ochrana izolací
 čl. 3.2.2.4 Ochrana izolací

čl. 3.3.2.5 Ochrana automatickým odpojením od zdroje

nadproudovými ochrannými přístroji

VINEJSI VLVIVT : DIE FINE 33 0000-Z

Ved projektant:

k.ú. Svítkov
k.ú. Popkvice

10
 11
Kreslí:		Vypracoval:	Ved. projektant:	Autor. projektant:
Alaš Antes		Alaš Antes	Kryštof Ondráček	Ing. Jonáš Černý
Kraj: Pardubický		Obec: Pardubice		
Investor: ČEZ Distribuce a.s., Teplická 874/8, Děčín IV Podmokly, PSČ 405 02, IČ: 247 29 035				
Název stavby: PA_Svítlkov p_č 303_5 knn				
Datum: 9/2026				
Stupeň dok.: DPZ				
Č.stavby ČEZ: IV-12-2031629				
Formát: A2				
Archivní číslo:				
Měřítko: 1:500				Č. výkresu: C.3
Obsah výkresu: Koordinační situační výkres				