


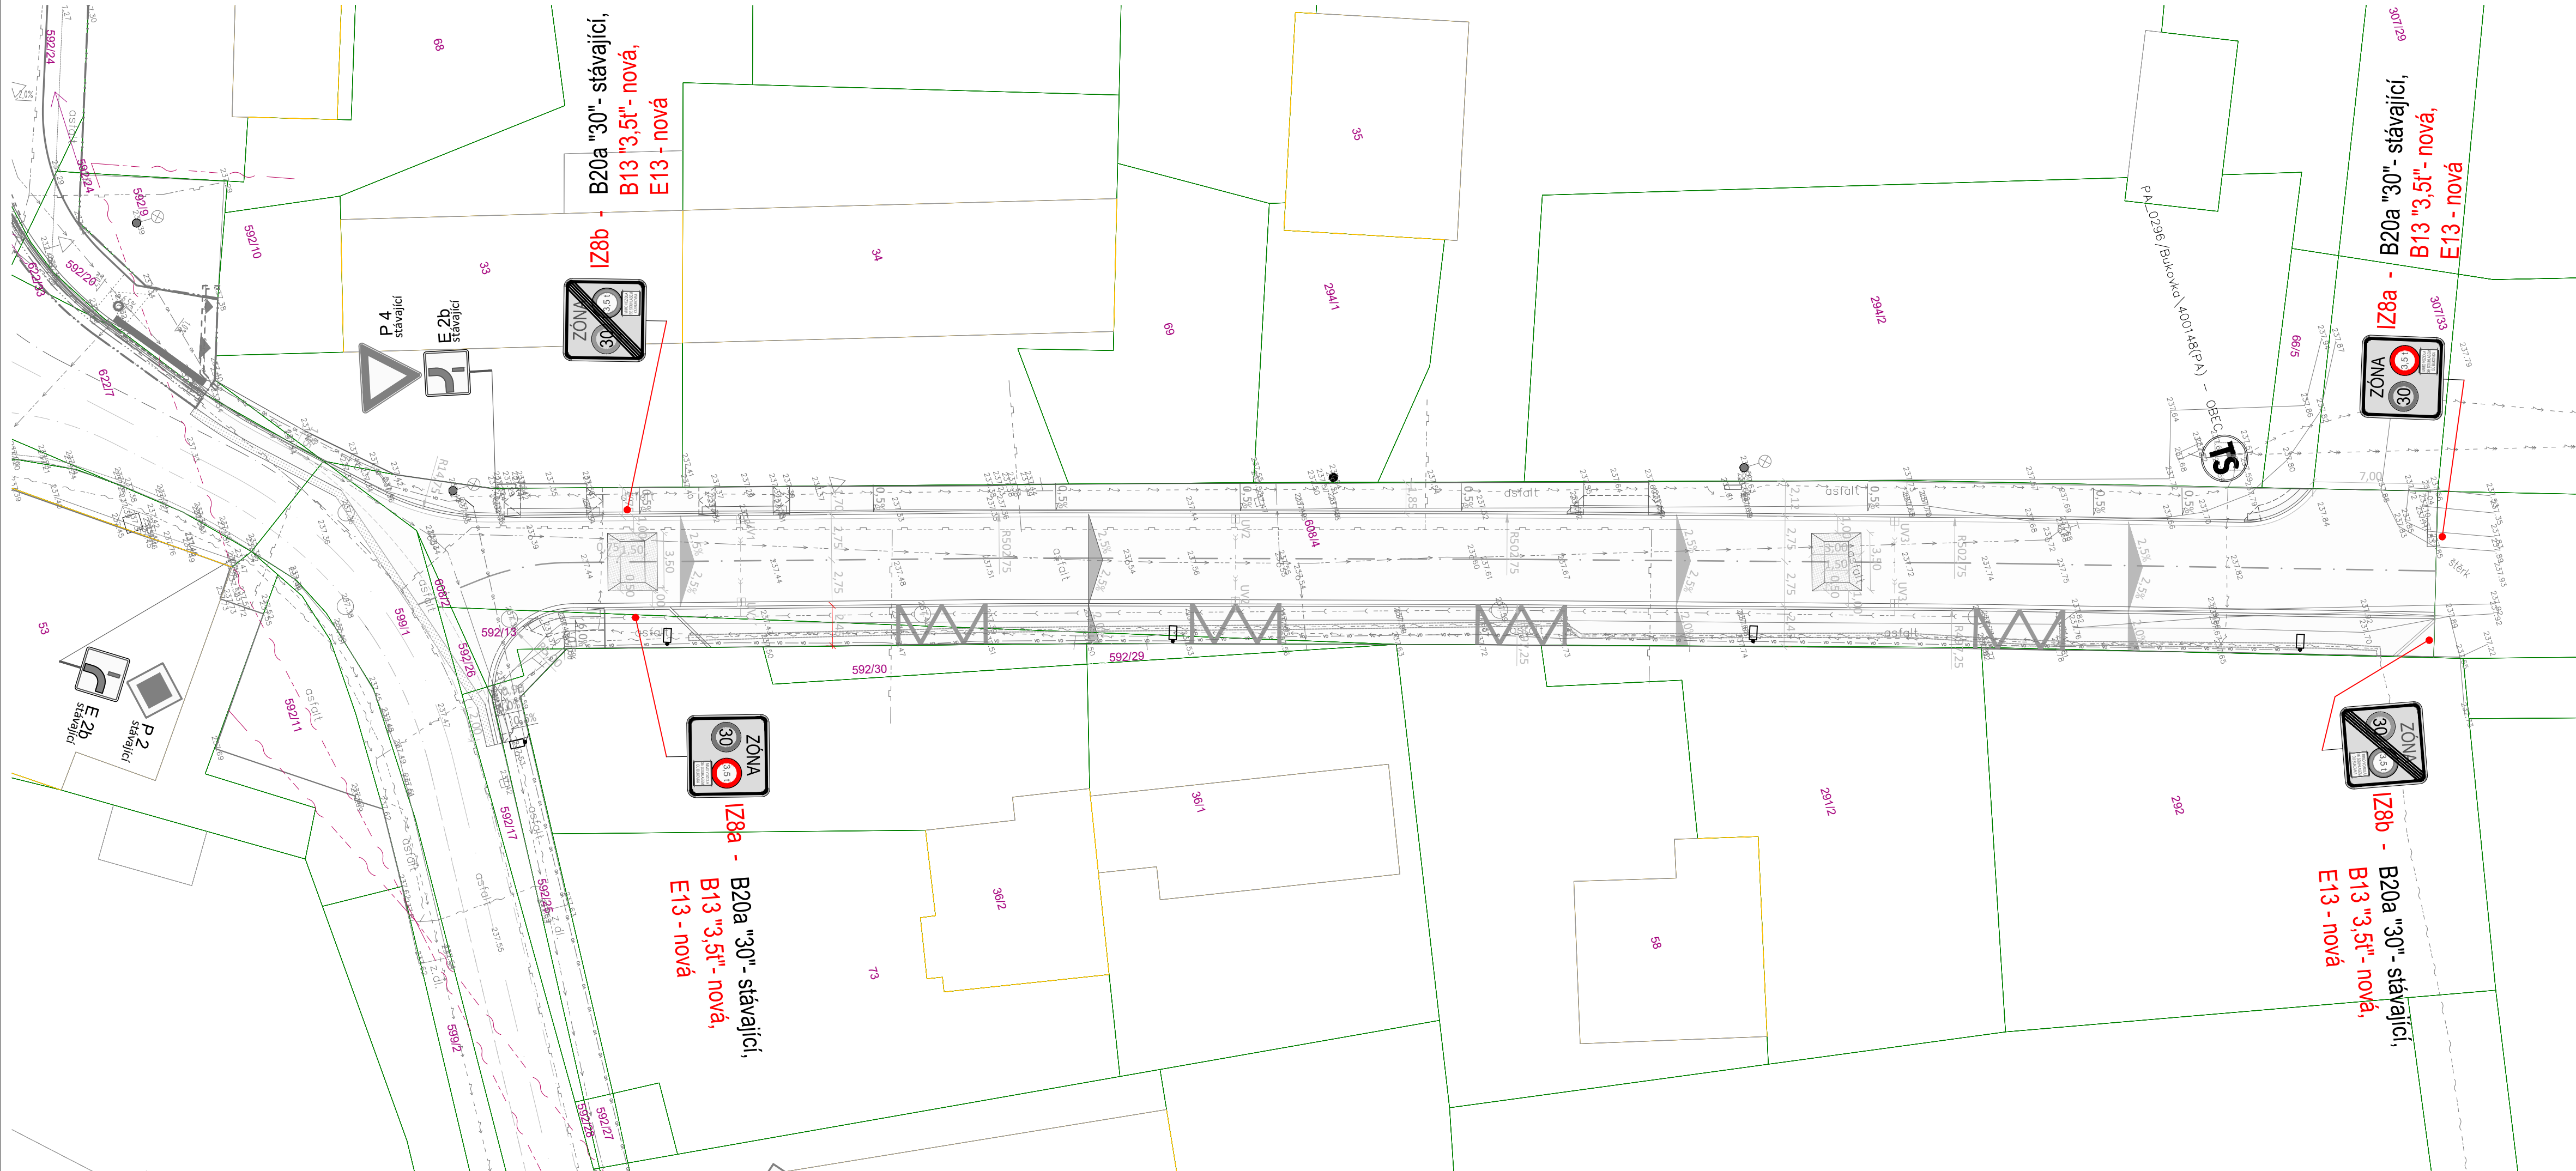

LEGENDA UPRAVENÉHO DZ:




IZ8a - B20a "30" - stávající,
B13 "3,5t" - nová,
E13 "Mimo vozidla se souhlasem OÚ Bukovka" - nová



IZ8b - B20a "30" - stávající,
B13 "3,5t" - nová,
E13 "Mimo vozidla se souhlasem OÚ Bukovka" - nová

Původní dopravní značení bylo stanoveno SZ_MMP 61880/2020/OD4 č.j. Mmp 74233/2020

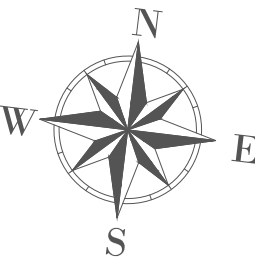

ZODPOVĚDNÝ PROJEKTANT: Ing. Tomáš Pospíšil	VYPRACOVAL: Ing. Tomáš Pospíšil	KONTROLOVAL: Ing. Anna Pospíšilová	 Ing. Tomáš Pospíšil projektant dopravních staveb 17. listopadu 400, Pardubice, 530 02, IČ: 08006393 www.projekcepospisil.cz, info@projekcepospisil.cz	
INVESTOR: Obec Bukovka, Bukovka 28, Lázně Bohdaneč 533 41			DATUM:	10/2025
KRAJ: Pardubický			FORMÁT:	840x297mm
STAVEBNÍ OBJEKT:			MĚŘÍTKO:	1:250
NÁZEV STAVBY: Úprava dopravního značení v ulici k bývalému JZD, Bukovka			STUPEŇ:	STUDIE
NÁZEV VÝKRESU:			ČÍSLO ZAKÁZKY:	269-25
Situace dopravního značení - úprava			ČÍSLO SOUPRAVY:	ČÍSLO VÝKRESU: A.3