


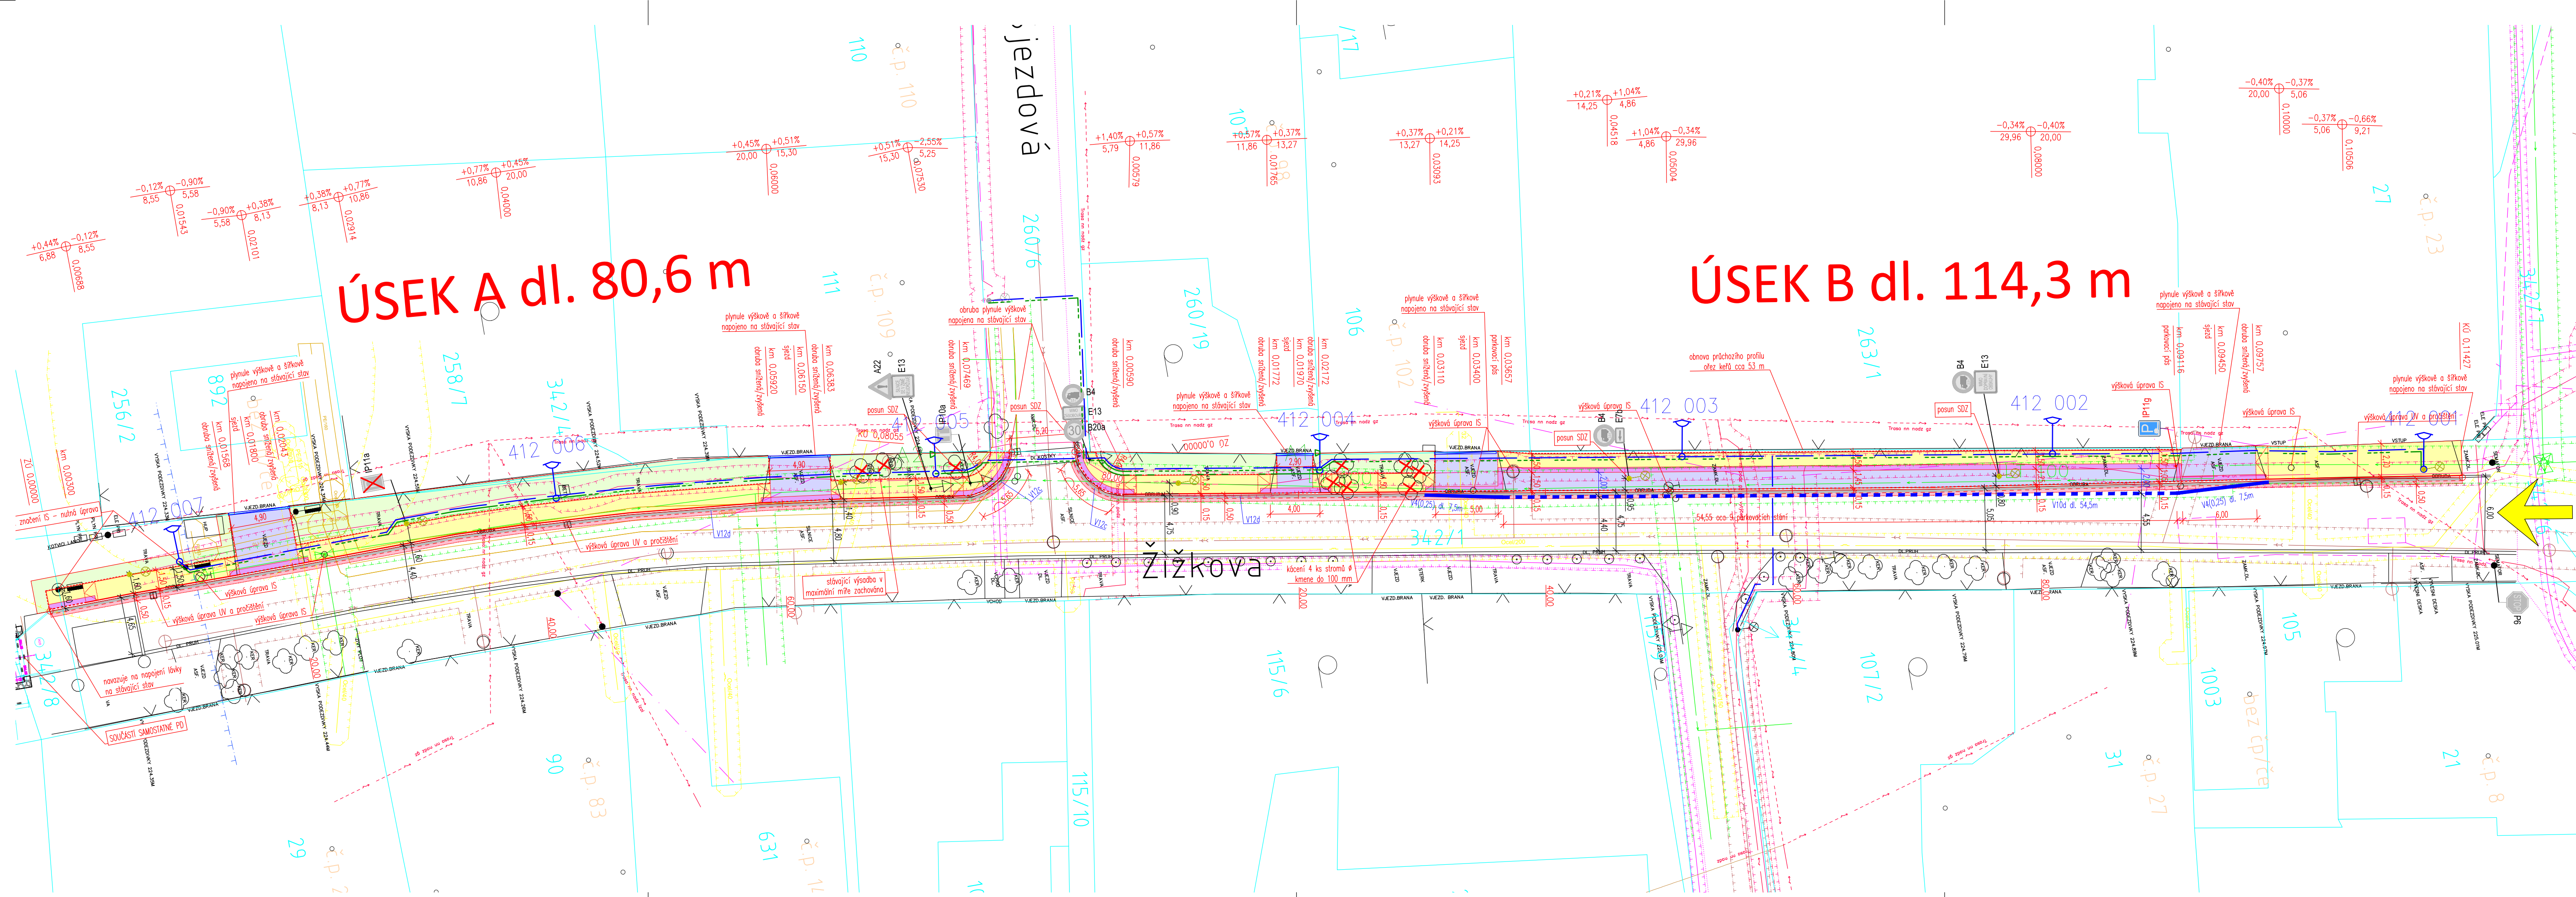

STAV	NÁVRH
	ZAMĚŘENÍ – VÝŠKOPIS, POLOHOPIŠ
	KN – DIGITALIZOVANÝ
	TĚLESO POZEMNÍ KOMUNIKACE
	OBRUBA SILNIČNÍ 15/25/100 cm V BET. LOŽI
	OBRUBA SILNIČNÍ SNIŽENÁ 15/15/100 cm V BET. L
	OBRUBA 5/25/50 cm V BET. LOŽI
	PŘÍDLAŽBA 25/50/10 cm V BET. LOŽI
	PRACOVNÍ SPÁRA
	KCE 1 – BET. DLAŽBA 60 mm
	KCE 2 – BET. DLAŽBA 80 mm
	BEZBARIEROVÉ PRVKY – HMAT. BET. DLAŽBA
	PŘÍDLAŽBA
	ACO – NÁPOJENÍ NA STAVAJÍCÍ STAV
	TERÉNNÍ ÚPRAVY ZEMINA OŠETA TRAVNÍM SEMENEM

	SO 401
	STROMY KE KÁCENÍ
	PRÍSTUP NA STAVENIŠTĚ
 P2	SDZ STÁVAJÍCÍ
 P2	SDZ NOVÉ

LEGENDA IS:	
STAV	
	VODOVOD – VaK Pardubice a.s.
	KANALIZACE – VaK Pardubice a.s.
	SĐĚLOVACÍ KABEL NEPROVOZOVANÉ – Cetin a.s.
	SĐĚLOVACÍ KABEL NADZEMNÍ – Cetin a.s.
	SĐĚLOVACÍ KABEL – Cetin a.s.
	SILOVÉ VEDENÍ PODZEMNÍ NN do 1 kV – ČEZ Distribuce a.s.
	SILOVÉ VEDENÍ PODZEMNÍ VN do 35 kV – ČEZ Distribuce a.s.
	SILOVÉ VEDENÍ NADZEMNÍ NN do 1 kV – ČEZ Distribuce a.s.
	SILOVÉ VEDENÍ NADZEMNÍ VN do 35 kV – ČEZ Distribuce a.s.
	NTL PLYNOVOD – GasNet a.s.
	PLYNOVOD PLÁNOVANÁ REALIZACE – GasNet a.s.
	SILOVÉ VEDENÍ VO – Služby města Pardubic a.s.
	SSZ – Služby města Pardubic a.s.

! Vytyčení IS je orientační. Před !
započetím stavebních prací je nutné
○ požádat správce IS o jejich vytyčení. ○

Pozn.:

- Všechny výstupy IS budou vyrovnány dle nové nivelety.

S-JTSK		Výzkový systém B.p.v	
PROJEKTANT: Ing. Michal Švarc	VYPRACOVAL: Ing. Michal Švarc	KONTROLOVAL: Ing. František Haburaj, Ph.D.	ZPRACOVATEL: 
INVESTOR: Statutární město Pardubice – Městský obvod Pardubice VI KRAJ/OBEC: Pardubický kraj/město Pardubice MO VI			ČÍSLO ZAKÁZKY: DATUM: 08.2024 STUPEŇ: DŮSP+DPS MĚŘÍTKO: 1:250
STAVBA: ZŘÍZENÍ CHODNÍKU V ULICI ŽIŽKOVA V POKPOVICÍCH STAVEBNÍ OBJEKT:			FORMÁT: 5 x A4 PARÉ: PRÍL. Č.: 3
NÁZEV PŘÍLOHY: KOORDINAČNÍ SITUAČNÍ VÝKRES			ČÁST: C
DOKUMENTACE LZE UŽÍVAT POUZE VE SMYSLU PŘÍSLUŠNÉ SMLOUVY O DÍLO, VÝKRES, JEJÍHO ČÁST, MUŽE BYT KOPÍROVAN, NEBO JINÝM ZPŮSOBEM ROZŠŘOVÁVAT, POUZE PO PŘEDCHOZÍM SOUHLASU ZPRACOVATELE.			