MAGISTRÁT MĚSTA PARDUBIC
STAVEBNÍ ÚŘAD
Štrossova 44, Pardubice 53021

Sp. zn.: SÚ 192103/2026/ŠVAR SÚD37/26
Č.j.: MmP 214851/2026 Pardubice, dne 04.11.2026

Vyřizuje: Ing. Petra Švarcová
tel.: +420 705 732 601
e-mail:petra.svarcova@mmp.cz
oprávněná úřední osoba, 340.00, V/10

S00BX0343PQZ

K vyvěšení na úřední desku:
Magistrát města Pardubic, elektronická úřední deska, Pernštýnské náměstí 1, 530 21 Pardubice
Úřad městského obvodu Pardubice VII, úřední deska, Generála Svobody 198, Rosice, 533 51 Pardubice

VYROZUMĚNÍ

O ZAHÁJENÍ ŘÍZENÍ

Statutární město Pardubice – Městský obvod Pardubice VII, zastoupený starostou městského obvodu panem Janem Rejdou, IČ: 00274046, Generála Svobody 198, Rosice, 533 51 Pardubice, které zastupuje fyzická osoba podnikající pan **Ing. Michal Švarc, IČ: 87864835, Rosice 381, 538 34 Rosice** (dále jen "stavebník") dne 29.09.2026 podal žádost o povolení záměru:

Rekonstrukce ul. Marie Majerové, nový chodník, VO a parkování

(dále jen "záměr") na pozemku parc. č. **215/1, 214/2, 211, 214/9, 214/1, 214/3, 151/24, 151/38, 151/45, 151/29, 151/1** v katastrálním území **Ohrazenice**. Řízení o povolení záměru bylo zahájeno dnem podání žádosti.

Záměr obsahuje:

SO 101 Cyklostezka a parkování

SO 401 Veřejné osvětlení

SO 701 Oplocení FK Pardubice

SO 702 Workout hřiště

Popis stavebního záměru:

Záměrem je návrh nové místní komunikace IV. Třídy – sdružené stezky pro chodce a cyklisty v ul. M. Majerové v Ohrazenicích. Komunikace je délky 263 m a minimální šířky 3,0 m vč. bezpečnostních odstupů. Na začátku úseku bude komunikace propojena novým sdruženým přechodem pro chodce a cyklisty šířky 4,0 m a délky 6,5 m přes ul. Trnovská se stávající cyklostezkou a chodník

na východní straně ul. Trnovská. Sdružený přechod pro chodce a cyklisty bude doplněn novým souborem VO. Konec úseku je umístěn před mostem v ul. M. Majerové. Na konci úseku je zřízen vstup do vozovky před stávajícím mostem. Podél stezky je navrženo šikmé parkovací stání pro osobní automobily, motorky a vyhrazené parkovací stání. Stávající oplocení areálu FK Pardubice bude posunuto, brány a branky budou obnoveny dle původního stavu. Stavba je v souladu s charakterem území. Stavba se nenachází v poddolovaném území a nezasahuje do záplavového území. Stávající odtokové poměry nebudou dotčeny. Stavba nebude mít na okolní pozemky a stavby zásadní vliv.

SO 101 Cyklostezka a parkování

Jedná se o novou místní komunikaci IV. Třídy – sdružená stezka pro chodce a cyklisty. Návrhová rychlost je 20 km/h nebo 10 km/h v místě křížení s nadřazenou komunikací. Komunikace je délky 263 m a minimální šířky 3,0 m vč. bezpečnostních odstupů (0,5 m) od parkovacího zálivu nebo hlavního dopravního prostoru. Při souběhu s oplocením je cyklostezka rozšířena o bezpečnostní odstup od pevné překážky (0,25 m). Na začátku úseku je nový sdružený přechod pro chodce a cyklisty šířky 4,0 m a délky 9,6 m z toho 6,5 m přes komunikaci pro motorová vozidla přes ul. Trnovská. Přechod bude osvětlen novým souborem VO dle SO 401. Konec úseku je umístěn před mostem v ul. M. Majerové. Na konci úseku je zřízen vstup do vozovky před stávajícím mostem. Čekací plochy budou opatřeny prvky pro bezbariérové užívání. Konstrukce vozovky bude s krytem z asfaltového betonu. V místě křížení s vjezdem nebo brankou do areálu FK Pardubice bude křížení zvýrazněno červenou barvou a VDZ. Podél stezky je navrženo šikmé parkovací stání pro osobní automobily, motorky a vyhrazené parkovací stání. Parkovací záliv je navržen se šikmým stáním 60°. Základní šířka stání je 2,50 m, krajní stání je rozšířeno na 2,75 m a délka stání je 4,70 m. Je navrženo 53 parkovacích stání. Kryt je z vegetační dlažby se širokou spárou pro možnost vsakování dešťových vod. Dle přílohy č. 1 vyhl. 146/2024 Sb. je navrženo 1 vyhrazené stání pro vozidla označená parkovacím průkazem označující vozidlo přepravující osobu těžce zdravotně postiženou. Vyhrazené parkovací stání je navrženo šikmé šířky 3,50 m a délky 4,70 m. Stání je umístěno v blízkosti vjezdu do areálu FK Pardubice a stavebního propojení z komunikací u č. p. 287, kde je umožněn bezbariérový vstup na cyklostezku. Kryt vyhrazeného parkovacího stání je z bet. dlažby. Stávající vjezd do areálu FK Pardubice bude zachován, šířka vjezdu byla přizpůsobena vlečným křivkám směrodatného vozidla. U sjezdu do areálu FK Pardubice jsou navržena 3 šikmá parkovací stání pro motocykly šířky 1,60 m a délky 2,60 m s krytem z bet. dlažby. Všechny zpevněné plochy budou lemovány bet. obrubou 8-10/25/100 cm, drenážní obrubou 10-25/100 cm nebo palisádou 16/16/60 cm. Veškerá napojení na stávající stav bude provedena plynule s důrazem na zajištění odvodnění zpevněných ploch. Stávající oplocení areálu FK Pardubice bude posunuto, brány a branky budou obnoveny dle původního stavu. Stavba je plynule výškově a šířkově napojena na stávající stav. Odvodnění je navrženo vsakem do stávajícího podloží. Přístupnost je řešena v souladu s ČSN 73 4001 a nadřazených právních předpisů s ohledem na místní poměry.

SO 401 Veřejné osvětlení

Stávající osvětlení v ul. M. Majerové bylo posouzeno výpočtem z hlediska dostatečného osvětlení uličního prostoru tak, aby vyhovovala požadavkům platných norem a předpisů (zejména řady ČSN EN 13201, TKP 15, ČSN P 36 0455). Z tohoto důvodu je navržena výměna stávajících svítidel osvětlovacích bodů v ul. M. Majerové. V ul. Trnovská je navrženo doplnění nového souboru VO pro osvětlení přechodu pro chodce na obou stranách komunikace. Vzhledem k rekonstrukci ul. M. Majerové bude provedena úprava a doplnění souboru VO v řešené oblasti: budou přezbrojeny stávající osv. body v ul. M. Majerové (celkem 10 ks) – provedena výměna, stávajícího výbojkového svítidla za nové LED, budou instalovány nové osv. body pro nasvícení nového přechodu v ul. Trnovská (2 ks), bude položeno nové kabelové vedení mezi nově instalovanými osv. body – zemní kabel CYKY-J 4x16, bude provedeno uzemnění nových osv. bodů na společný zemnič – vodič FeZn o10, uložený na dně společného výkopu (v rostlé zemině). Nové osvětlení je navrženo dle příslušných ČSN (zejména ČSN EN 13201-1, TKP 15, ČSN P 36 0455) a požadavků investora a správce VO. Navržené osvětlení splňuje požadavky na stupeň osvětlení: P4 – vozovka místní komunikace (ul. M. Majerové) a P3 – stezka (ul. M. Majerové). Osvětlení přechodu je navrženo pro třídu osvětlení komunikace M4. Osvětlení bude provedeno „uličními“ svítidly LED, instalovanými na dříku bezpaticových stožárů ve výši 6 m (stávající osv. stožáry) s teplotou chromatičnosti 2700 (3000) K a „přechodovými“ svítidly LED, instalovanými na rovném výložníku na bezpaticových stožárech ve výši 7 m (nové osv. body) s teplotou chromatičnosti 5700 K. Stožáry budou v provedení pro Pardubice. Kabely budou uloženy dle platných norem a předpisů (zejména ČSN 33 2000-5-52 ed.2) v pískovém loži

a v kabelových chráničkách. Při souběhu a křižování s ostatními podzemními sítěmi budou dodrženy odstupové vzdálenosti dle ČSN 73 6005 (podle skutečného stavu zjištěného při zemních pracích).

SO 701 Oplocení FK Pardubice

Ve stávajícím stavu se nachází drátěné oplocení s podezdívkou areálu FK Pardubice výšky do 1,8 m. Oplocení je doplněno o branky a brány. Je navrženo přeložení tohoto oplocení v rozsahu nutném pro umístěné nové sdružené cyklostezky. Branky a brány budou zachovány v parametrech dle stávajícího stavu. Navrhuje se drátěné oplocení pozemku o celkové délce přibližně 220 m a výšce 1,80 m, včetně vjezdových bran a vstupních branek. Oplocení bude provedeno z poplastovaného nebo žárově zinkovaného ocelového pletiva, napnutého mezi ocelovými sloupky. Průběžné sloupky budou rozmístěny v osové vzdálenosti přibližně 2,5–3,0 m. Rohové, koncové a napínací sloupky budou zesílené a opatřené šikmými vzpěrami. Pletivo bude upevněno pomocí napínacích drátů, vázacího drátu a systémových úchytů. Ocelové sloupky budou povrchově chráněny žárovým zinkováním, případně doplněny poplastováním. Sloupky budou osazeny do monolitických betonových patek z betonu minimálně třídy C16/20. Rozměry a hloubka základových patek budou stanoveny podle místních základových poměrů, zatížení a systémových požadavků výrobce; založení bude provedeno do nezámrzné hloubky. Součástí oplocení budou ocelové vjezdové brány a vstupní branky v počtu, šířkách a umístění dle výkresové dokumentace. Rámy bran a branek budou svařované z ocelových uzavřených profilů nebo ploché oceli, s výplní dle požadavků investora a majitele oplocení. Křídla budou osazena na ocelových nosných sloupech kotvených do samostatných betonových základů. Brány a branky budou vybaveny stavitelnými závěsy, dorazy, klikou, zámkem a potřebným kováním. Veškeré ocelové prvky budou opatřeny PKO (žárové zinkování) a práškovou barvou v barvě dle investora nebo budoucího majitele. Sloupky bran a branek budou doplněny o kování, které umožní ukončení drátěného pletiva bez osazení samostatného sloupku. Trasa oplocení bude před realizací geodeticky vytyčena. Výškové vedení oplocení bude přizpůsobeno průběhu terénu a navazujícímu oplocení. Veškeré ocelové prvky, spojovací materiál a příslušenství budou odolné proti povětrnostním vlivům a korozi. Montáž bude provedena v souladu s technologickými předpisy výrobce a platnými technickými normami.

SO 702 Workout hřiště

Navržené workoutové hřiště o předpokládaných rozměrech cca 5 x 6 m (cca 30 – 50 m^2) bude veřejně přístupné a určené pro cvičení mládeže a dospělých. Konkrétní skladbu, počet a rozmístění cvičebních prvků upřesní investor ve spolupráci s vybraným výrobcem. Veškeré prvky musí být trvale kotvené, odolné proti povětrnostním vlivům a vandalismu a musí splňovat požadavky ČSN EN 16630 – Trvale instalované fitness vybavení pro venkovní použití – Obecné požadavky a metody zkoušení. Rozmístění prvků musí respektovat výrobcem stanovené bezpečnostní, pohybové a volné prostory. Velikost, skladba a materiál dopadové plochy budou navrženy podle kritické výšky pádu jednotlivých prvků a doporučení výrobce. V případě požadavku na povrch tlumící náraz musí být jeho vlastnosti doloženy podle ČSN EN 1177+A1:2024 – Povrch dětského hřiště tlumící náraz – Zkušební metody pro stanovení tlumení nárazu. Hřiště bude doplněno provozním řádem s uvedením určení zařízení, pravidel bezpečného používání, kontaktu na provozovatele a tísňového volání. Před uvedením do provozu bude provedena odborná kontrola správnosti instalace a následně budou zajištěny pravidelné kontroly a údržba dle pokynů výrobce a ČSN EN 16630. U hřiště bude umístěna nová nádoba na směsný odpad dle výběru investora.

Podrobnější popis stavby je uveden v technické zprávě a zakreslen v projektové dokumentaci.

Magistrát města Pardubic, stavební úřad, jako stavební úřad příslušný podle § 30 odst. 3 písm. a) a § 34a zákona č. 283/2021 Sb., stavební zákon, ve znění pozdějších předpisů (dále jen "stavební zákon"), vyrozumívá podle § 188 stavebního zákona účastníky řízení, dotčené orgány a hlavního projektanta o zahájení řízení. Dotčené orgány mohou uplatnit závazná stanoviska a účastníci řízení své námitky do

15 dnů od doručení tohoto oznámení.

K později uplatněným závazným stanoviskům a námitkám nebude přihlédnuto. Účastníci řízení mohou nahlížet do podkladů rozhodnutí (Magistrát města Pardubic, stavební úřad, úřední dny pondělí a středa 8,00 - 11,00, 12,00 - 17,00 hodin, v jiné dny po předchozí telefonické domluvě).

Od ohledání na místě stavební úřad upustil, neboť poměry staveniště jsou mu dobře známy a žádost poskytuje dostatečný podklad pro posouzení stavebního záměru a stanovení podmínek pro jeho umístění a provádění.

Stavební úřad účastníkům řízení současně oznamuje, že mají možnost seznámit se s podklady rozhodnutí v kanceláři č. 203, stavebního úřadu Magistrátu města Pardubic, Štrossova 44, Pardubice a vyjádřit se k nim dle § 36 odst. 3 zákona č. 500/2004 Sb., správní řád, ve znění pozdějších předpisů (dále jen „správní řád“), ve lhůtě **do 5-ti dnů** od uplynutí výše stanovené lhůty k podání námitek a závazných stanovisek. Po uplynutí lhůty k vyjádření k podkladům rozhodnutí stavební úřad rozhodne ve věci.

Poučení:

Účastníci řízení mohou uplatňovat námitky směřující k hájení jejich procesních práv. Účastník řízení je povinen v námitce uvést důvody podání námitky. Stavební úřad nepřihlíží k námitkám účastníka řízení, které jsou v rozporu s uzavřenou plánovací smlouvou, jejíž smluvní stranou je tento účastník řízení. K námitkám o věcech, o kterých bylo rozhodnuto při vydání územně plánovací dokumentace, se nepřihlíží.

Obec jako účastník řízení může uplatňovat námitky pouze v rozsahu své samostatné působnosti. Vlastník pozemku nebo stavby, na kterých má být záměr uskutečněn, nebo ten, kdo má jiné věcné právo k tomuto pozemku nebo stavbě, nebo osoby, jejichž vlastnické nebo jiné věcné právo k sousedním stavbám nebo sousedním pozemkům může být rozhodnutím o povolení záměru přímo dotčeno, může jako účastník řízení uplatňovat námitky pouze v rozsahu možného přímého dotčení svých práv. Osoba, o které tak stanoví jiný zákon, může jako účastník řízení uplatňovat námitky pouze v rozsahu, v jakém se projednávaný záměr dotýká zájmů chráněných jiným právním předpisem, který zakládá jeho účastenství v řízení podle stavebního zákona.

Stavební úřad může podle § 62 správního řádu uložit pořádkovou pokutu do 50 000 Kč tomu, kdo v řízení závažně ztěžuje jeho postup.

Nechá-li se některý z účastníků zastupovat, předloží jeho zástupce písemnou plnou moc. Každý, kdo činí úkony jménem právnické osoby, musí prokázat své oprávnění. V téže věci může za právnickou osobu současně činit úkony jen jedna osoba.

Bc. Mária Němcová
Vedoucí oddělení stavebního úřadu

Obdrží:

Účastníci řízení podle § 182 písm. a) až c) stavebního zákona (dodejky, DS):

Městský obvod Pardubice VII, IDDS: axwbv4z
sídlo: Generála Svobody č.p. 198, Rosice, 533 51 Pardubice
Ing. Michal Švarc, IDDS: 6j92k85
místo podnikání: Rosice č.p. 381, 538 34 Rosice
Statutární město Pardubice, Magistrát města Pardubic, odbor majetku a investic, U Divadla č.p. 828, Zelené Předměstí, 530 21 Pardubice
Správa a údržba silnic Pardubického kraje, IDDS: ffhk8fq
sídlo: Doubravice č.p. 98, 533 53 Pardubice

Ing. Martin Andrle, Palackého třída č.p. 2548, Zelené Předměstí, 530 02 Pardubice
Tomáš Antl, Svobody č.p. 2192, Zelené Předměstí, 530 02 Pardubice
Ing. Ladislav Balšán, IDDS: uj76k5f
trvalý pobyt: Ke Stínadlům č.p. 2040, 263 01 Dobříš
Petr Bezděk, Prodloužená č.p. 221, Polabiny, 530 09 Pardubice
Šárka Bezděková, Prodloužená č.p. 221, Polabiny, 530 09 Pardubice
Lenka Bidlová, Semtínská č.p. 273, Ohrazenice, 533 53 Pardubice
Karel Brašna, Holcova č.p. 1205, Zelené Předměstí, 530 02 Pardubice
Tomáš Cach, Nová č.p. 359, 533 52 Staré Hradiště u Pardubic
Jitka Cachová, Nová č.p. 359, 533 52 Staré Hradiště u Pardubic
Mgr. Soňa Chocholáčová, K. V. Raise č.p. 1130, 509 01 Nová Paka
Martin Cink, Poláčkova č.p. 208, Ohrazenice, 533 53 Pardubice
Dagmar Drašnerová, Ke Kamenci č.p. 1359, Bílé Předměstí, 530 03 Pardubice
Mgr. Karolina Filipová, Němčice č.p. 112, 533 52 Staré Hradiště u Pardubic
Pavla Fukátková, Novodvorská č.p. 407/125, Praha 4 – Lhotka, 142 00 Praha 4
Pavel Hanousek, Křičkova č.p. 423, Polabiny, 530 09 Pardubice
Milan Havlík, Jožky Jabůrkové č.p. 275, Trnová, 530 09 Pardubice
Helena Hejtmánková, Sladkovského č.p. 1566, Zelené Předměstí, 530 02 Pardubice
Aleš Holík, Ohrazenická č.p. 93, 533 52 Staré Hradiště u Pardubic
Ing. Jaroslav Hron, Borová č.e. 1, 547 01 Náchod
Ing. Vratislav Jirásko, Gagarinova č.p. 380, Polabiny, 530 09 Pardubice
Ing. Jiří Jirout, IDDS: q4z2mrn
trvalý pobyt: Březová č.p. 383, 687 67 Březová u Uherského Brodu
Martin Jirout, Starý Mateřov č.p. 140, 530 02 Pardubice
Radek Jirout, Jiránkova č.p. 2209, Zelené Předměstí, 530 02 Pardubice
Robert Klimpl, IDDS: 9m5ie5f
trvalý pobyt: Františka Hladěny č.p. 1399, Svítkov, 530 06 Pardubice
Ing. Jaromír Kolda, Heydukova č.p. 1875/8, Předměstí, 412 01 Litoměřice
Eva Kordošová, Palackého třída č.p. 579, Zelené Předměstí, 530 02 Pardubice
Jiří Kovárník, K Olšině č.p. 144, Trnová, 530 09 Pardubice
Ing. Tomáš Král, Doubravice č.p. 159, 533 53 Pardubice
Václav Krpata, Stavbařů č.p. 154, Polabiny, 530 09 Pardubice
Michael Kršňák, IDDS: cutymn2
trvalý pobyt: Brodek č.p. 102, Dětenice, 507 23 Libáň
Ing. Petr Löfelmann, IDDS: 2y8ihiy
trvalý pobyt: Spálená č.p. 139, 533 04 Sezemice
Václav Mareček, Semtínská č.p. 260, Ohrazenice, 533 53 Pardubice
Alena Marečková, Semtínská č.p. 260, Ohrazenice, 533 53 Pardubice
Jiří Michalíček, Sladkovského č.p. 1566, Zelené Předměstí, 530 02 Pardubice
David Mlynář, IDDS: atc5rif
trvalý pobyt: U Farmy č.p. 568, Srch, 533 52 Staré Hradiště u Pardubic
Mgr. Martin Nápravník, Prodloužená č.p. 229, Polabiny, 530 09 Pardubice
František Němec, IDDS: cqn287n
trvalý pobyt: Brožíkova č.p. 435, Polabiny, 530 09 Pardubice
Ing. Martin Němec, Marie Majerové č.p. 283, Ohrazenice, 533 53 Pardubice
Bc. Vítězslav Němec, Jozefa Gabčíka č.p. 353, Trnová, 530 09 Pardubice
Ivo Nežádal, Kosmonautů č.p. 193, Polabiny, 530 09 Pardubice
Ing. Pavel Novák, IDDS: 2jhdyxi
trvalý pobyt: Gagarinova č.p. 385, Polabiny, 530 09 Pardubice
Ing. Jana Nováková, Spojovací č.p. 570, Rosice, 533 51 Pardubice
Ing. Libor Opletal, IDDS: fenywtd
trvalý pobyt: Němčice č.p. 175, 533 52 Staré Hradiště u Pardubic
Pavlína Opletalová, Brožíkova č.p. 430, Polabiny, 530 09 Pardubice
Ing. Zuzana Pecinová, U Parku č.p. 290, Svítkov, 530 06 Pardubice
Ing. MBA Miroslav Pilný, IDDS: jptmmug
trvalý pobyt: Horní Ředice č.p. 326, 533 75 Dolní Ředice
Libor Pochobradský, Gagarinova č.p. 387, Polabiny, 530 09 Pardubice
Renata Přibylová, Pohránovská č.p. 293, Ohrazenice, 533 53 Pardubice

Josef Pulc, Bělehradská č.p. 581, Polabiny, 530 09 Pardubice
Ing. František Remta, Bartoňova č.p. 832, Studánka, 530 12 Pardubice
MUDr. Václav Salavec, Chorvatská č.p. 684/9, Liberec XI – Růžodol I, 460 01 Liberec
Roman Sháněl, K Olšině č.p. 313, Trnová, 530 09 Pardubice
Jana Skalová, Trnovská č.p. 303, Ohrazenice, 533 53 Pardubice
Radomír Slavík, Semtínská č.p. 268, Ohrazenice, 533 53 Pardubice
Květoslav Smolař, Marie Majerové č.p. 284, Ohrazenice, 533 53 Pardubice
Jindra Smolařová, Marie Majerové č.p. 284, Ohrazenice, 533 53 Pardubice
Marie Stachová, Chemiků č.p. 136, Polabiny, 530 09 Pardubice
Jitka Strachoňová, Pavlova č.p. 257, Trnová, 530 09 Pardubice
Leona Stryková, Lonkova č.p. 471, Polabiny, 530 09 Pardubice
Adolf Štefan, Prodloužená č.p. 260, Polabiny, 530 09 Pardubice
Pavel Štěpánek, Prodloužená č.p. 260, Polabiny, 530 09 Pardubice
MUDr. Radek Štichhauer, Ph.D., Macanova č.p. 2416, Zelené Předměstí, 530 02 Pardubice
Hana Švihlíková, nábřeží Závodu míru č.p. 1828, Zelené Předměstí, 530 02 Pardubice
Mgr. Naďa Theerová, IDDS: sctp8ad
trvalý pobyt: Lipnická č.p. 1560, Praha 9 – Kyje, 198 00 Praha 9
Milan Tomiška, Semtínská č.p. 272, Ohrazenice, 533 53 Pardubice
Pavel Trunec, Generála Svobody č.p. 148, Rosice, 533 51 Pardubice
Jiřina Valášková, Rosická č.p. 146, Polabiny, 530 09 Pardubice
Ing. Zdeněk Valenta, IDDS: 3xx4jmv
trvalý pobyt: U Špejcharu č.p. 529/529, 533 52 Staré Hradiště u Pardubic
Ing. Roman Velechovský, Erno Košťála č.p. 970, Studánka, 530 12 Pardubice
Aleš Vencl, Semtínská č.p. 260, Ohrazenice, 533 53 Pardubice
Jan Vobořil, Na Drážce č.p. 1568, Bílé Předměstí, 530 03 Pardubice
Jiří Vondrák, IDDS: 6vwkjwd
trvalý pobyt: Pod Vinicí č.p. 2847, Zelené Předměstí, 530 02 Pardubice
Jiří Zrůst, Gagarinova č.p. 377, Polabiny, 530 09 Pardubice
Miloš Žaloudek, Dražkovice č.p. 56, 533 33 Pardubice
Vladimíra Žaloudková, Dražkovice č.p. 56, 533 33 Pardubice
Helena Ždímalová, Marie Majerové č.p. 283, Ohrazenice, 533 53 Pardubice
Břetislav Bureš, Ohrazenická č.p. 174, Polabiny, 530 09 Pardubice
Věra Burešová, Ohrazenická č.p. 174, Polabiny, 530 09 Pardubice
ČEZ Distribuce, a. s., IDDS: v95uqfy
sídlo: Teplická č.p. 874/8, Děčín IV – Podmokly, 405 02 Děčín
EOP Distribuce, a.s., IDDS: gvjsp6d
sídlo: Opatovice nad Labem č.p. 478, 533 45 Opatovice nad Labem
Služby města Pardubic a.s., IDDS: yc9gb95
sídlo: Hůrka č.p. 1803, Bílé Předměstí, 530 02 Pardubice
CETIN a.s., IDDS: qa7425t
sídlo: Českomoravská č.p. 2510/19, 190 00 Praha 9 – Libeň
GasNet Služby, s.r.o., IDDS: jnnyjs6
sídlo: Plynárenská č.p. 499/1, Zábrdovice, 602 00 Brno
Fastport a.s., IDDS: de6d3nc
sídlo: Masarykovo náměstí č.p. 1544, Zelené Předměstí, 530 02 Pardubice
T – Mobile Czech Republic a.s., IDDS: ygwch5i
sídlo: Tomíčkova č.p. 2144/1, Praha 4 – Chodov, 148 00 Praha 4
Vodovody a kanalizace Pardubice, a.s., IDDS: xsdgx3v
sídlo: Teplého č.p. 2014, Zelené Předměstí, 530 02 Pardubice
Vodafone Czech Republic a.s., IDDS: 29acihr
sídlo: náměstí Junkových č.p. 2808/2, Praha 5 – Stodůlky, 155 00 Praha 5
ČEZ ICT Services, a. s., IDDS: zbsdk9i
sídlo: Duhová č.p. 1531/3, 140 53 Praha 4 – Michle
Telco Infrastructure, s.r.o., IDDS: mdmbv6y
sídlo: Duhová č.p. 1531/3, 140 00 Praha 4 – Michle
Telco Pro Services, a. s., IDDS: id6pgkc
sídlo: Duhová č.p. 1531/3, 140 00 Praha 4 – Michle

České Radiokomunikace a.s., IDDS: g74ug4f
sídlo: Skokanská č.p. 2117/1, Břevnov, 169 00 Praha 6
FK PARDUBICE, z.s., IDDS: psxjt2j
sídlo: Marie Majerové č.p. 215, Ohrazenice, 533 53 Pardubice
Dopravní podnik města Pardubic a.s., IDDS: wk3drnu
sídlo: Teplého č.p. 2141, Zelené Předměstí, 532 20 Pardubice
Explosia a.s., IDDS: jjgd2hv
sídlo: Semtín č.p. 107, 530 02 Pardubice
Povodí Labe, státní podnik, IDDS: dbyt8g2
sídlo: Víta Nejedlého č.p. 951/8, Slezské Předměstí, 500 03 Hradec Králové
EDERA Group a.s., IDDS: bz2r37g
sídlo: Arnošta z Pardubic č.p. 2789, Zelené Předměstí, 530 02 Pardubice

Účastníci řízení podle § 182 písm. d) stavebního zákona (doručí se veřejnou vyhláškou):

Osoby s vlastnickými nebo jinými věcnými právy k sousedním pozemkům:

St. p. 812, 454, 740, 455, 456, 415, 716, 545, 546, 547, 548, 549, 550, 551, 552, 553, 496, 495, 494, 493, 492, 491, 490, 489, 488, 487, 486, 485, 484, 483, 482, 481, 480, 479, 478, 414, 476, 475, 474, 473, 472, 471, 470, 469, 468, 467, 466, 465, 464, 463, 462, 461, 460, 459, 458, 413, 542, 541, 540, 539, 538, 537, 536, 535, 534, 533, 532, 531, 530, 529, 528, 412, 646, 643, 865, 452, 681, 228, 686, 687, 627, 18/3, 499, parc. č. 213, 210, 204/2, 209, 212/19, 212/1, 216/1, 217/1, 217/2, 214/6, 214/8, 219, 214/4, 216/3, 207/7, 207/25, 207/1, 536, 535, 207/22, 216/4, 216/2, 212/18, 226/1, 225/1, 225/3, 525/2, 525/1, 151/50, 151/52, 151/35, 151/36, 151/25, 151/26, 151/39, 151/40, 207/29, 151/48, 207/16, 207/14, 207/26, 207/31, 207/11, 207/10, 207/9, 207/12, 207/13, 151/43, 151/42, 151/23, 151/41, 207/27, 140/2, 142/4, 142/5, 142/3, 227, 226/2 v katastrálním území Ohrazenice.

Parc. č. 68/3 v katastrálním území Trnová.

Osoby s vlastnickými nebo jinými věcnými právy k sousedním stavbám:

Ohrazenice č.p. 250, č.p. 239, č.p. 240, č.p. 241, č.p. 159, č.p. 212, č.p. 363, č.p. 282, č.p. 283, č.p. 284, č.p. 285, č.p. 286, č.p. 287, č.p. 56, č.p. 300, č.p. 279, č.p. 303, č.p. 215.

Dotčené orgány

Úřad městského obvodu Pardubice VII, IDDS: axwbv4z
sídlo: Generála Svobody č.p. 198, Rosice, 533 51 Pardubice
Ministerstvo obrany ČR, Sekce nakládání s majetkem, odbor ochrany územních zájmů a státního odborného dozoru, IDDS: hjyaavk
sídlo: Tychonova č.p. 221/1, 160 01 Praha 6 – Hradčany
Krajské ředitelství policie Pardubického kraje, Odbor informačních a komunikačních technologií, IDDS: ndihp32
sídlo: Na Spravedlnosti č.p. 2516, Zelené Předměstí, 530 48 Pardubice
Obvodní báňský úřad pro území krajů Královéhradeckého, Pardubického, Libereckého a Vysočina, IDDS: gf9adwf
sídlo: Wonkova č.p. 1142/1, 500 02 Hradec Králové
Krajské ředitelství policie Pardubického kraje, Územní odbor Pardubice, Dopravní inspektorát, IDDS: ndihp32
sídlo: Rožkova č.p. 2757, 530 02 Pardubice
Krajská hygienická stanice Pardubického kraje se sídlem v Pardubicích, IDDS: 23wai86
sídlo: Mezi Mosty č.p. 1793, Bílé Předměstí, 530 03 Pardubice
Magistrát města Pardubic, Odbor dopravy, nám. Republiky č.p. 12, 530 21 Pardubice
Magistrát města Pardubic, Odbor životního prostředí, Štrossova č.p. 44, 530 21 Pardubice

Ostatní:


Hasičský záchranný sbor Pardubického kraje, IDDS: 48taa69
sídlo: Teplého č.p. 1526, Zelené Předměstí, 530 02 Pardubice

Toto oznámení musí být vyvěšeno po dobu 15 dnů.


Vyvěšeno dne: ..... Sejmuto dne: .....

Razítko, podpis orgánu, který potvrzuje vyvěšení a sejmutí oznámení.

Příloha 1 – Koordinační situační výkres

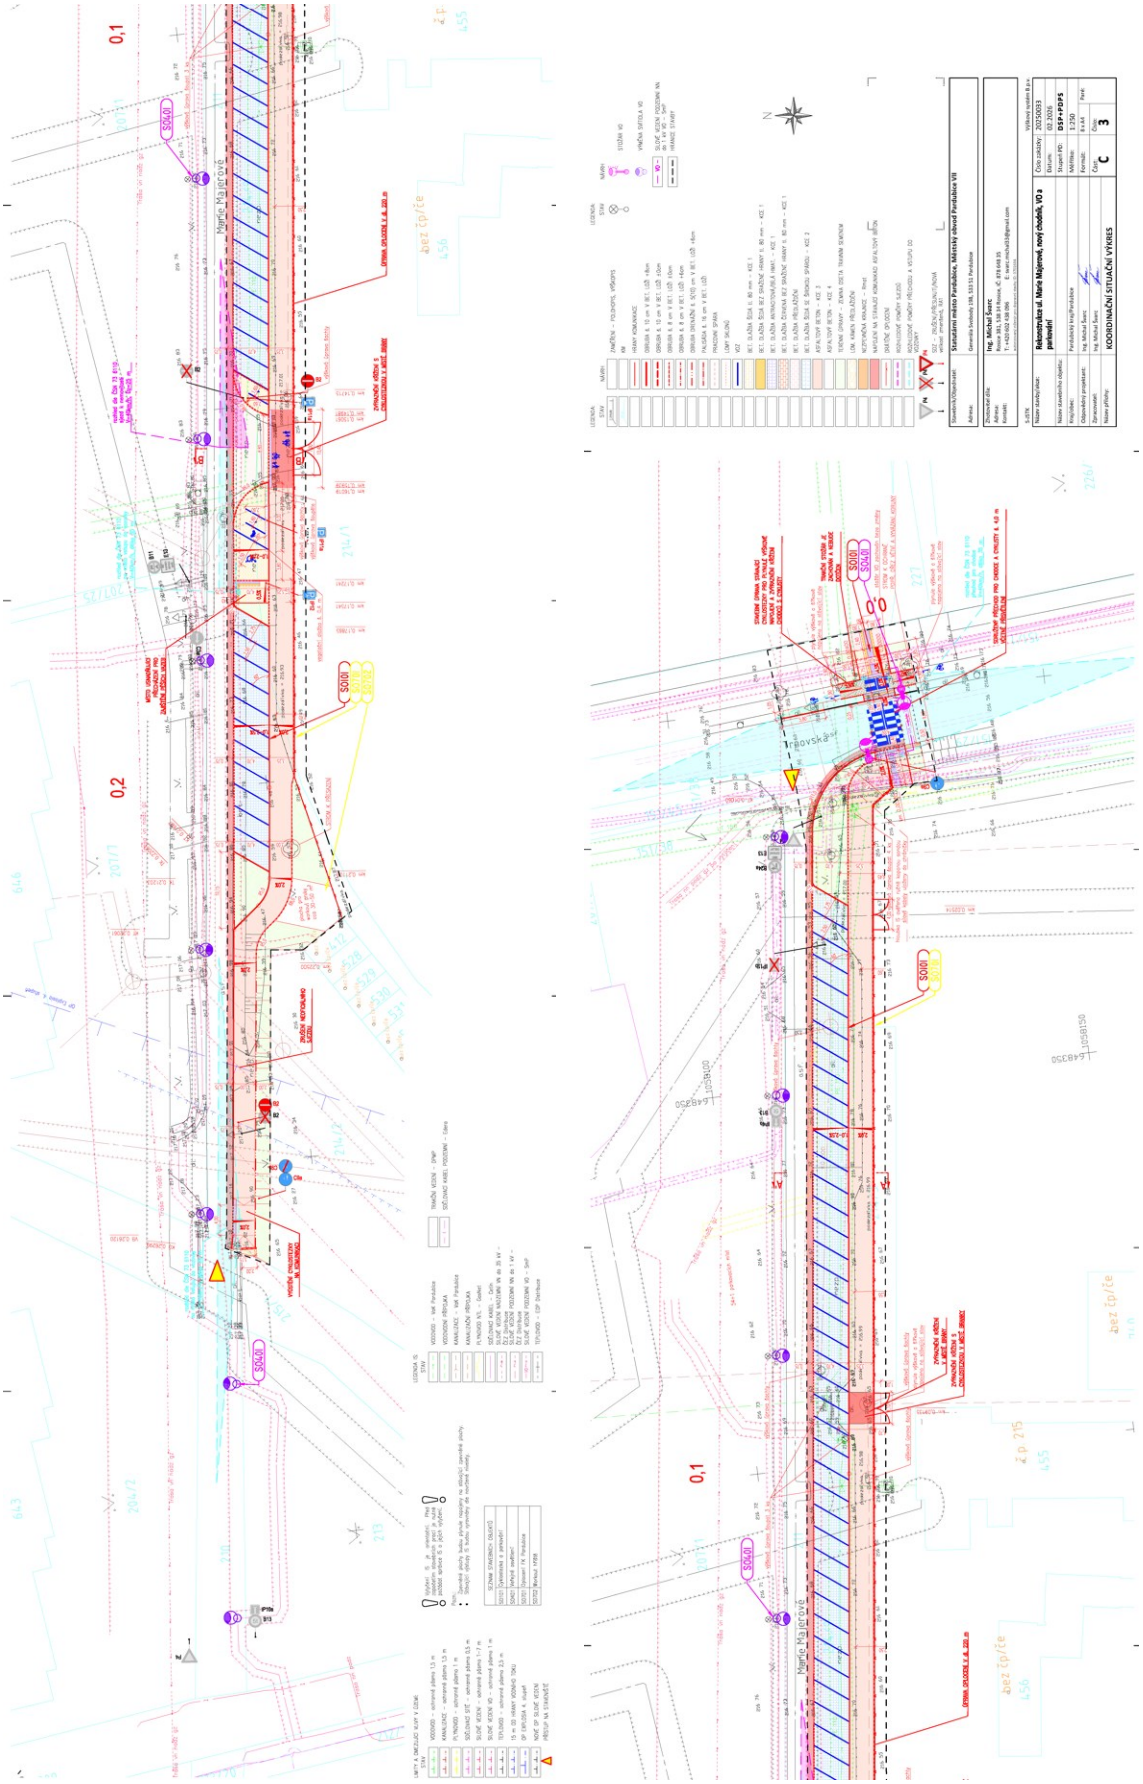

Příloha 2 – Situace a schéma VO

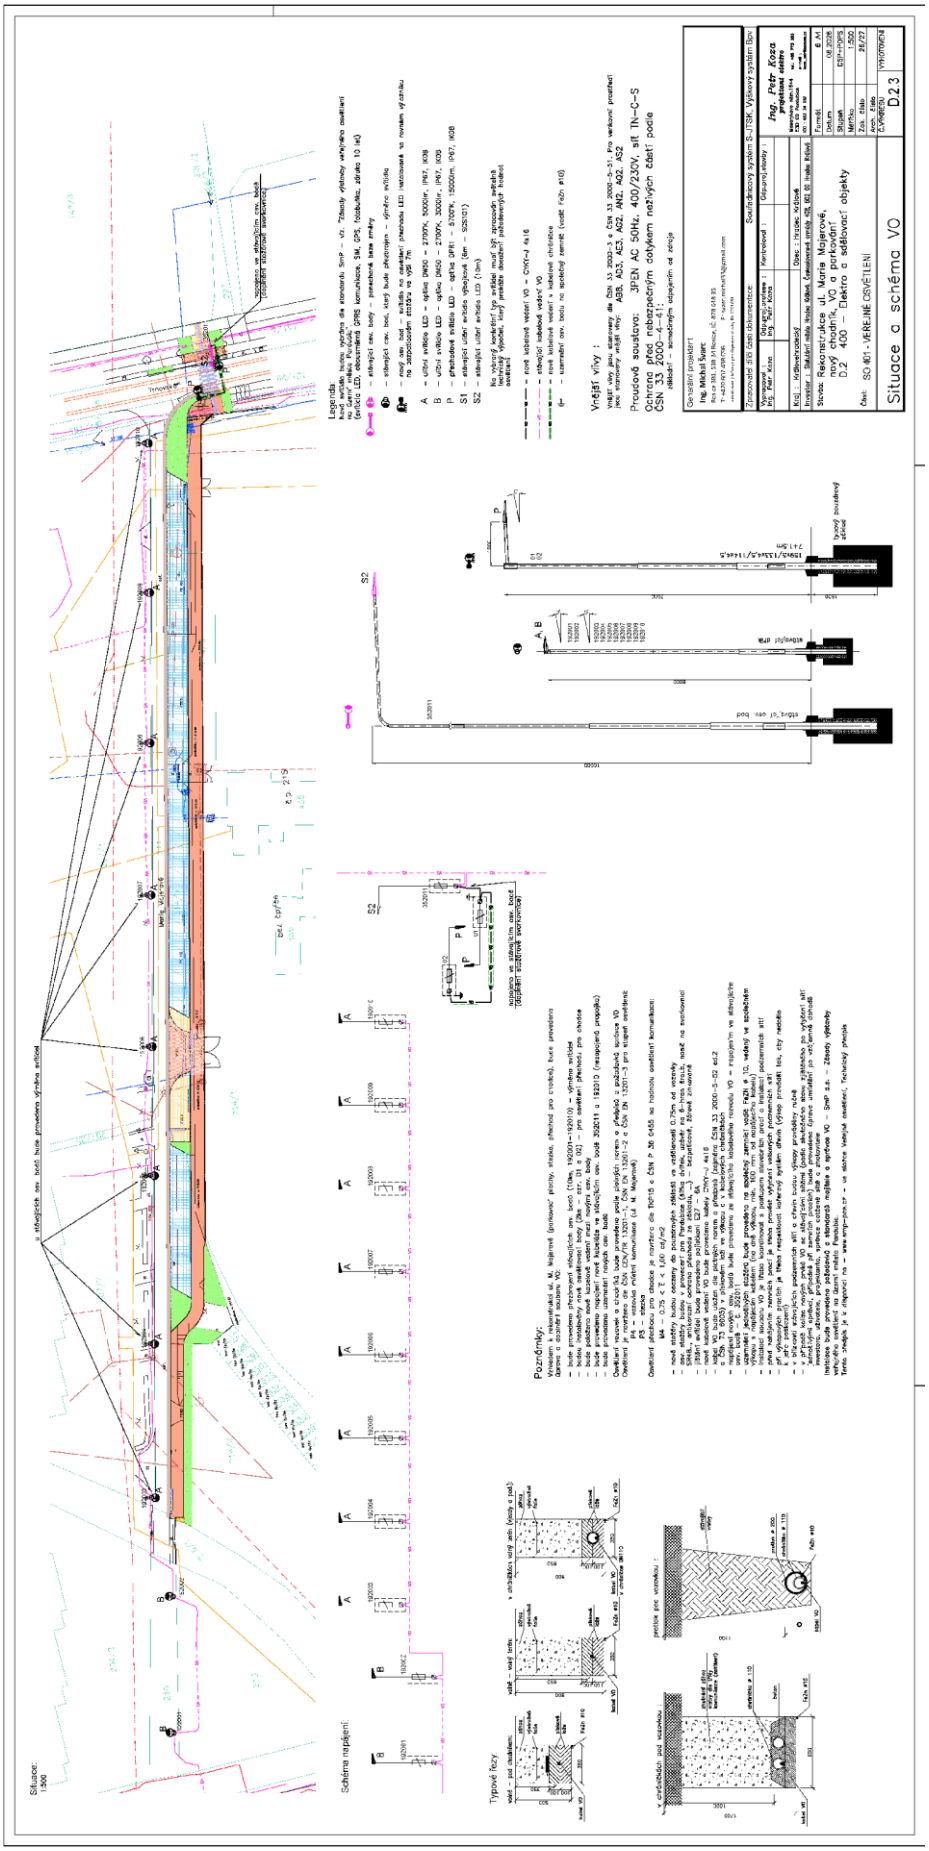
Situace o schéma VO
D.2.3
Stavba: Rekonstrukce ul. Marie Majerové, nový chodník, VO a parkování
D.2 400 – Elektro a sdělovací objekty
Část: SO 401 - VEŘEJNÉ OSVĚTLENÍ
Situace:
1:500
Schéma napájení
Typové řezy:
Poznámky:
Legenda
Ing. Petr Kozák
Ing. Michal Suter
