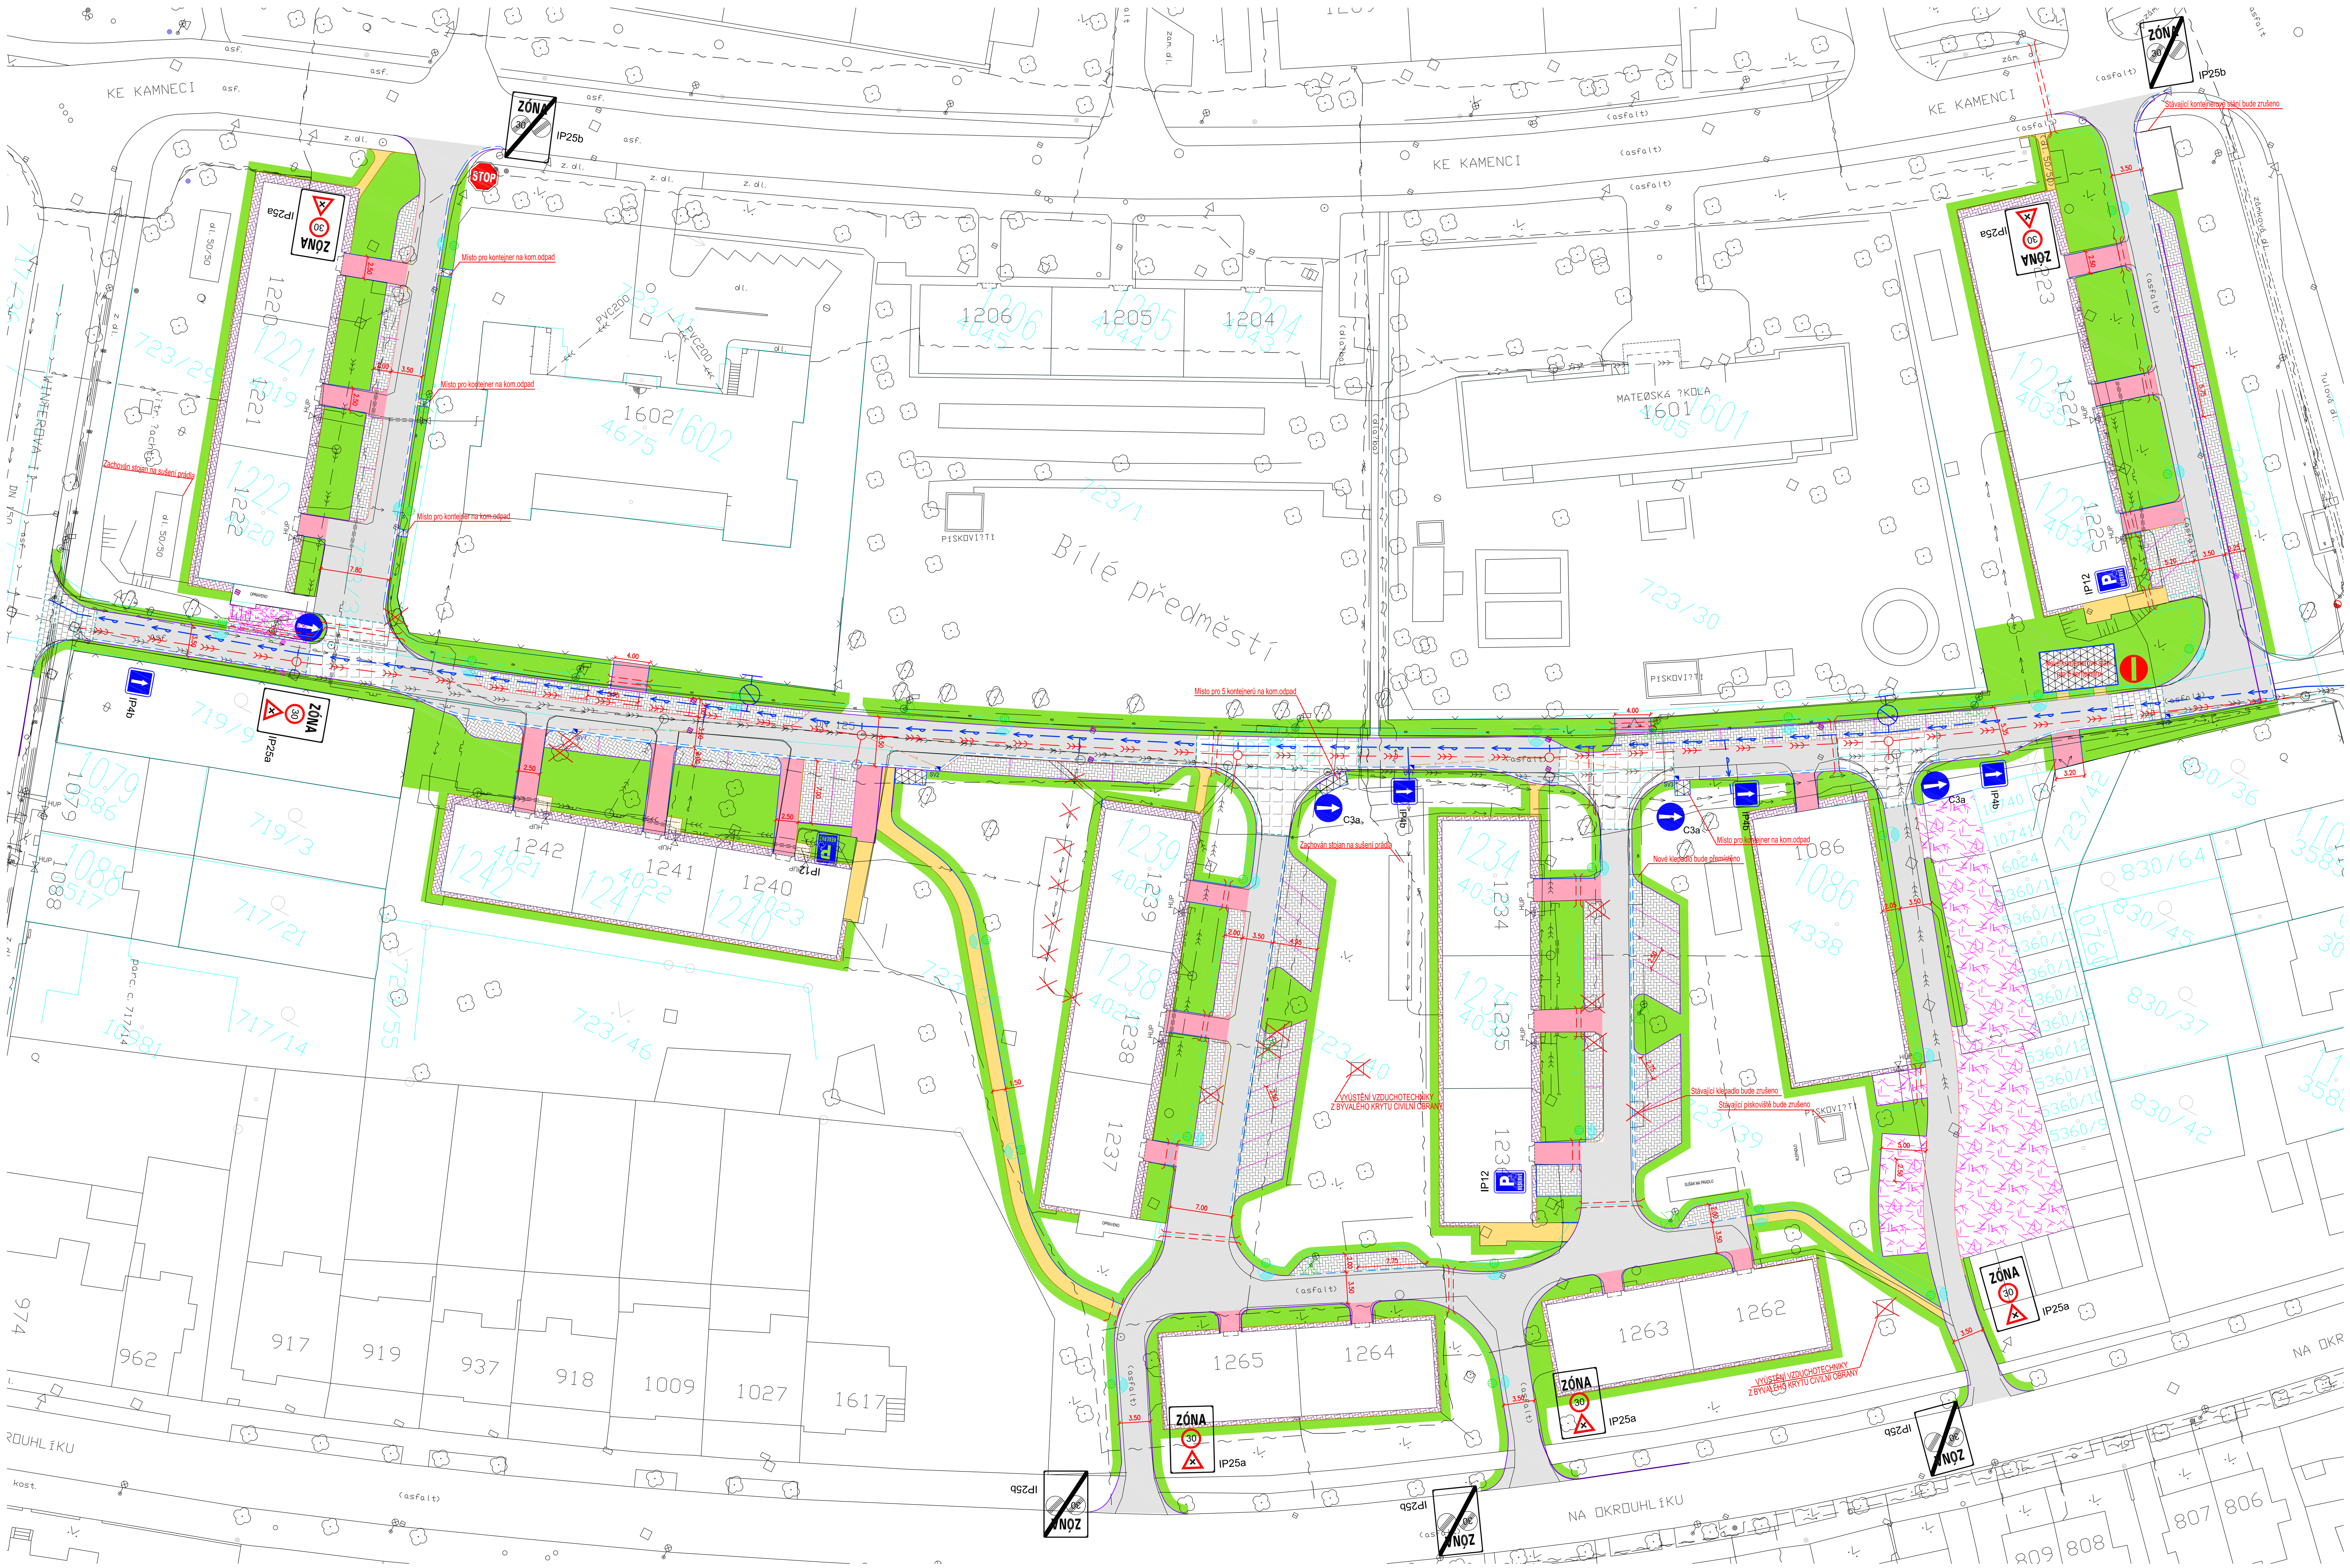

LEGENDA:

- KOMUNIKACE - ASFALTOVÝ BETON
- PARKOVIŠTĚ - ZÁMKOVÁ DLAŽBA tl. 80 mm, BARVA ČERVENÁ
- ZVÝŠENÝ PRÁH ZE ŽULOVÉ KOSTKY DROBNÉ
- ZVÝRAZNĚNÍ KŘIŽOVATKY ZE ŽULOVÉ KOSTKY DROBNÉ
- CHODNÍK - ZÁMKOVÁ DLAŽBA tl. 60 mm, BARVA ŠEDÁ
- NOVÉ KONTEJNEROVÉ STÁNÍ
- VÝJIMEČNĚ POJÍŽDĚNÁ PLOCHA - ZÁMKOVÝ DLAŽBA tl. 80 mm, BARVA ŠEDÁ
- OKAPOVÝ CHODNÍČEK
- ODSTAVNÁ PLOCHA PRO KOLA, ZÁMKOVÁ DLAŽBA tl. 60 mm, BARVA ŠEDÁ
- ZELEŇ - OHUMUSOVÁNÍ tl. 150 mm
- BETONOVÝ VODÍCÍ PÁSEK NA ŠÍŘKU 0,5 m
- BETONOVÁ SILNIČNÍ OBRUBA 150/250/1000 mm, PODSÁDKA + 10 cm
- BETONOVÁ SILNIČNÍ OBRUBA 150/250/1000 mm, PODSÁDKA + 2 cm
- BETONOVÁ CHODNÍKOVÁ OBRUBA 80/250/1000 mm. PODSÁDKA + 6 cm
- BETONOVÁ CHODNÍKOVÁ OBRUBA 80/250/1000 mm. PODSÁDKA + 0 cm
- UV/SV ULIČNÍ / SORPČNÍ VPUSTI
- PLOCHA ZE ZATRAVŇOVACÍ ZÁMKOVÉ DLAŽBY tl. 80 mm

S

Vypracoval: Bc. L. Ledvinková	Zodp. projektant: Bc. L. Ledvinková	Kontroloval: Ing. Michal Hornýš
Kraj: Pardubický	Traťový úsek/Obec: Pardubice	
Objednatel: Městský obvod Pardubice I, U Divadla 828, Pardubice 530 02		
Akce: Rekonstrukce pěti vnitrobloků na sídlišti Dašická		
Obsah výkresu: CELKOVÁ SITUACE		

PRODIN

Formát	18A4
Datum	XI/2012
Účel	Studie
Č. zakázky	3110-12-026
Změna	Č. kopie
Měřítko 1:250	
Část dokumentace A2	Č. výkresu .2