

ÚZEMNÍ PLÁN TŘEBOSICE


Hlavní výkres - vodní hospodářství

M 1 : 5000

LEGENDA:

Hlavní výkres - vodní hospodářství

- | stav | návrh |
|------|--------------------------------------|
| | hranice řešeného území |
| | zastavěné území k 31.7. 2008 |
| | návrh změny katastrální hranice obce |
| | zastavitelné plochy |
| | plochy vodní a vodohospodářské |
| | trasa vodovodu |
| | kanalizace jednotná |
| | kanalizace splašková |
| | kanalizace dešťová |
| | čistiřna odpadních vod |
| | pho - hřbitova, ČOV |
| | záplavové území Q100 řeky Bylanky |
| | aktivní zóna záplavového území |
| | plochy meliorací |

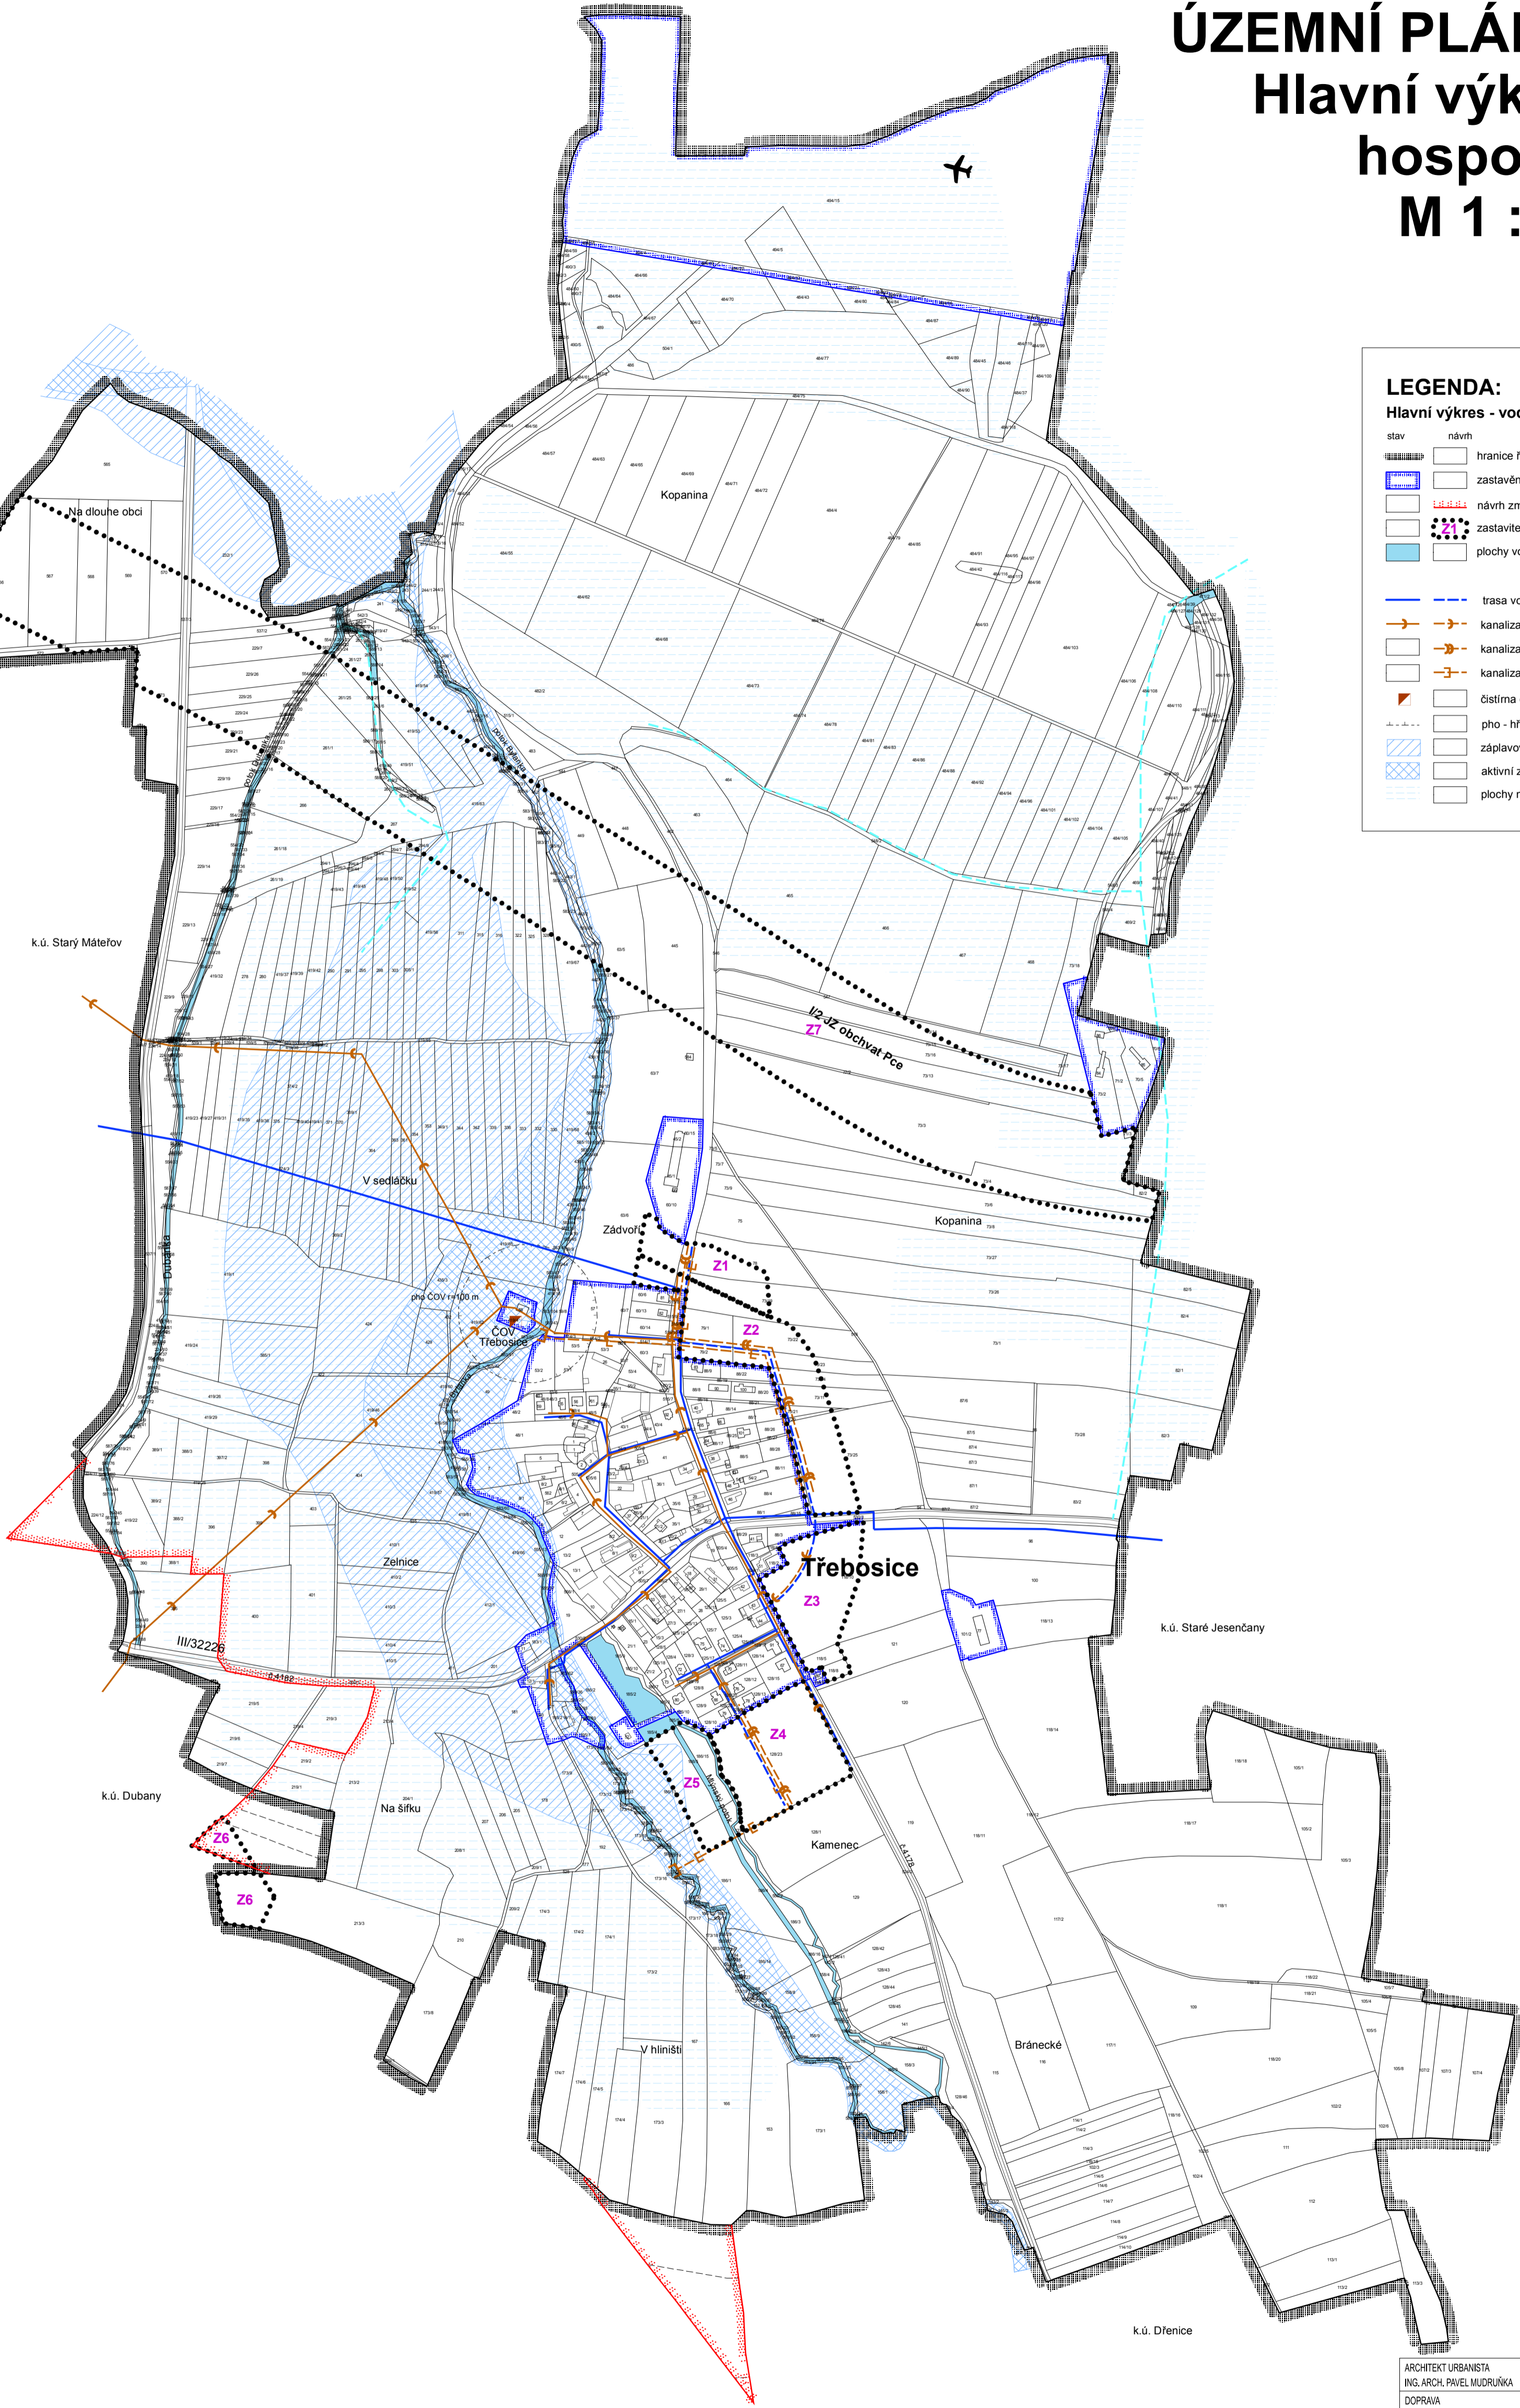

digitální zpracování a tisk

ARCHITEKT URBANISTA ING. ARCH. PAVEL MUDRŮNKA	PLYN REPLYN
DOPRAVA ING. R. LOUKOTA	ELEKTRO E. DIR
VODOHOSPODÁŘSKÁ ČÁST ING. KOUBA	KRAJINNÁ EKOLOGIE ING. Z. BALADOVÁ
LESY ING. HAVLÍČEK	DIGITALIZACE MINIS G PLUS

ÚZEMNÍ PLÁN TŘEBOSICE	IČO 455 11 888
Hlavní výkres - vodní hospodářství	OBJEDNATEL OBEC TŘEBOSICE
	Datum: prosinec 2011
	Mřítko: 1:5000

B3a