


LEGENDA:

- POZEMKOVÁ HRANICE – DLE MAPY KN
POZEMKOVÁ HRANICE – VNITŘNÍ KRESBA (SLUČKA)
HRANY ÚPRAV
MANIPULAČNÍ PLOCHA – KRYT BETONOVÁ DLAŽBA 200/200/80
MANIPULAČNÍ PLOCHA – KRYT ZATRAVŇOVACÍ DLAŽBA BETONOVÁ DLAŽBA 200/200/80
PLOCHA PRO PĚŠÍ – KRYT BETONOVÁ DLAŽBA 1200/400/120
KOMUNIKACE PRO PĚŠÍ – KRYT BETONOVÁ DLAŽBA 200/100/60
KOMUNIKACE PRO PĚŠÍ – ZESÍLENÁ KONSTRUKCE – KRYT BETONOVÁ DLAŽBA 200/100/80
VAROVNÝ PÁS PRO OSOBY SE ZRAKOVÝM POSTIŽENÍM
SMĚR ODTOKU VODY
VÝŠKOVÉ KÓTY – NÁVRH
VÝŠKOVÉ KÓTY – STÁVAJÍCÍ
SKLONOVNÍK
SVISLÉ DOPRAVNÍ ZNAČENÍ – NÁVRH

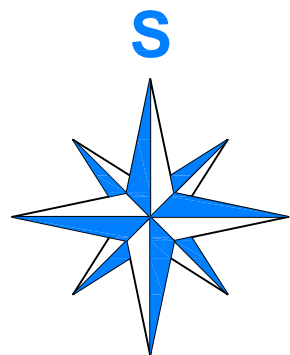

Černá u Bohdanče
Zaměření mapového podkladu
Datum měření: 23.2.2022
Č. zakázky: 17/2022 - MP Černá u Bohdanče




LEGENDA:
STÁVAJÍCÍ INŽ. SÍTĚ

- ELEKTRO NN – PODZEMNÍ
ELEKTRO NN – NADZEMNÍ
SDĚLOVACÍ VEDENÍ – NADZEMNÍ
SDĚLOVACÍ VEDENÍ – PODZEMNÍ
KANALIZACE
VODOVOD
PLYNOVOD

PODZEMNÍ VEDENÍ JSOU ZAKRESLENA INFORMATIVNĚ I
PODMÍNKOU ZAHÁJENÍ STAVEBNÍCH PRACÍ JE VYTÝČENÍ
PODZEMNÍCH VEDENÍ A OZNAČENÍ ZAČÁTKU STAVBY
JEJICH SPRÁVCŮM!

Zákres mapy KN je pouze orientační.
Pro přesné určení majetkoprávních vztahů
je potřebné hranice v terénu výtýčit.

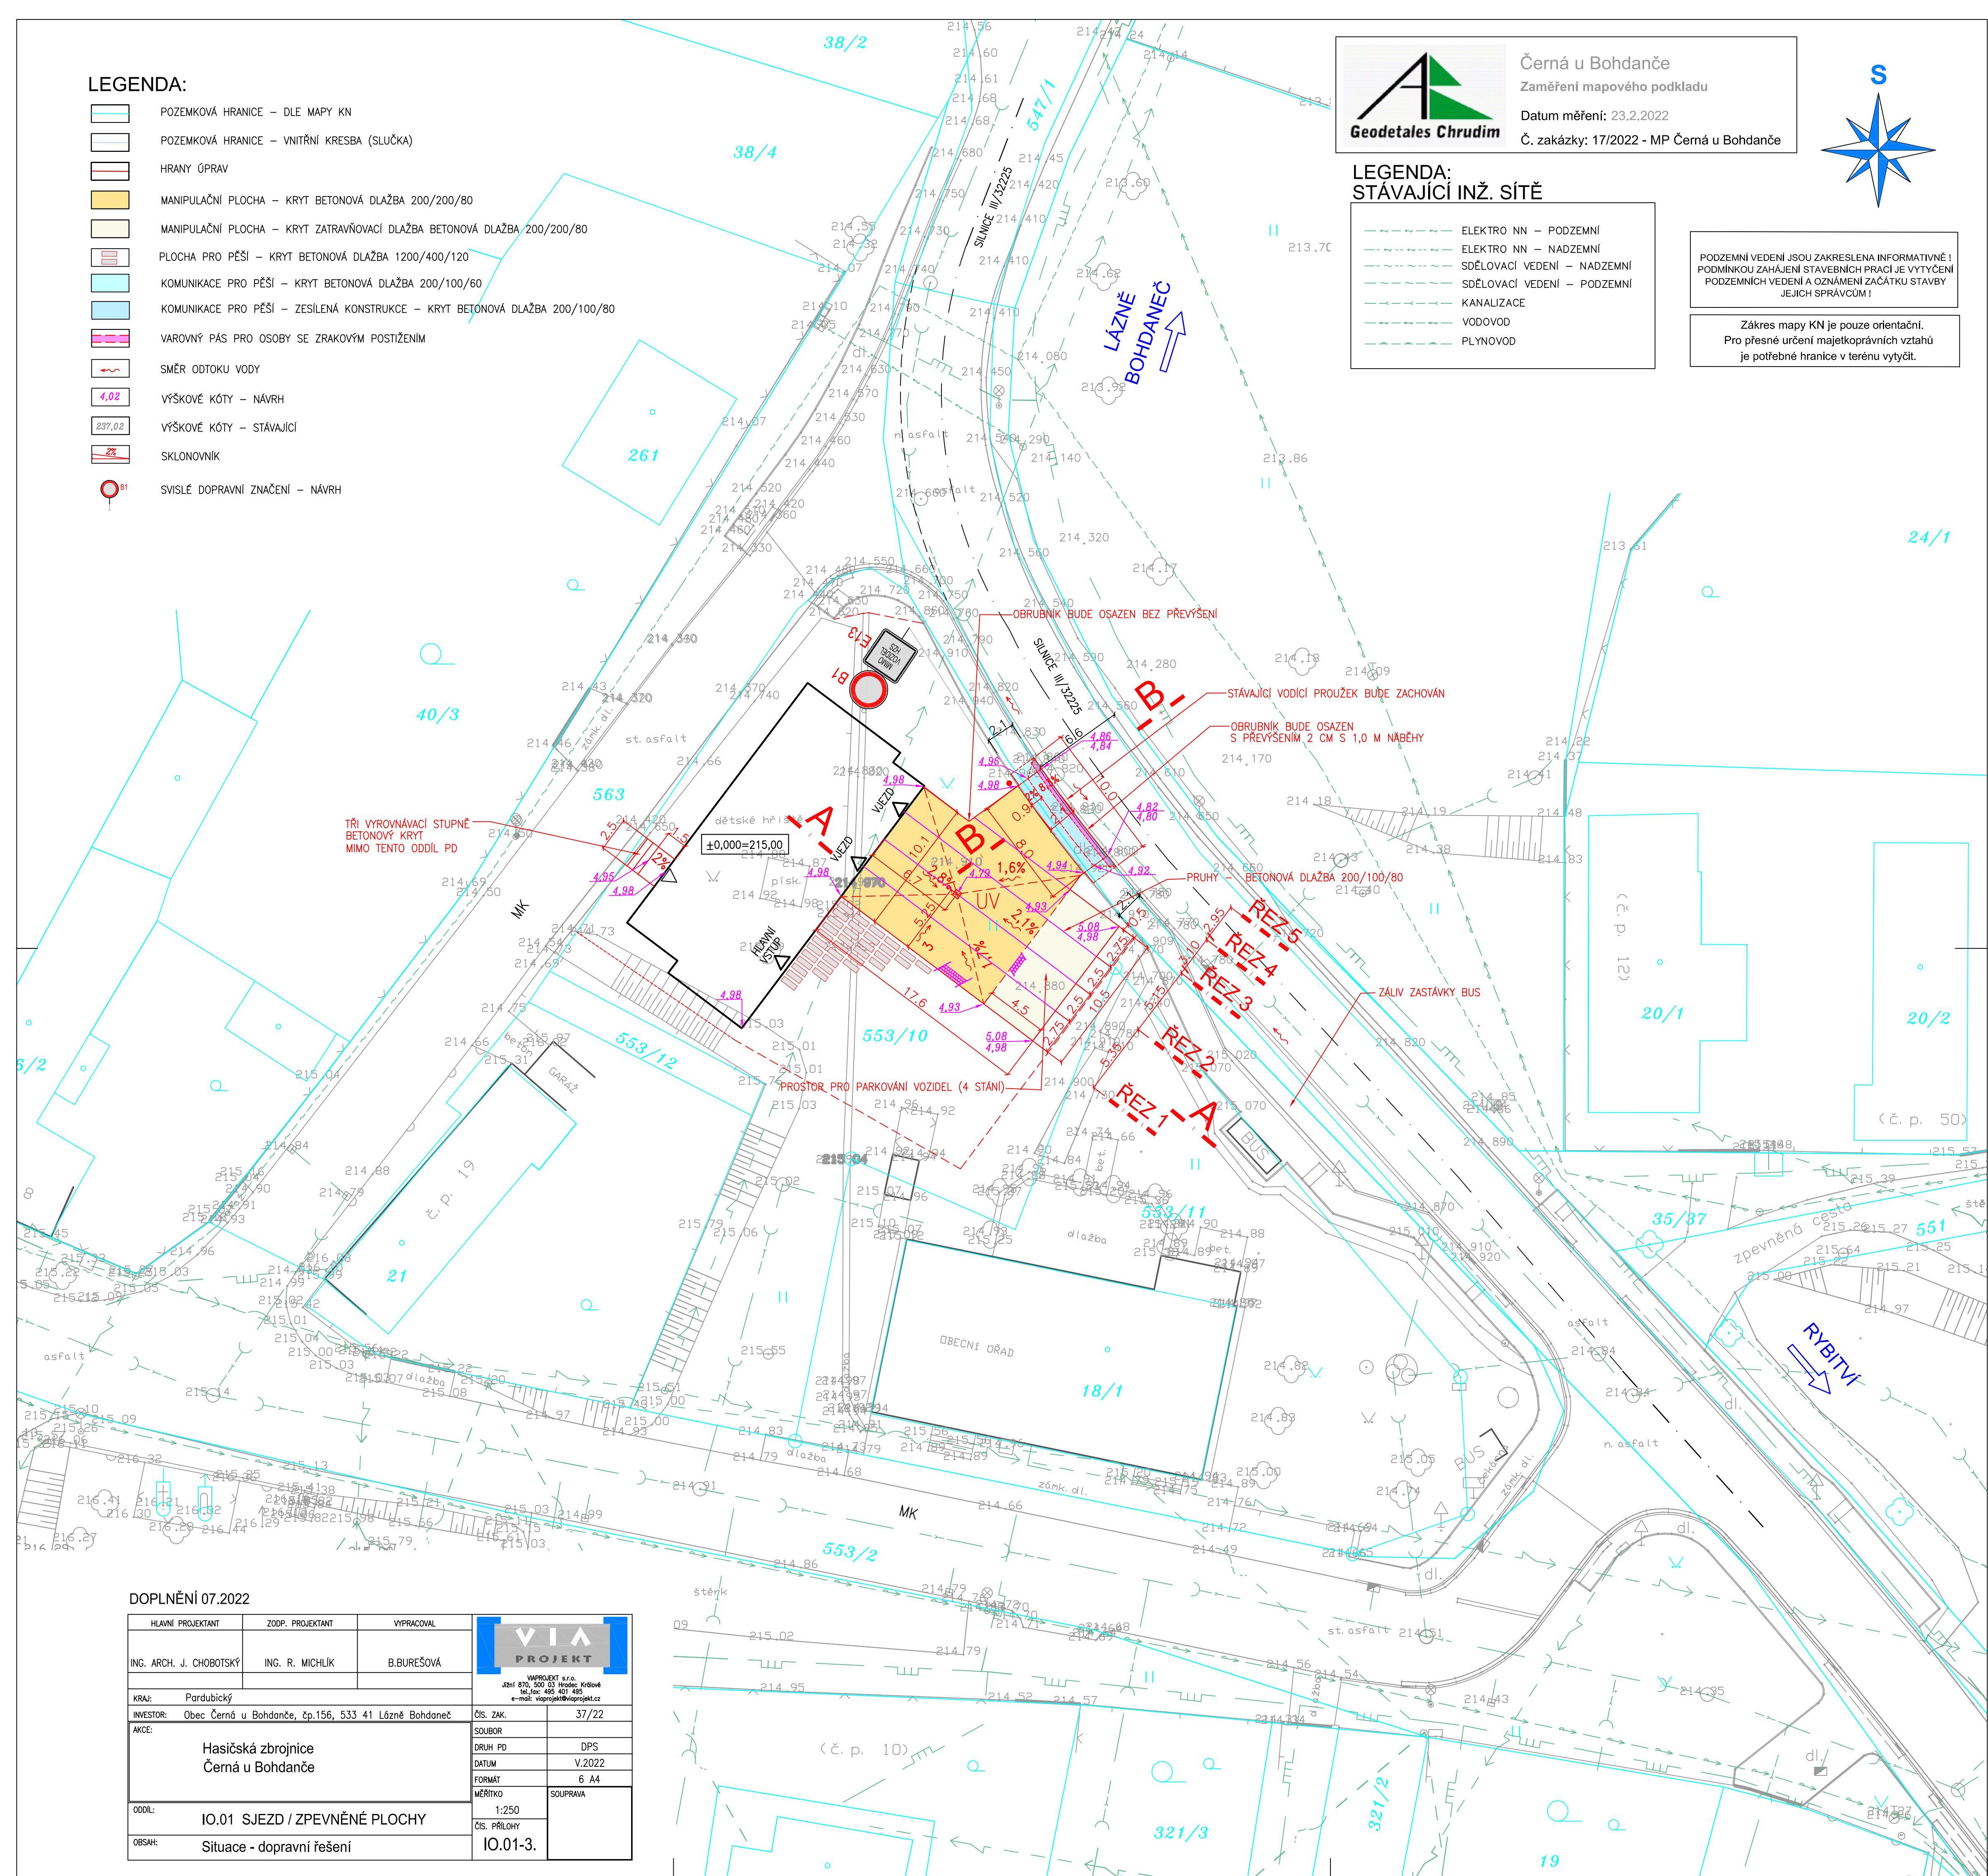

DOPLNĚNÍ 07.2022

HLAVNÍ PROJEKTANT		ZODP. PROJEKTANT	VYPRACOVAL	VIA PROJEKT VIA PROJEKT s.r.o. Jihl. 879, 580 03 Proseč nad Ob. 161, tel.: 465 401 405 e-mail: voprojekt@viprojekt.cz	
ING. ARCH. J. CHOBOTSKÝ		ING. R. MICHLÍK	B. BUREŠOVÁ		
KRAJ: Pardubický				ČÍS. ZAK.	37/22
INVESTOR: Obec Černá u Bohdanče, čp.156, 533 41 Lázně Bohdaneč				SOUBOR	DPS
AKCE: Hasičská zbrojnice Černá u Bohdanče				Druh PD	V.2022
				Datum	6 A4
				Formát	SOUPRAVA
				Měřítko	
ODDÍL: IO.01 SJEZD / ZPEVNĚNÉ PLOCHY				Čís. přílohy	IO.01-3.
OBSAH: Situace - dopravní řešení					