


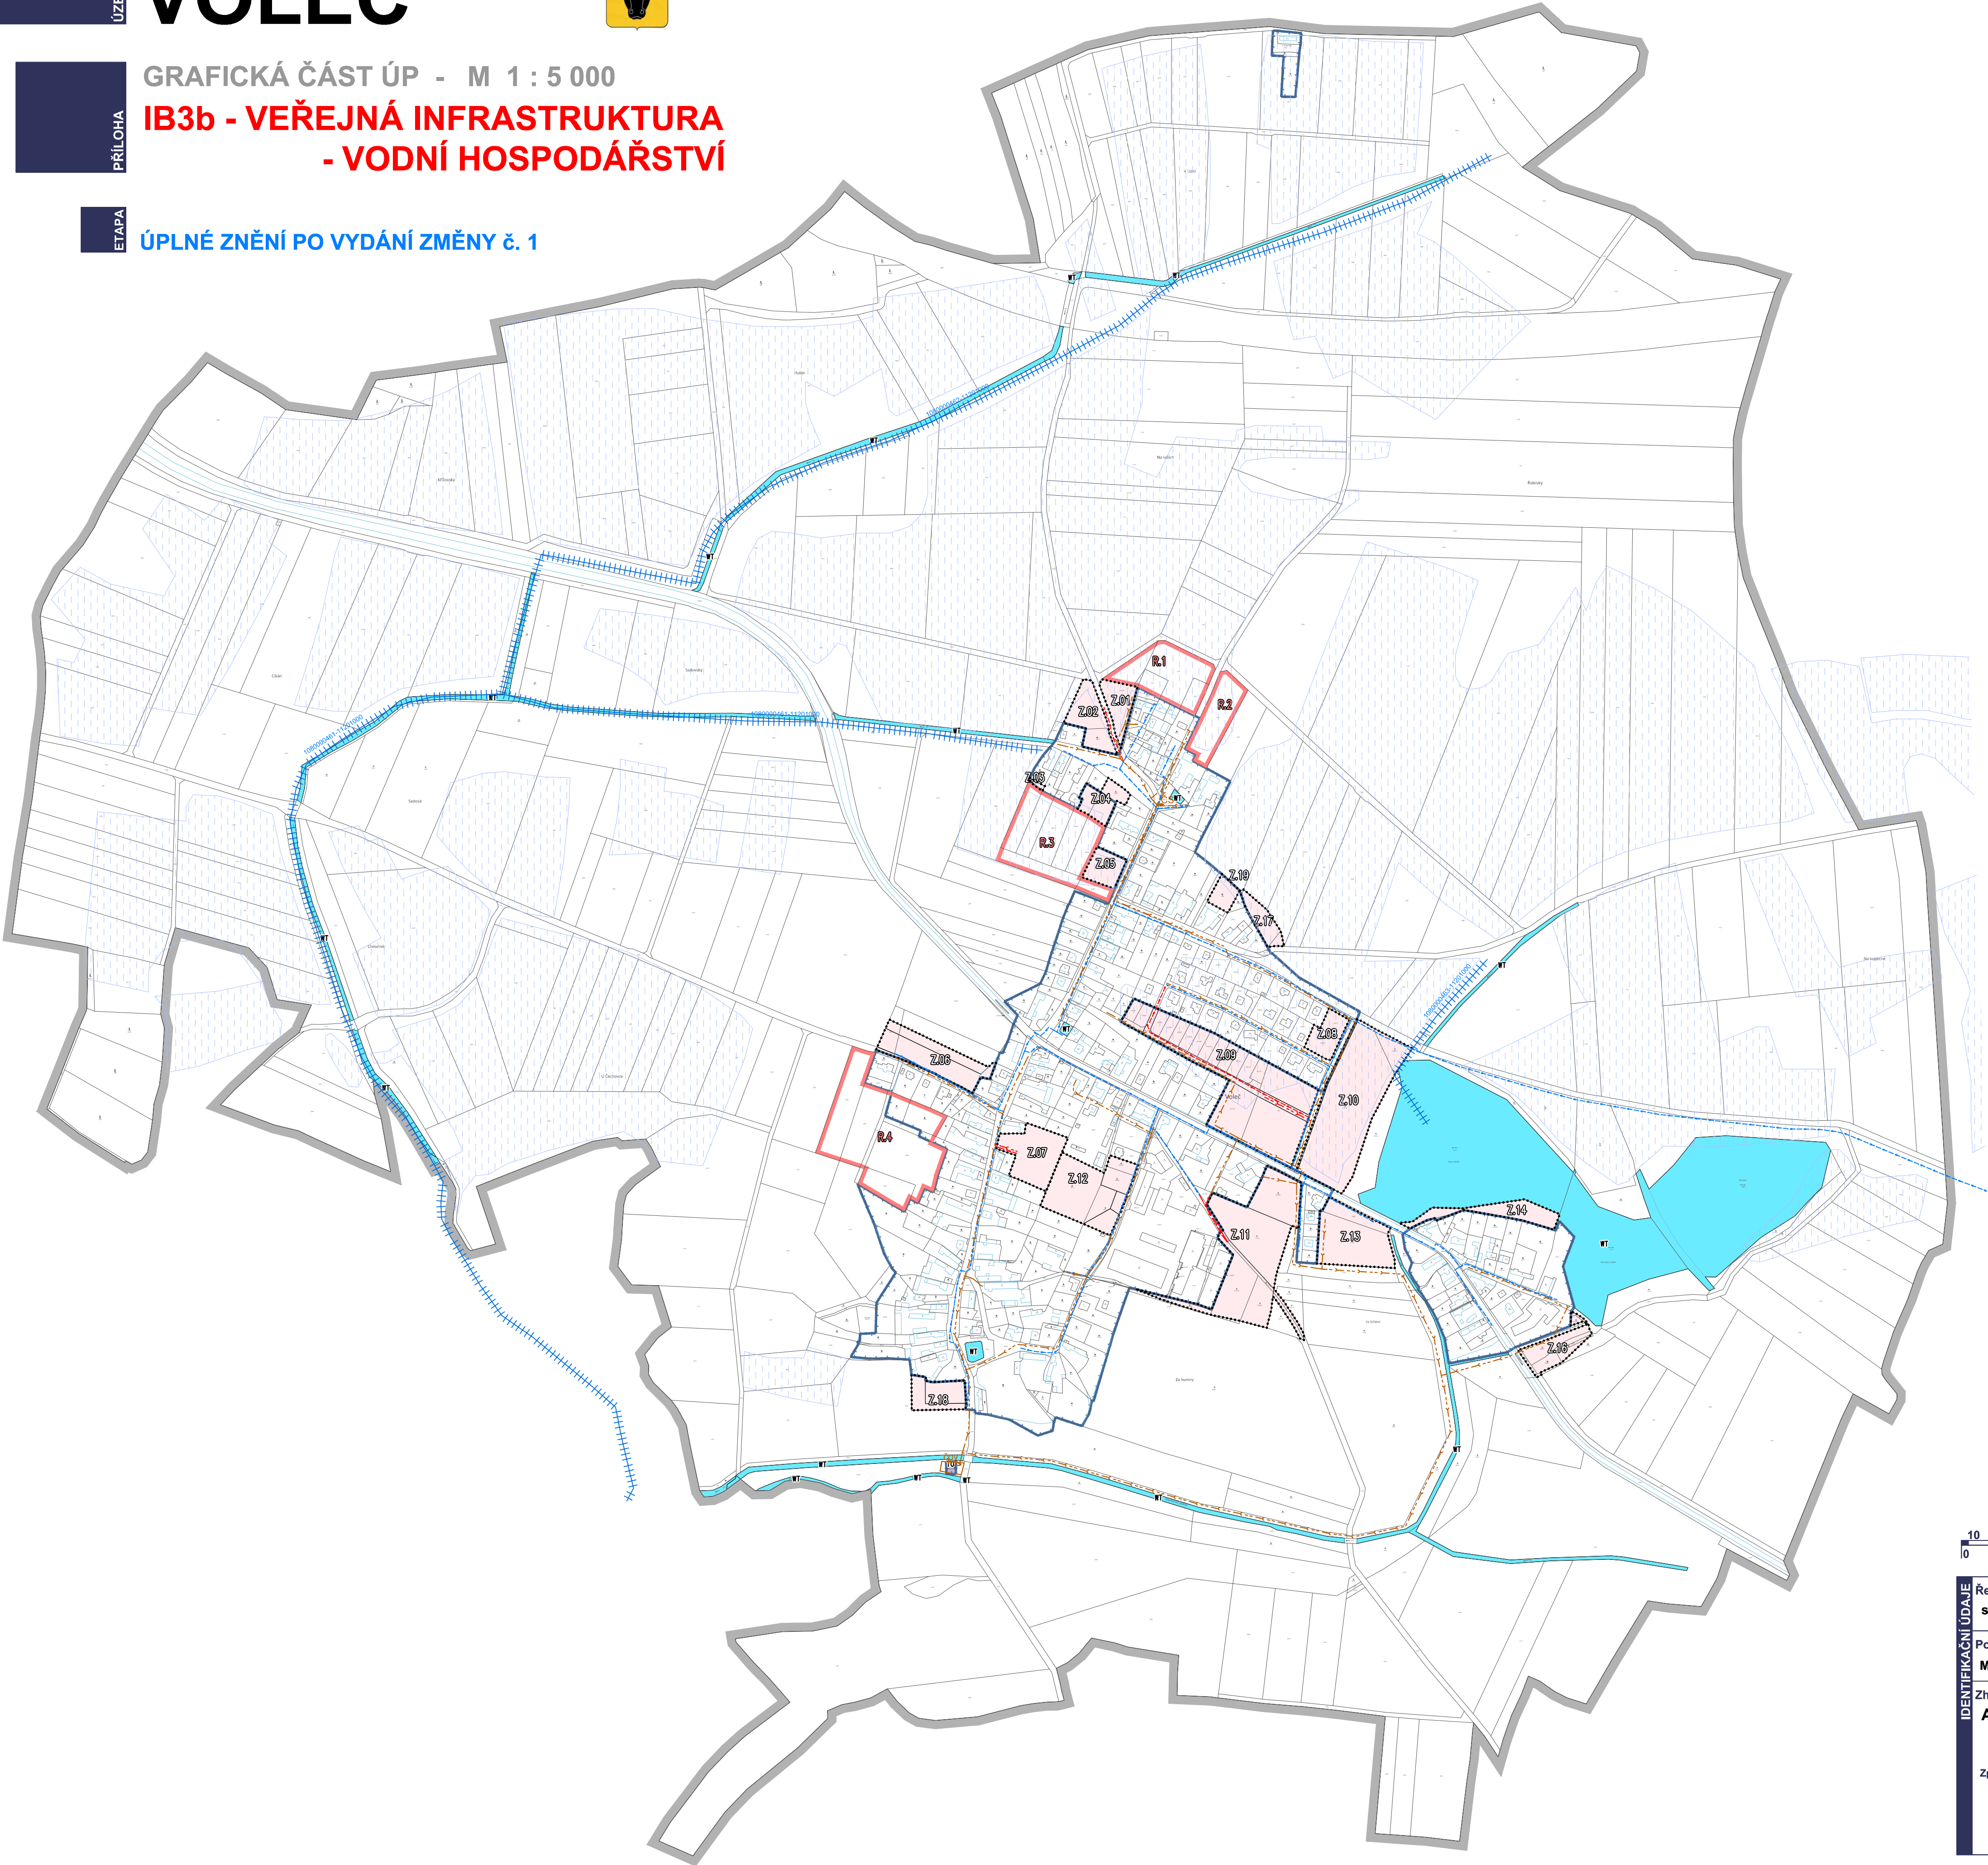

- LEGENDA**
- řešené území
 - zastavěné území k datu 03.08. 2025
 - zastavitelná plocha
 - územní rezerva

VODNÍ HOSPODÁŘSTVÍ

- | stav | návrh | |
|------|-------|---|
| WT | | plochy s RZV - vodní a vodních toků |
| TU | | plochy s RZV - technická infrastruktura všeobecná |
| Lcov | | čistírna odpadních vod |
| | | kanalizace |
| ČS | | čerpací stanice |
| | | vodovod |
| | | investice do půdy - plošné (meliorace) |
| | | investice do půdy - liniové (HOZ) |

ZÁZNAM O ÚČINNOSTI

Správní orgán, který poslední změnu územního plánu vydal:	ZASTUPITELSTVO OBCE VOLEČ
Pořadové číslo poslední změny ÚP:	1.
Datum nabytí účinnosti poslední změny územního plánu:	4. 6. 2026
Jméno, příjmení, funkce oprávněné úřední osoby pořizovatele:	Mgr. David Šebesta referent Odboru hlavního architekta, Oddělení územního plánování, Magistrát města Pardubice
Podpis oprávněné úřední osoby pořizovatele:	Otisk úředního razítka:
Mgr. David Šebesta	



IDENTIFIKAČNÍ ÚDAJE		ÚZEMNÍ PLÁN VOLEČ	
Rešené území: správní území obce Voleč - k.ú. Voleč		Etapa: ÚPLNÉ ZNĚNÍ PO VYDÁNÍ ZMĚNY č. 1	
Pořizovatel: Magistrát města Pardubice, Odbor hlavního architekta		Objednatel: Obec VOLEČ	
Zhotovitel: Atelier AURUM s.r.o.		Příloha: IB3b	
Zpracovatelský kolektiv: Ing. Pavel Petrá Ing. arch. Ivana Petrá Ing. arch. Dana Suchánková Ing. arch. Jana Půlpytlová Ing. Anna Vogelová		GRAFICKÁ ČÁST VEŘEJNÁ INFRASTRUKTURA vodní hospodářství	
Měřítko: 1 : 5000		Datum: 08/2026 Zakázka: 24/20	