


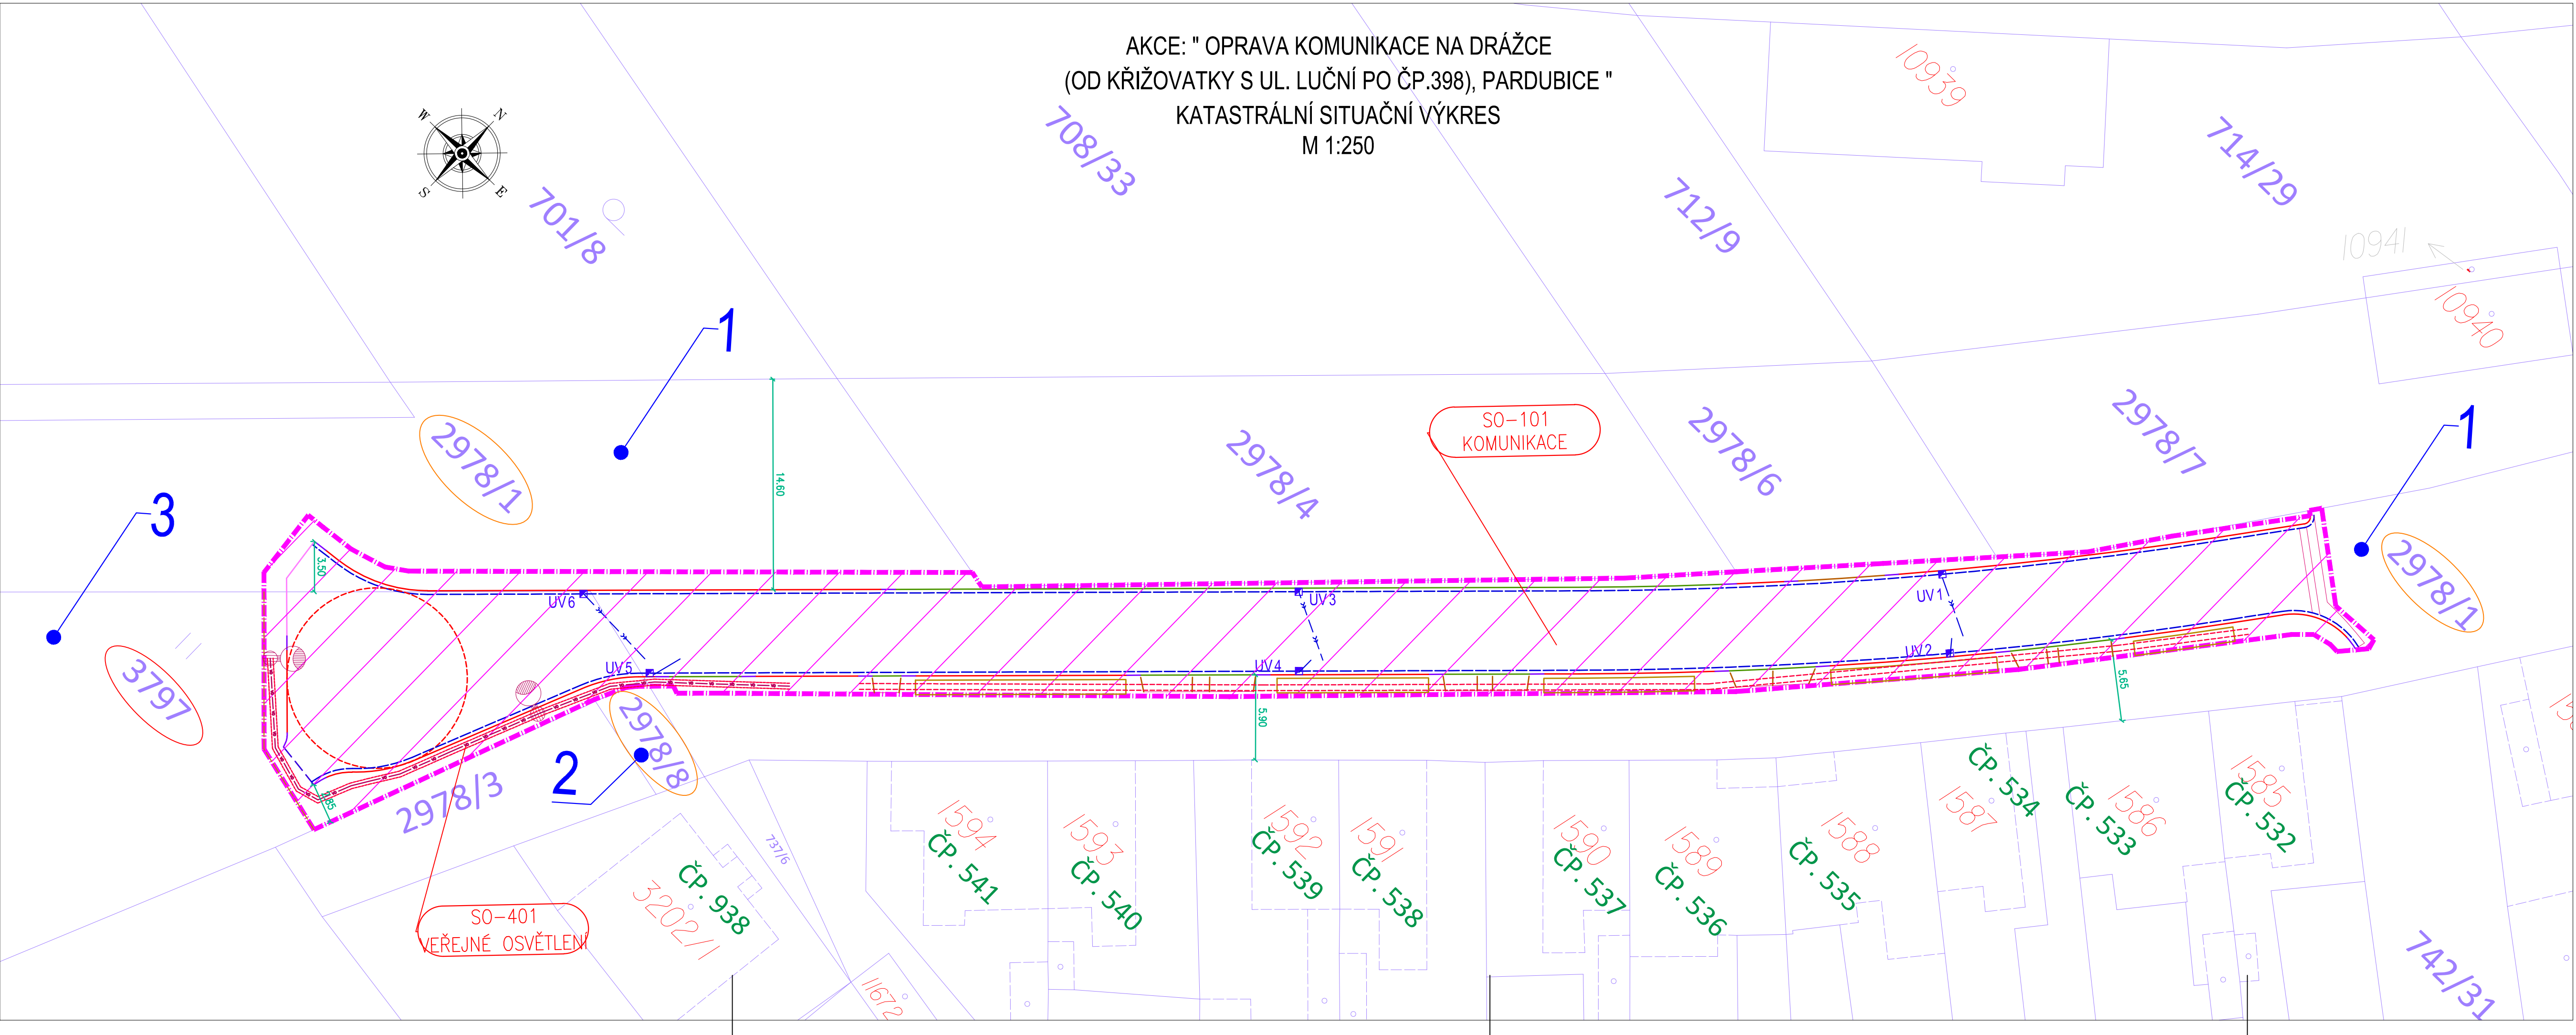

LEGENDA -NOVÝ STAV SO 101 :


- SILNIČNÍ BET.OBRUBA 1000x150x250 - PODSÁDKA + 100 MM
- SILNIČNÍ BET.OBRUBA 1000x150x250 - PODSÁDKA + 40 MM
- SILNIČNÍ BET.OBRUBA 1000x150x150 - PODSÁDKA + 20 MM
- SILNIČNÍ BET.OBRUBA 1000x150x150 - PODSÁDKA + 0 MM
- CHOD. BET.OBRUBA 500x80x250 - PODSÁDKA + 0 MM
- DVOULINKA ŽUL. KOSTKA DROBNÁ
- JEDNOLINKA ŽUL. KOSTKA VELKÁ DO BET. LOŽE
- ULIČNÍ VPUSŤ SILNIČNÍ D400
- KANAL. PŘÍPOJKA

Seznam dotčených pozemků						
k.ú.PARDUBICE 717657						
Seznam dotčených pozemků						
pol.	č.	KN	druh	výměra	LV	nacionále vlastníků
						způsob využití, poznámka
1	2978/1		ostatní plocha	3986	5001	Statutární město Pardubice, Pemštyňské náměstí 1, Pardubice-Staré Město, 53002 Pardubice
2	2978/8		ostatní plocha	28	5001	Statutární město Pardubice, Pemštyňské náměstí 1, Pardubice-Staré Město, 53002 Pardubice
3	3797		trvalý travní porost	1330	1002	Česká republika, Státní pozemkový úřad, Husinecká 1024/11a, Žižkov, 13000 Praha 3

LEGENDA KAT. MAPA

- PARC. DOT. ST. - VLASTNÍK - MĚSTO PARDUBICE
 - PARC. DOT. STAVBOU - VLASTNÍK - CIZÍ
 - POŘADOVÉ ČÍSLO DLE ZÁB. ELABORÁTU
 - KATASTRÁLNÍ MAPA
 - NÁVRH NOVÉ KAT. HRANICE
 - ZÁJMOVÉ ÚZEMÍ STAVBY
- OBJEKT:
SO 101 KOMUNIKACE
SO 401 VEŘEJNÉ OSVĚTLENÍ
SO 801 SADOVÉ A TERÉNNÍ ÚPRAVY

Generální projektant:

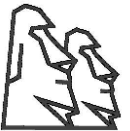

PRO DIN A.S.
K VÁPENEC 2745
530 02 PARDUBICE

WWW.PRODIN.CZ
DIČ: CZ25292161
IČO: 25292161

Zpracovatel dílčí části dokumentace:

Förstlová

Souřadnicový systém S-JTSK, Výškový systém Bpv

Vypracoval: <i>Božena</i>		Zodp. projektant: Jana Förstlová	Kontroloval: Ing. Michal Hornýš	 PRO DIN SKUPINA VENTIO
Kraj: Pardubický		Traťový úsek/Obec: Pardubice		
Objednatel: Stat. město Pardubice – MO III				
Akce:				
OPRAVA KOMUNIKACE NA DRÁŽCE (OD KŘIŽOVATKY S UL. LUČNÍ PO ČP. 938), PARDUBICE				
Obsah výkresu: KATASTRÁLNÍ SITUAČNÍ VÝKRES				Formát 1 A4
				Datum 07/2025
				Účel POV. STAVBY
				Č. zakázky 31/25/4005.208
				Změna Č. kopie
				Měřítko
				Část dokumentace C.
				Č. výkresu 2.1