


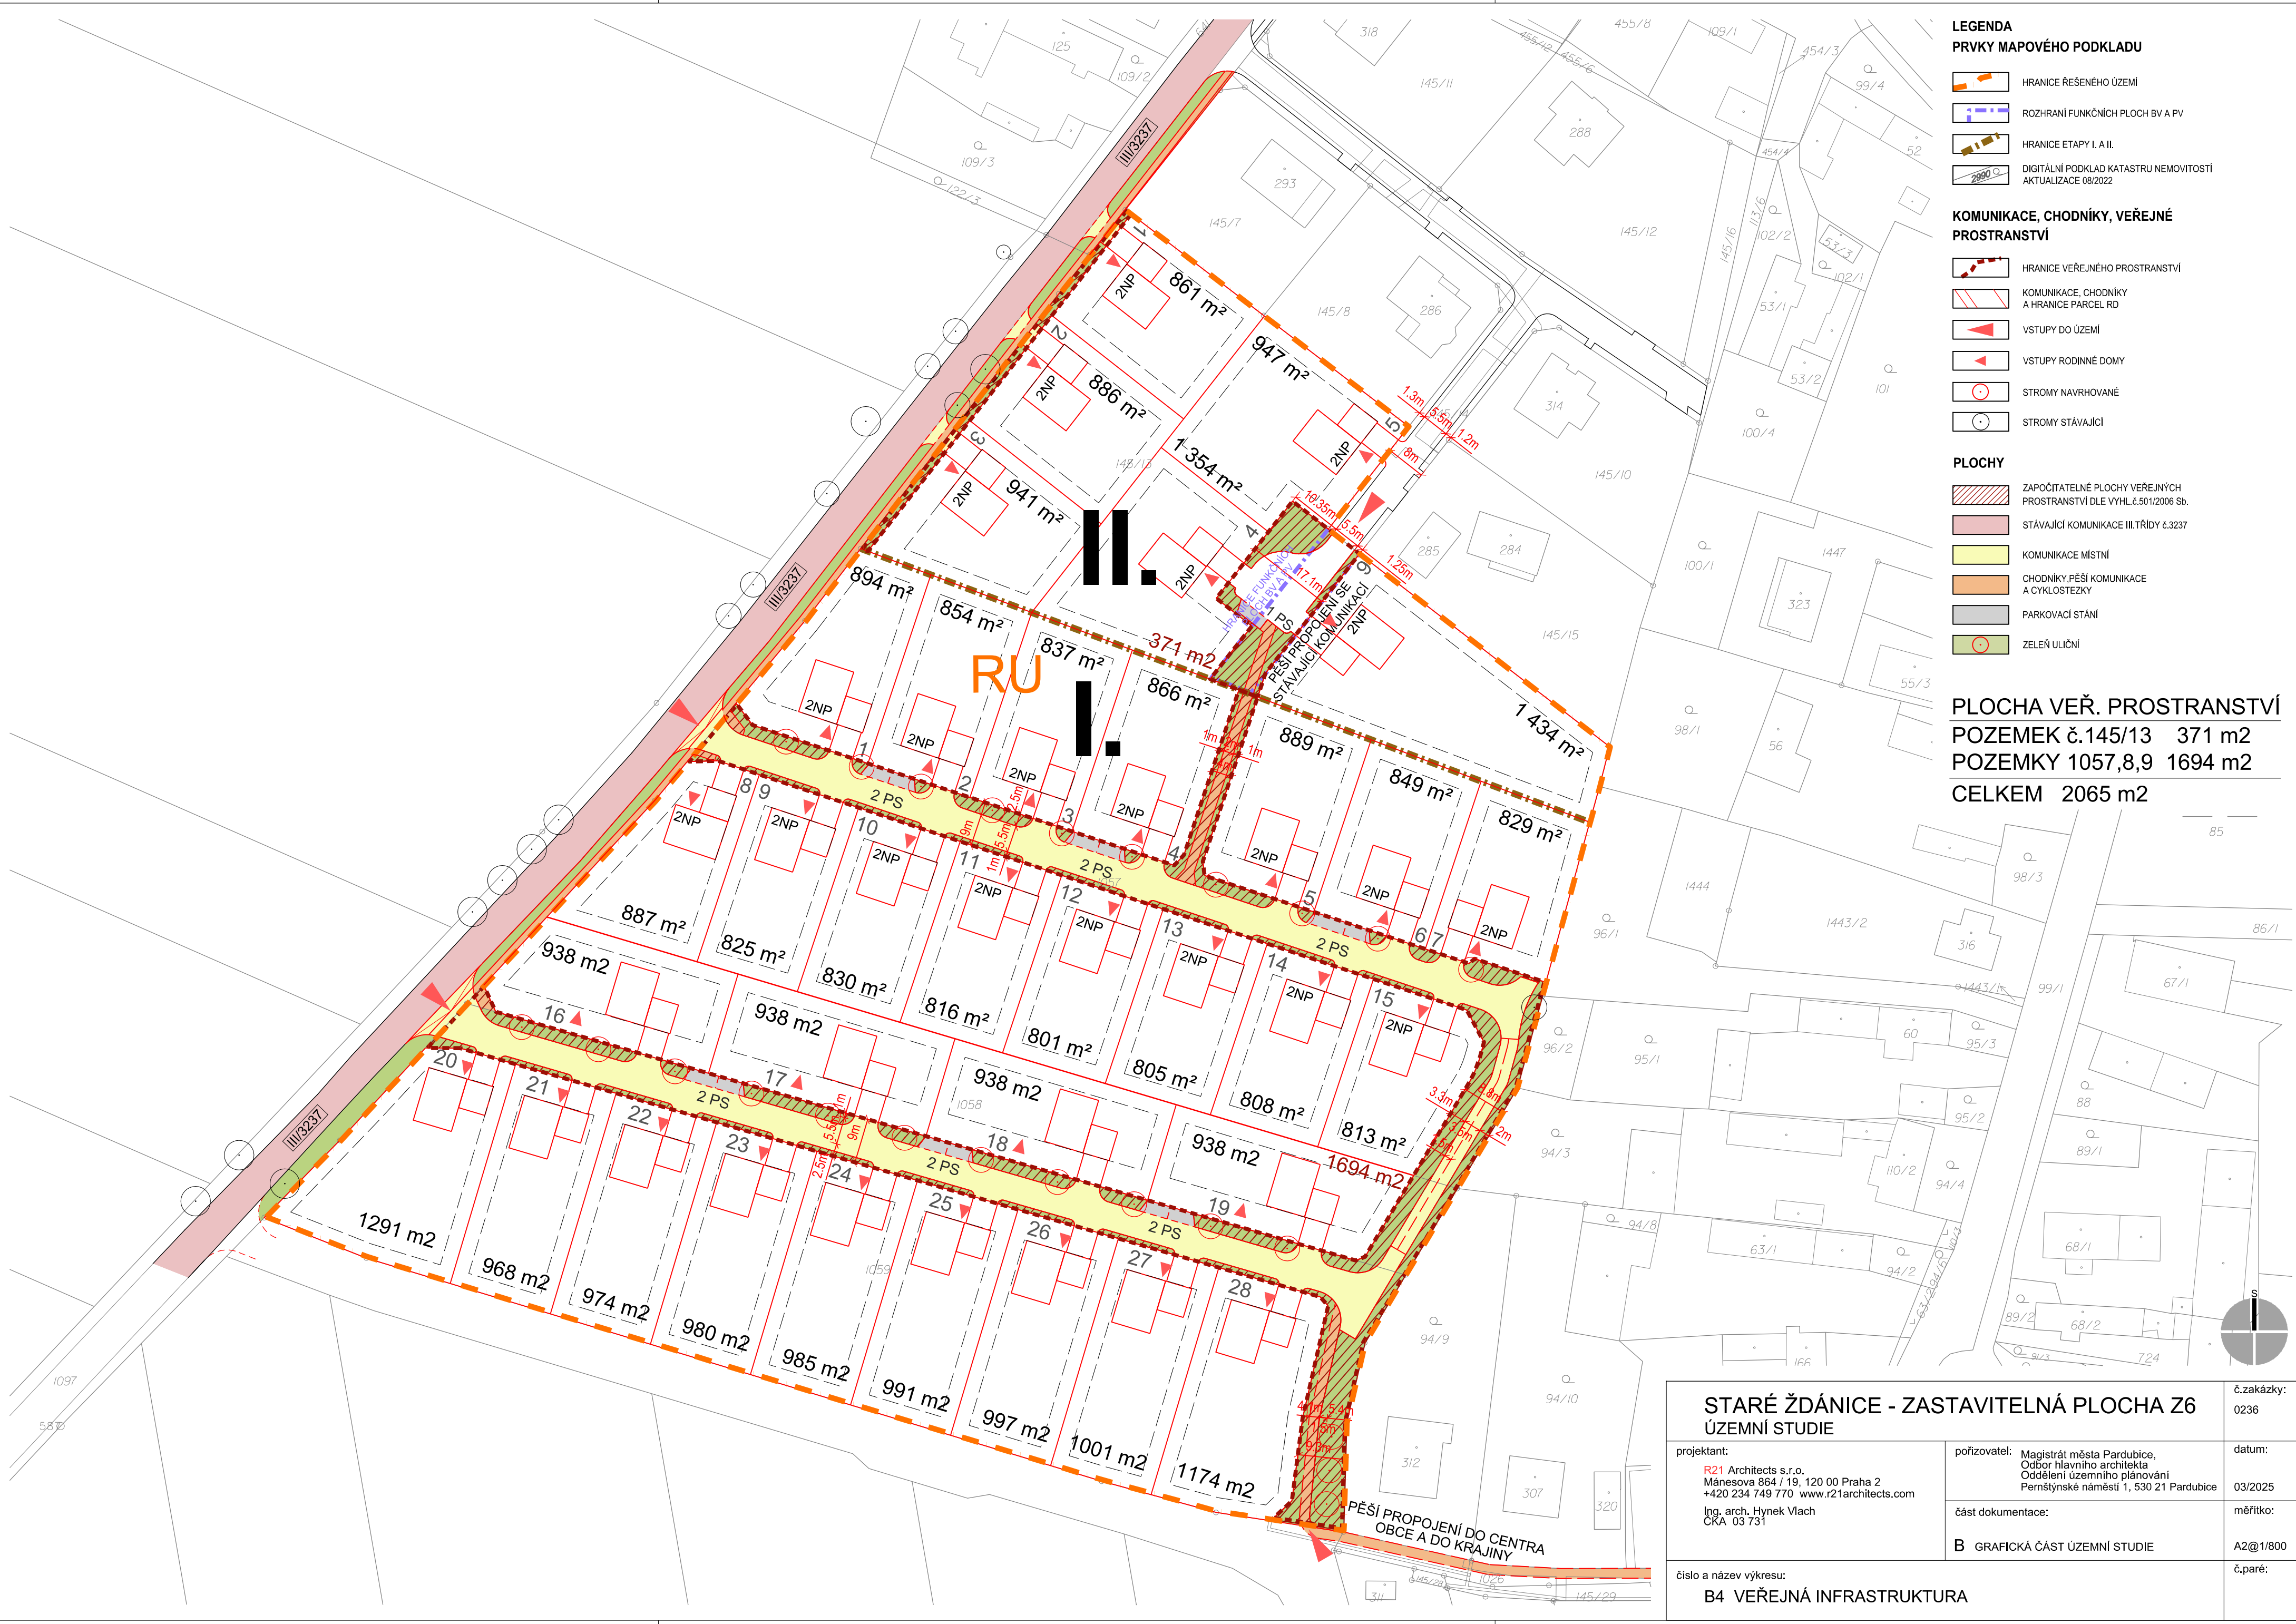

- LEGENDA**
- PRVKY MAPOVÉHO PODKLADU**
- HRANICE ŘEŠENÉHO ÚZEMÍ
 - ROZHRANÍ FUNKČNÍCH PLOCH BV A PV
 - HRANICE ETAPY I. A II.
 - DIGITÁLNÍ PODKLAD KATASTRU NEMOVITOSTÍ AKTUALIZACE 08/2022

- KOMUNIKACE, CHODNÍKY, VEŘEJNÉ PROSTRANSTVÍ**
- HRANICE VEŘEJNÉHO PROSTRANSTVÍ
 - KOMUNIKACE, CHODNÍKY A HRANICE PARCEL RD
 - VSTUPY DO ÚZEMÍ
 - VSTUPY RODINNÉ DOMY
 - STROMY NAVRHOVANÉ
 - STROMY STÁVAJÍCÍ

- PLOCHY**
- ZAPOČÍTELNÉ PLOCHY VEŘEJNÝCH PROSTRANSTVÍ DLE VYHL.č.501/2006 Sb.
 - STÁVAJÍCÍ KOMUNIKACE III.TŘÍDY č.3237
 - KOMUNIKACE MÍSTNÍ
 - CHODNÍKY, PĚŠÍ KOMUNIKACE A CYKLOSTEZKY
 - PARKOVACÍ STÁNÍ
 - ZELEŇ ULIČNÍ

PLOCHA VEŘ. PROSTRANSTVÍ
POZEMEK č.145/13 371 m²
POZEMKY 1057,8,9 1694 m²
CELKEM 2065 m²

STARÉ ŽDÁNICE - ZASTAVITELNÁ PLOCHA Z6
ÚZEMNÍ STUDIE

projektant:
R21 Architects s.r.o.
Mánesova 864 / 19, 120 00 Praha 2
+420 234 749 770 www.r21architects.com
Ing. arch. Hynek Vlach
ČKA 03 731

pořizovatel: Magistrát města Pardubice,
Odbor hlavního architekta
Oddělení územního plánování
Pernštýnské náměstí 1, 530 21 Pardubice

část dokumentace:
B GRAFICKÁ ČÁST ÚZEMNÍ STUDIE

číslo a název výkresu:
B4 VEŘEJNÁ INFRASTRUKTURA

č.zakázky:
0236

datum:
03/2025

měřítko:
A2@1/800

č.paré: