


ÚP VLČÍ HABŘINA

Výkres koncepce veřejné infrastruktury - Energetika

M 1 : 5000

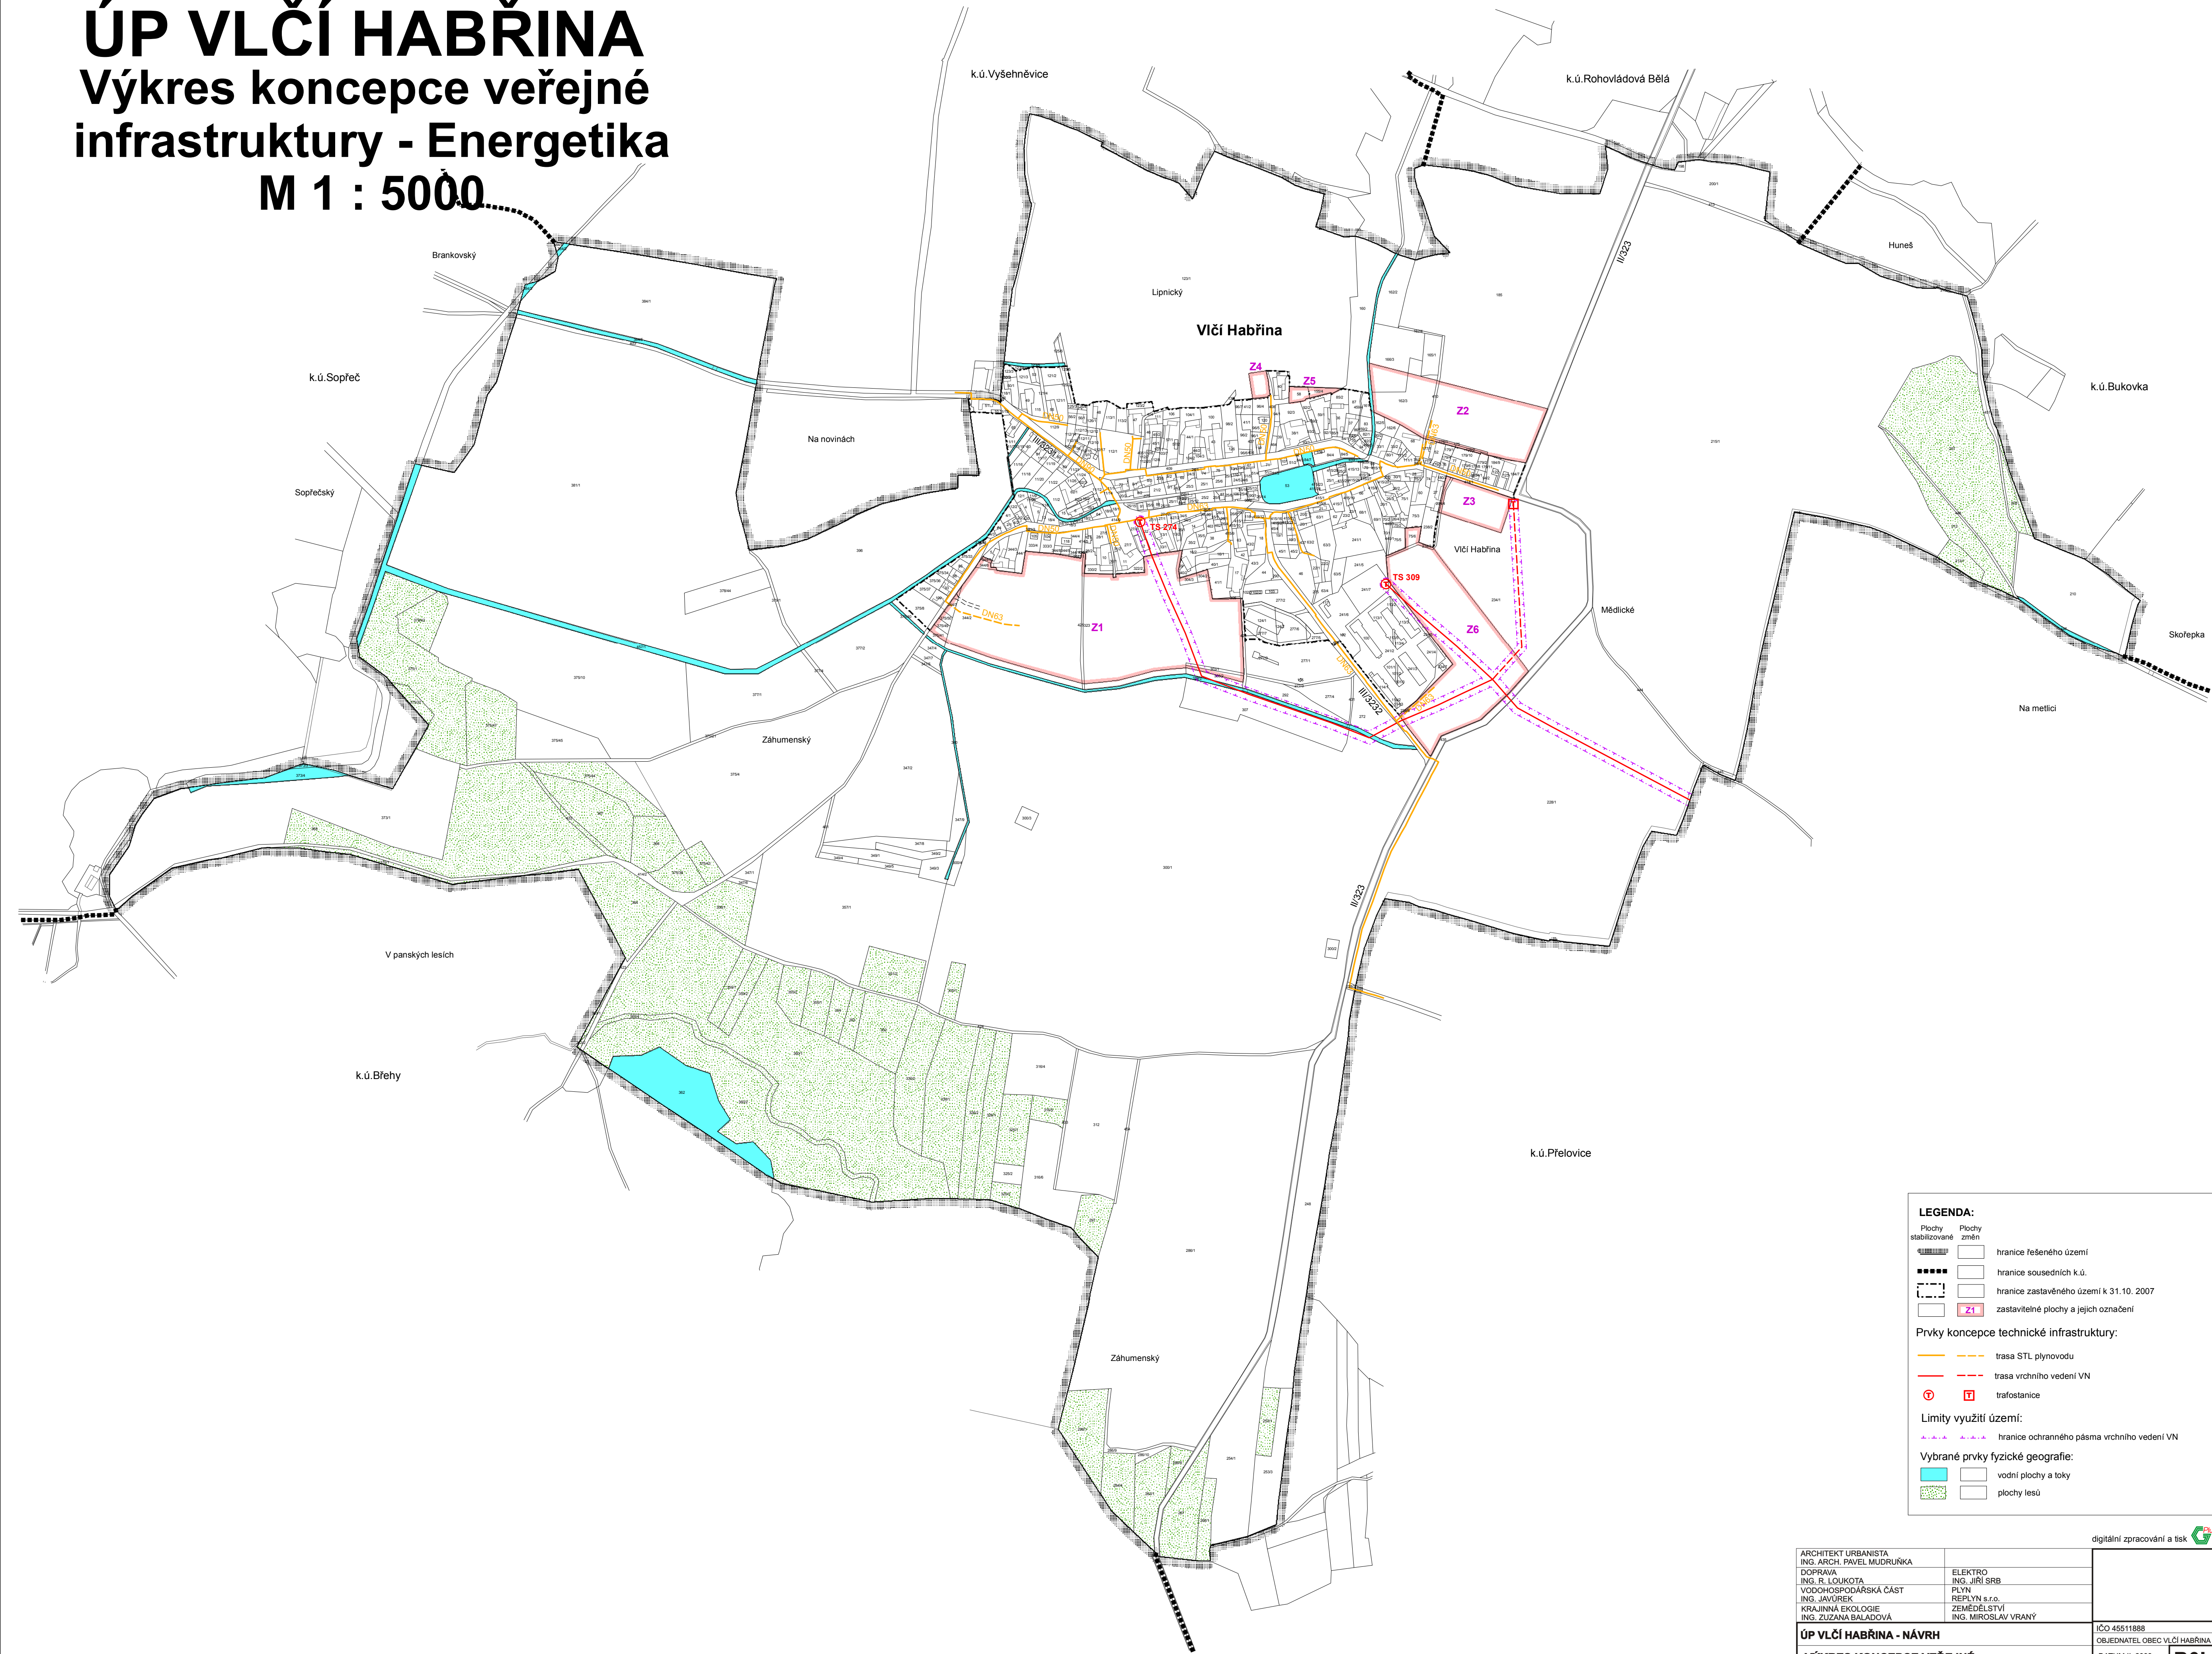

LEGENDA:

Plochy stabilizované

Plochy změn

hranice řešeného území

hranice sousedních k.ú.

hranice zastavěného území k 31.10. 2007

zastavitelné plochy a jejich označení

Prvky koncepce technické infrastruktury:

trasa STL plynovodu

trasa vrchního vedení VN

trafostanice

Limity využití území:

hranice ochranného pásma vrchního vedení VN

Vybrané prvky fyzické geografie:

vodní plochy a toky

plochy lesů

ARCHITEKT URBANISTA ING. ARCH. PAVEL MUDRUŠKA	ELEKTRO ING. JIŘÍ SRB	digitální zpracování a tisk
DOPRAVA ING. R. LOUKOTA	PLYN REPLYN s.r.o.	
VODNĚHOSPODÁŘSKÁ ČÁST ING. JAVŮREK	ZEMĚDĚLSTVÍ ING. MIROSLAV VRANÝ	ČO 4551888 OBJEDNATEL OBEC VLČÍ HABŘINA
KRAJINNÁ EKOLOGIE ING. ZUZANA BALADOVÁ		DATUM II. 2009 MĚŘÍTKO 1 : 5 000
ÚP VLČÍ HABŘINA - NÁVRH		B3b
VÝKRES KONCEPCE VEŘEJNÉ INFRASTRUKTURY - ENERGETIKA		