


ÚZEMNÍ PLÁN SPOJIL PRÁVNÍ STAV PO VYDÁNÍ ZMĚNY Č.1

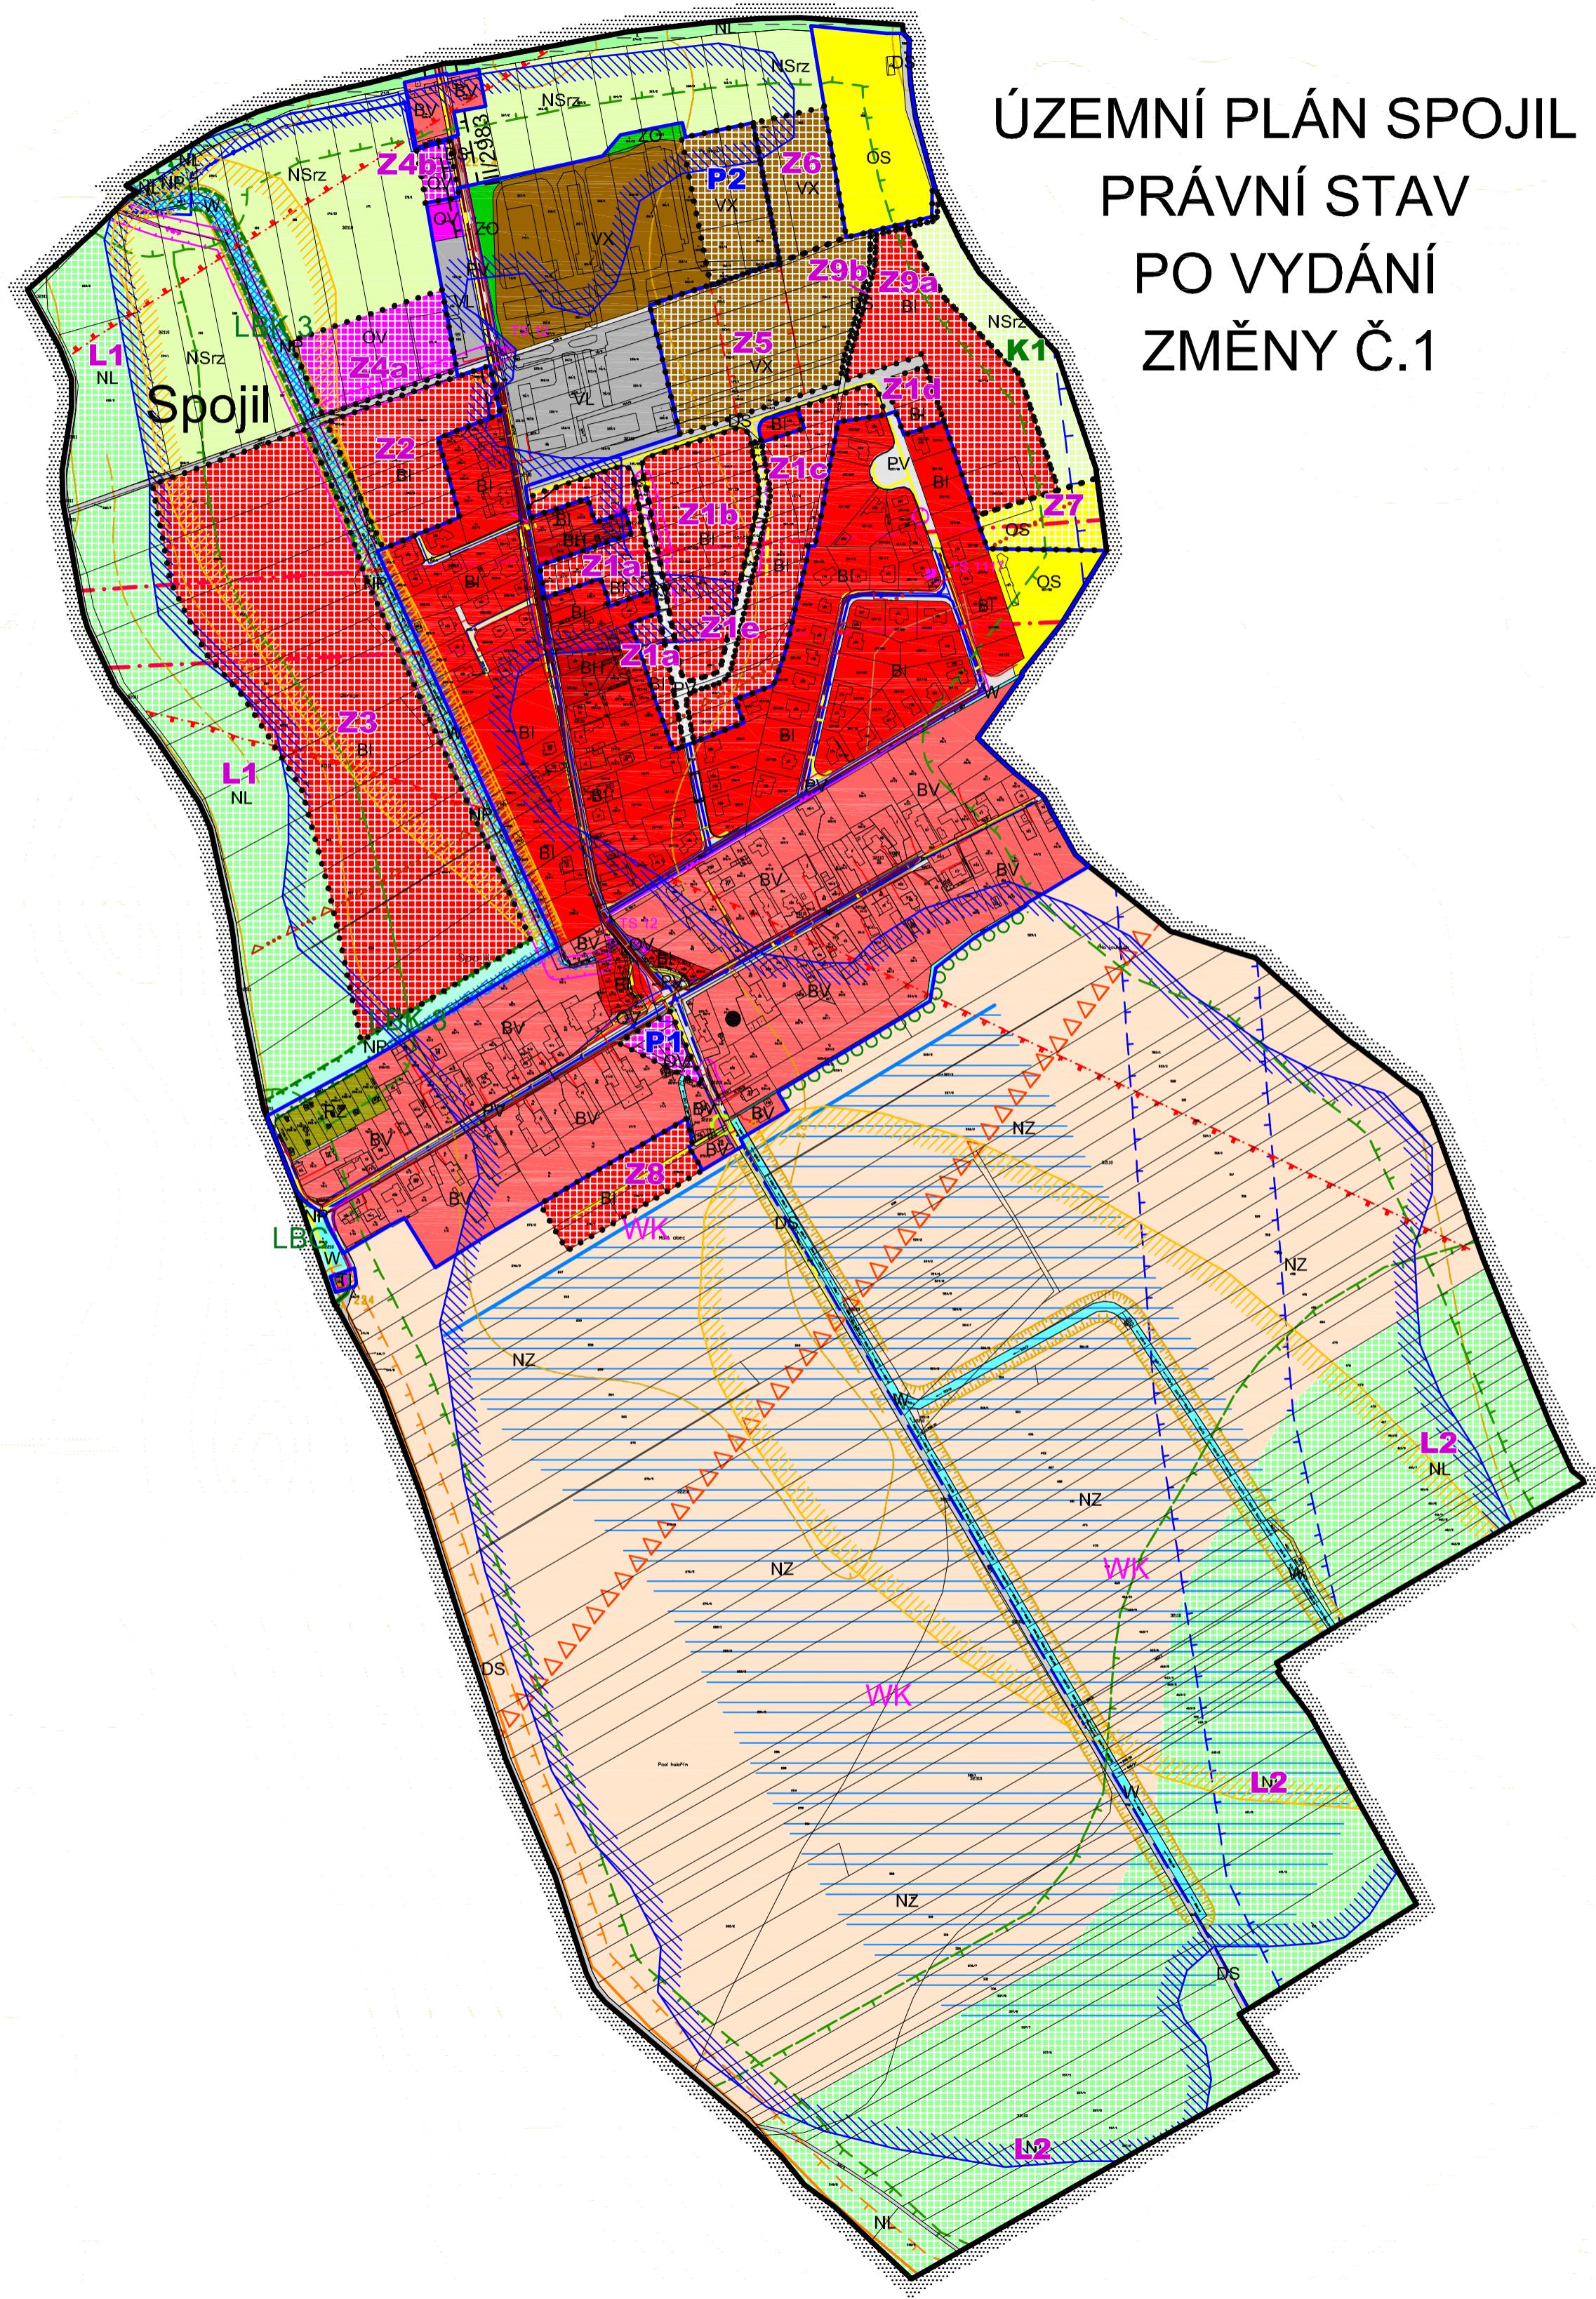

LEGENDA

STAV	NÁVRH	REZERVA	HRANICE ÚZEMNÍCH JEDNOTEK
			Hranice řešeného území
			Hranice zastavěného území
	• • • • •		Hranice zastavitelných ploch (Z), přestavbových ploch (P) a ploch změn v krajině (K)
PLOCHY S ROZDÍLNÝM VYUŽITÍM ÚZEMÍ			
BI	BI		Bydlení - v rodinných domech - městské a příměstské
BV			Bydlení - v rodinných domech - venkovské
BH			Bydlení - v bytových domech
OV	OV		Občanské vybavení - komerční zařízení malá a střední
OS	OS		Občanské vybavení - tělovýchovná a sportovní zařízení
RZ			Rekreace - zahrádkové osady
ZO			Zeleň - ochranná a izolační
TI			Technická infrastruktura - inženýrské sítě
VL			Výroba a skladování - lehký průmysl
VX	VX		Výroba a skladování - zemědělská výroba a agroturistika
PV	PV		Veřejná prostranství
DS			Dopravní infrastruktura - silniční
DS			Dopravní infrastruktura - silnice III. třídy
	— — —		Dopravní infrastruktura - silniční - koridor pro místní komunikaci
	— — —		Dopravní infrastruktura - vodní - koridor pro průplav D-O-L
W			Plochy vodní a vodohospodářské
NP			Plochy přírodní
NZ			Plochy zemědělské
NL	NL		Plochy lesní
NSrz	NS		Plochy smíšené nezastavěného území rekreačně - zemědělské
VEŘEJNĚ PROSPĚŠNÉ STAVBY A OPATŘENÍ			
	WK		Poldr
TECHNICKÁ INFRASTRUKTURA			
— — —			Vodovodní řady
— — —			Kanalizační řady
← + + →			Vrchní vedení VN
■			Trafostanice
— — —			VTL plynovod
— — —			STL plynovod
■			Regulační stanice plynovodu
— — —			Trasa radioreléového paprsku / komunikační vedení
LIMITY VYUŽITÍ ÚZEMÍ, ROZVOJ HODNOT ÚZEMÍ			
— — —			Ochranné pásmo nadregionálního biokoridoru
— — —			Lokální biocentrum
— — —			Lokální biokoridor
○ ○ ○ ○			Interakční prvky
— — —			Plochy PUPFL
— — —			Pásma 50 m od hranice PUPFL
— — —			Ochranné pásmo silnic
— — —			Ochranné pásmo elektrorozvodů
△△ / △ ...			Ochranné pásmo radiolokačních prostředků / komunikačního vedení
— — —			Bezpečnostní pásmo VTL plynovodu
— — —			Zóna havarijního plánování
— — —			Nestanovené záplavové území Q100 před realizací poldru
— — —			Nestanovená aktivní zóna záplavového území před realizací poldru
	Poldr		Poldr
	— — —		Revitalizace vodního toku
	● ○		Památka místního významu / památný strom
ZEMĚDĚLSKÝ PŮDNÍ FOND			
			Hranice BPEJ
			Kód BPEJ / Třída ochrany
			Meliorace / Hlavní odvodňovací zařízení
PLOCHY ZÁKLADNÍHO ČLENĚNÍ			
			Zastavěné území
			Zastavitelné plochy
			Přestavbové plochy
			Plochy územních rezerv
			Plochy kultury a významného krajinného rázu

Celé řešené území se nachází v přechodových plochách ochranného pásma letiště Pardubice a ochranném pásmu letiště. Řešené území se nachází v Území s archeologickými nálezy a je zranitelnou oblastí.

FEVY NEZOBRAZENÉ V LEGENDĚ SE VE VÝKRESU NEVYSKYTUJÍ

ÚZEMNÍ PLÁN SPOJIL - PRÁVNÍ STAV PO VYDÁNÍ ZMĚNY Č.1 KOORDINAČNÍ VÝKRES

Projektant:

REGIO-projektový ateliér s.r.o.

HRADEC KRALOVÉ

Digitální zpracování

REGIO s.r.o.

. Zlata Machačová

vl

AutoCAD Civil 3D 2008

Digitalní zpracování | AutoCAD Civil 3D 2008

Objednatel: Obec Spojil Územní plán - nabytí účinnosti 23. 11. 2009

Měřítko: 1 : 5 000 Změna č. 1 - nabytí účinnosti 15. 5. 2015