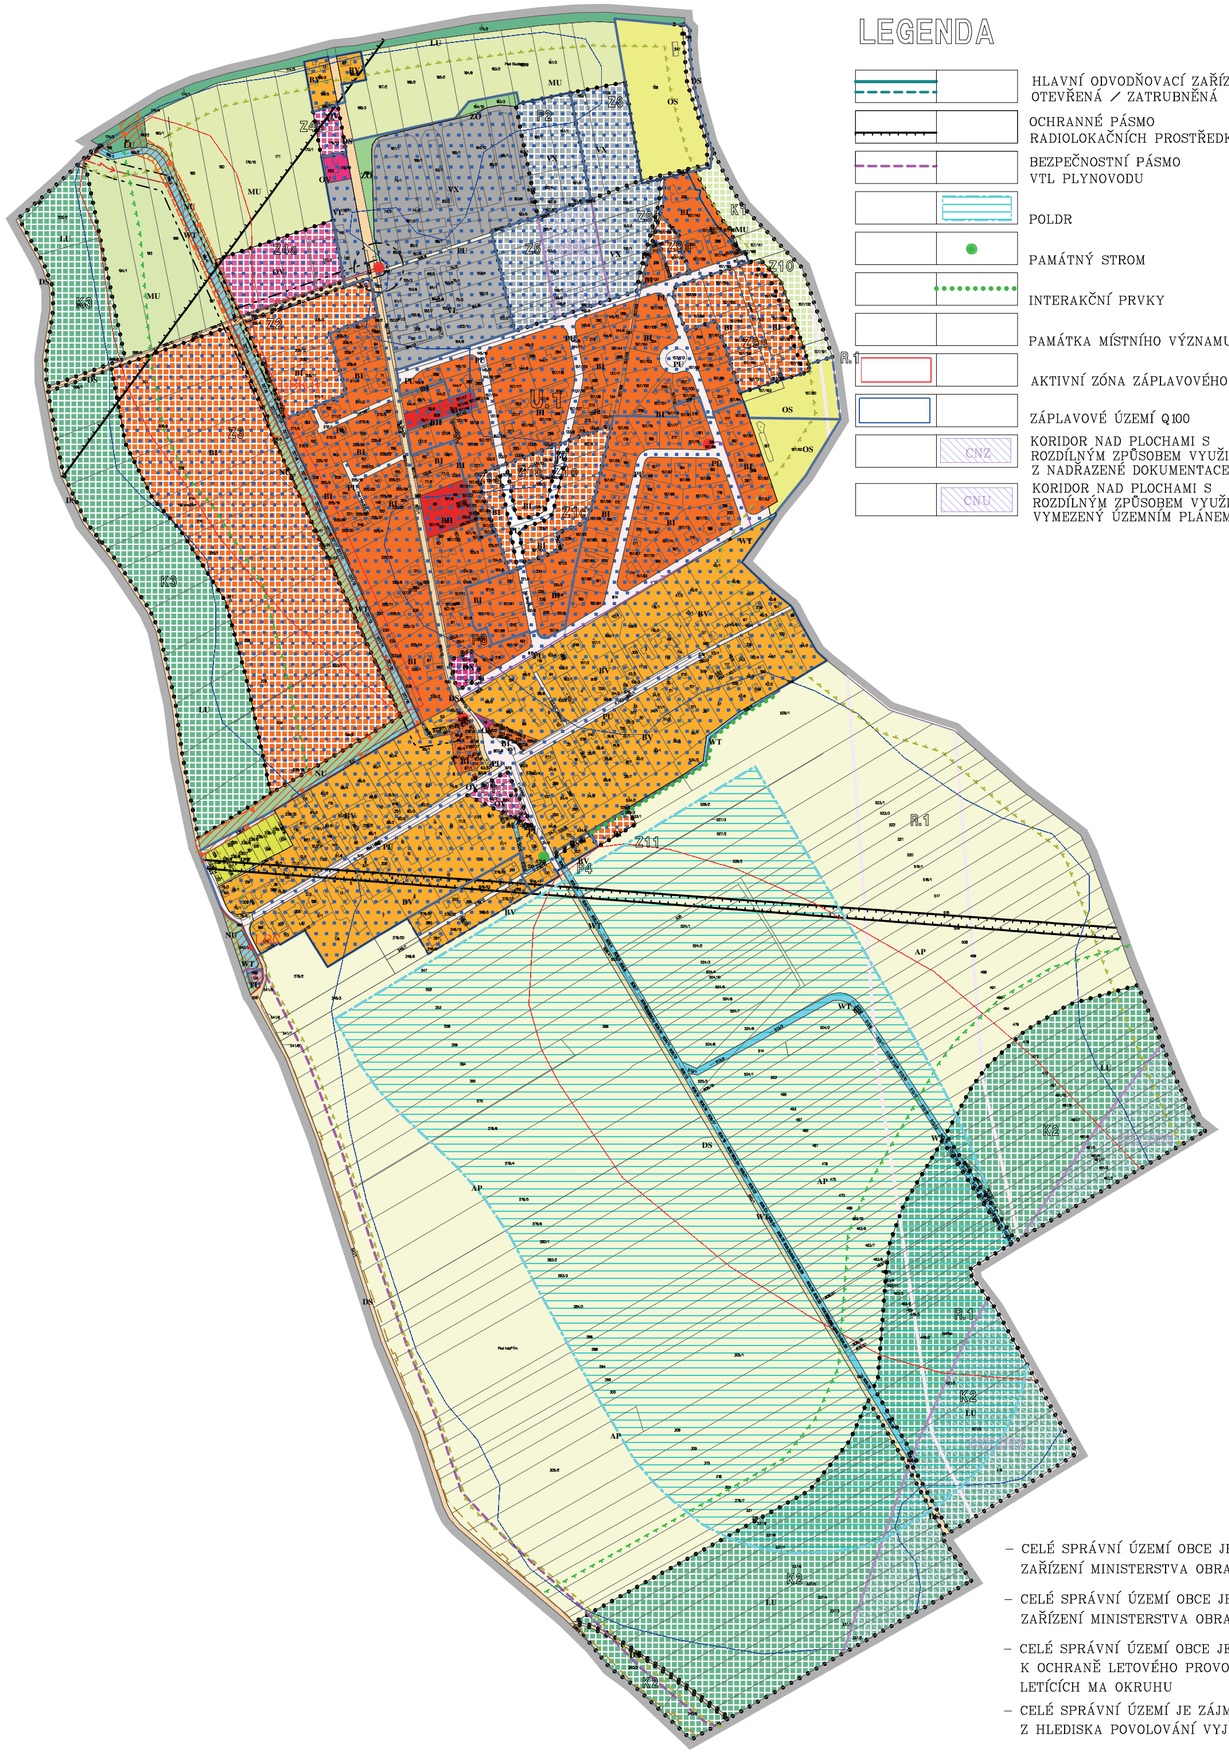


LEGENDA

- HLAVNÍ ODVODŇOVACÍ ZAŘÍZENÍ OTEVŘENÁ / ZATRUBNĚNÁ
- OCHRANNÉ PÁSMO RADIOLOKAČNÍCH PROSTŘEDKŮ
- BEZPEČNOSTNÍ PÁSMO VTL PLYNOVODU
- POLDR
- PAMÁTNÝ STROM
- INTERAKČNÍ PRVKY
- PAMÁTKA MÍSTNÍHO VÝZNAMU
- AKTIVNÍ ZÓNA ZÁPLAVOVÉHO ÚZEMÍ
- ZÁPLAVOVÉ ÚZEMÍ Q100
- CNZ — KORIDOR NAD PLOCHAMI S ROZDÍLNÝM ZPŮSOBEM VYUŽITÍ Z NADŘAZENÉ DOKUMENTACE
- CNU — KORIDOR NAD PLOCHAMI S ROZDÍLNÝM ZPŮSOBEM VYUŽITÍ VYMEZENÝ ÚZEMNÍM PLÁNEM

- HRANICE ŘEŠENÉHO ÚZEMÍ
- ZASTAVĚNÉ ÚZEMÍ
- Z1 — ZASTAVITELNÉ PLOCHY
- P1 — PLOCHY PŘESTAVBY
- K1 — PLOCHY ZMĚN V KRAJINĚ

PLOCHY S ROZDÍLNÝM ZPŮSOBEM VYUŽITÍ

stabilizované	návrh	územní rezerva	
BV	BV		BYDLENÍ VENKOVSKÉ
BI	BI		BYDLENÍ INDIVIDUÁLNÍ
BH			BYDLENÍ HROMADNÉ
RZ			REKREACE–ZAHRÁDKÁŘSKÉ OSADY
OV	OV		OBČANSKÉ VYBAVENÍ VEŘEJNÉ
OS			OBČANSKÉ VYBAVENÍ SPORT
OX			OBČANSKÉ VYBAVENÍ JINÉ
ZO			ZELEŇ OCHRANNÁ A IZOLAČNÍ
PU	PU		VEŘEJNÁ PROSTRANSTVÍ VŠEOBECNÁ
DS	DS		DOPRAVA SILNIČNÍ
			DOPRAVA VODNÍ
TU			TECHNICKÁ INFRASTRUKTURA VŠEOBECNÁ
VL	VL		VÝROBA LEHKÁ
VX	VX		VÝROBA JINÁ
WT			VODNÍ A VODNÍCH TOKŮ
AP			POLE A TRVALE TRAVNATÉ POROSTY
LU	LU		LESNÍ VŠEOBECNÉ
MU	MU		SMÍŠENÉ NEZASTAVĚNÉHO ÚZEMÍ
NU			PŘÍRODNÍ VŠEOBECNÉ

PRVKY ÚZEMNÍHO SYSTÉMU EKOLOGICKÉ STABILITY

- LOKÁLNÍ BIOCENTRUM
- LOKÁLNÍ BIOKORIDOR

TECHNICKÁ INFRASTRUKTURA

- NADZEMNÍ VEDENÍ VN / KABELOVÉ VEDENÍ VN
- TRAFOSTANICE
- VTL PLYNOVOD
- TRASA RADIORELÉOVÉHO PAPRSKU

LIMITY VYUŽITÍ ÚZEMÍ

- OCHRANNÉ PÁSMO NADREGIONÁLNÍHO BIOKORIDORU
- VZDÁLENOST 30 M OD OKRAJE LESNÍHO POZEMKU
- OCHRANNÉ PÁSMO SILNIC
- OCHRANNÉ PÁSMO NADZEMNÍCH VEDENÍ VN

– CELÉ SPRÁVNÍ ÚZEMÍ OBCE JE SITUOVÁNO V OP RADIOLOKAČNÍHO ZAŘÍZENÍ MINISTERSTVA OBRANY

– CELÉ SPRÁVNÍ ÚZEMÍ OBCE JE SITUOVÁNO V OP LETIŠTĚ PARDUBICE ZAŘÍZENÍ MINISTERSTVA OBRANY

– CELÉ SPRÁVNÍ ÚZEMÍ OBCE JE SITUOVÁNO VE VZDUŠNÉM PROSTORU K OCHRANĚ LETOVÉHO PROVOZU NA LETIŠTÍCH A LETADEL LETÍCÍCH MA OKRUHU

– CELÉ SPRÁVNÍ ÚZEMÍ JE ZÁJMOVÝM ÚZEMÍM MINISTERSTVA OBRANY Z HLEDISKA POVOLOVÁNÍ VYJMENOVANÝCH DRUHŮ STAVEB

ÚZEMNÍ PLÁN SPOJIL
ÚPLNÉ ZNĚNÍ PO ZMĚNĚ č.2
KOORDINAČNÍ VÝKRES

ZPRACOVATEL: ING. ARCH. MILAN VOJTĚCH

OBJEDNATEL: OBEC SPOJIL

MĚŘÍTKO: 1:5 000 | DATUM: 01/2025 | 5

Topol. 6.2.2025