


ÚZEMNÍ PLÁN OPATOVICE NAD LABEM

GRAFICKÁ ČÁST ÚP - M 1 : 5 000

I.B3b - VEŘEJNÁ INFRASTRUKTURA - technická infrastruktura
- vodní hospodářství

ÚPLNÉ ZNĚNÍ ÚP PO VYDÁNÍ ZMĚNY č. 2

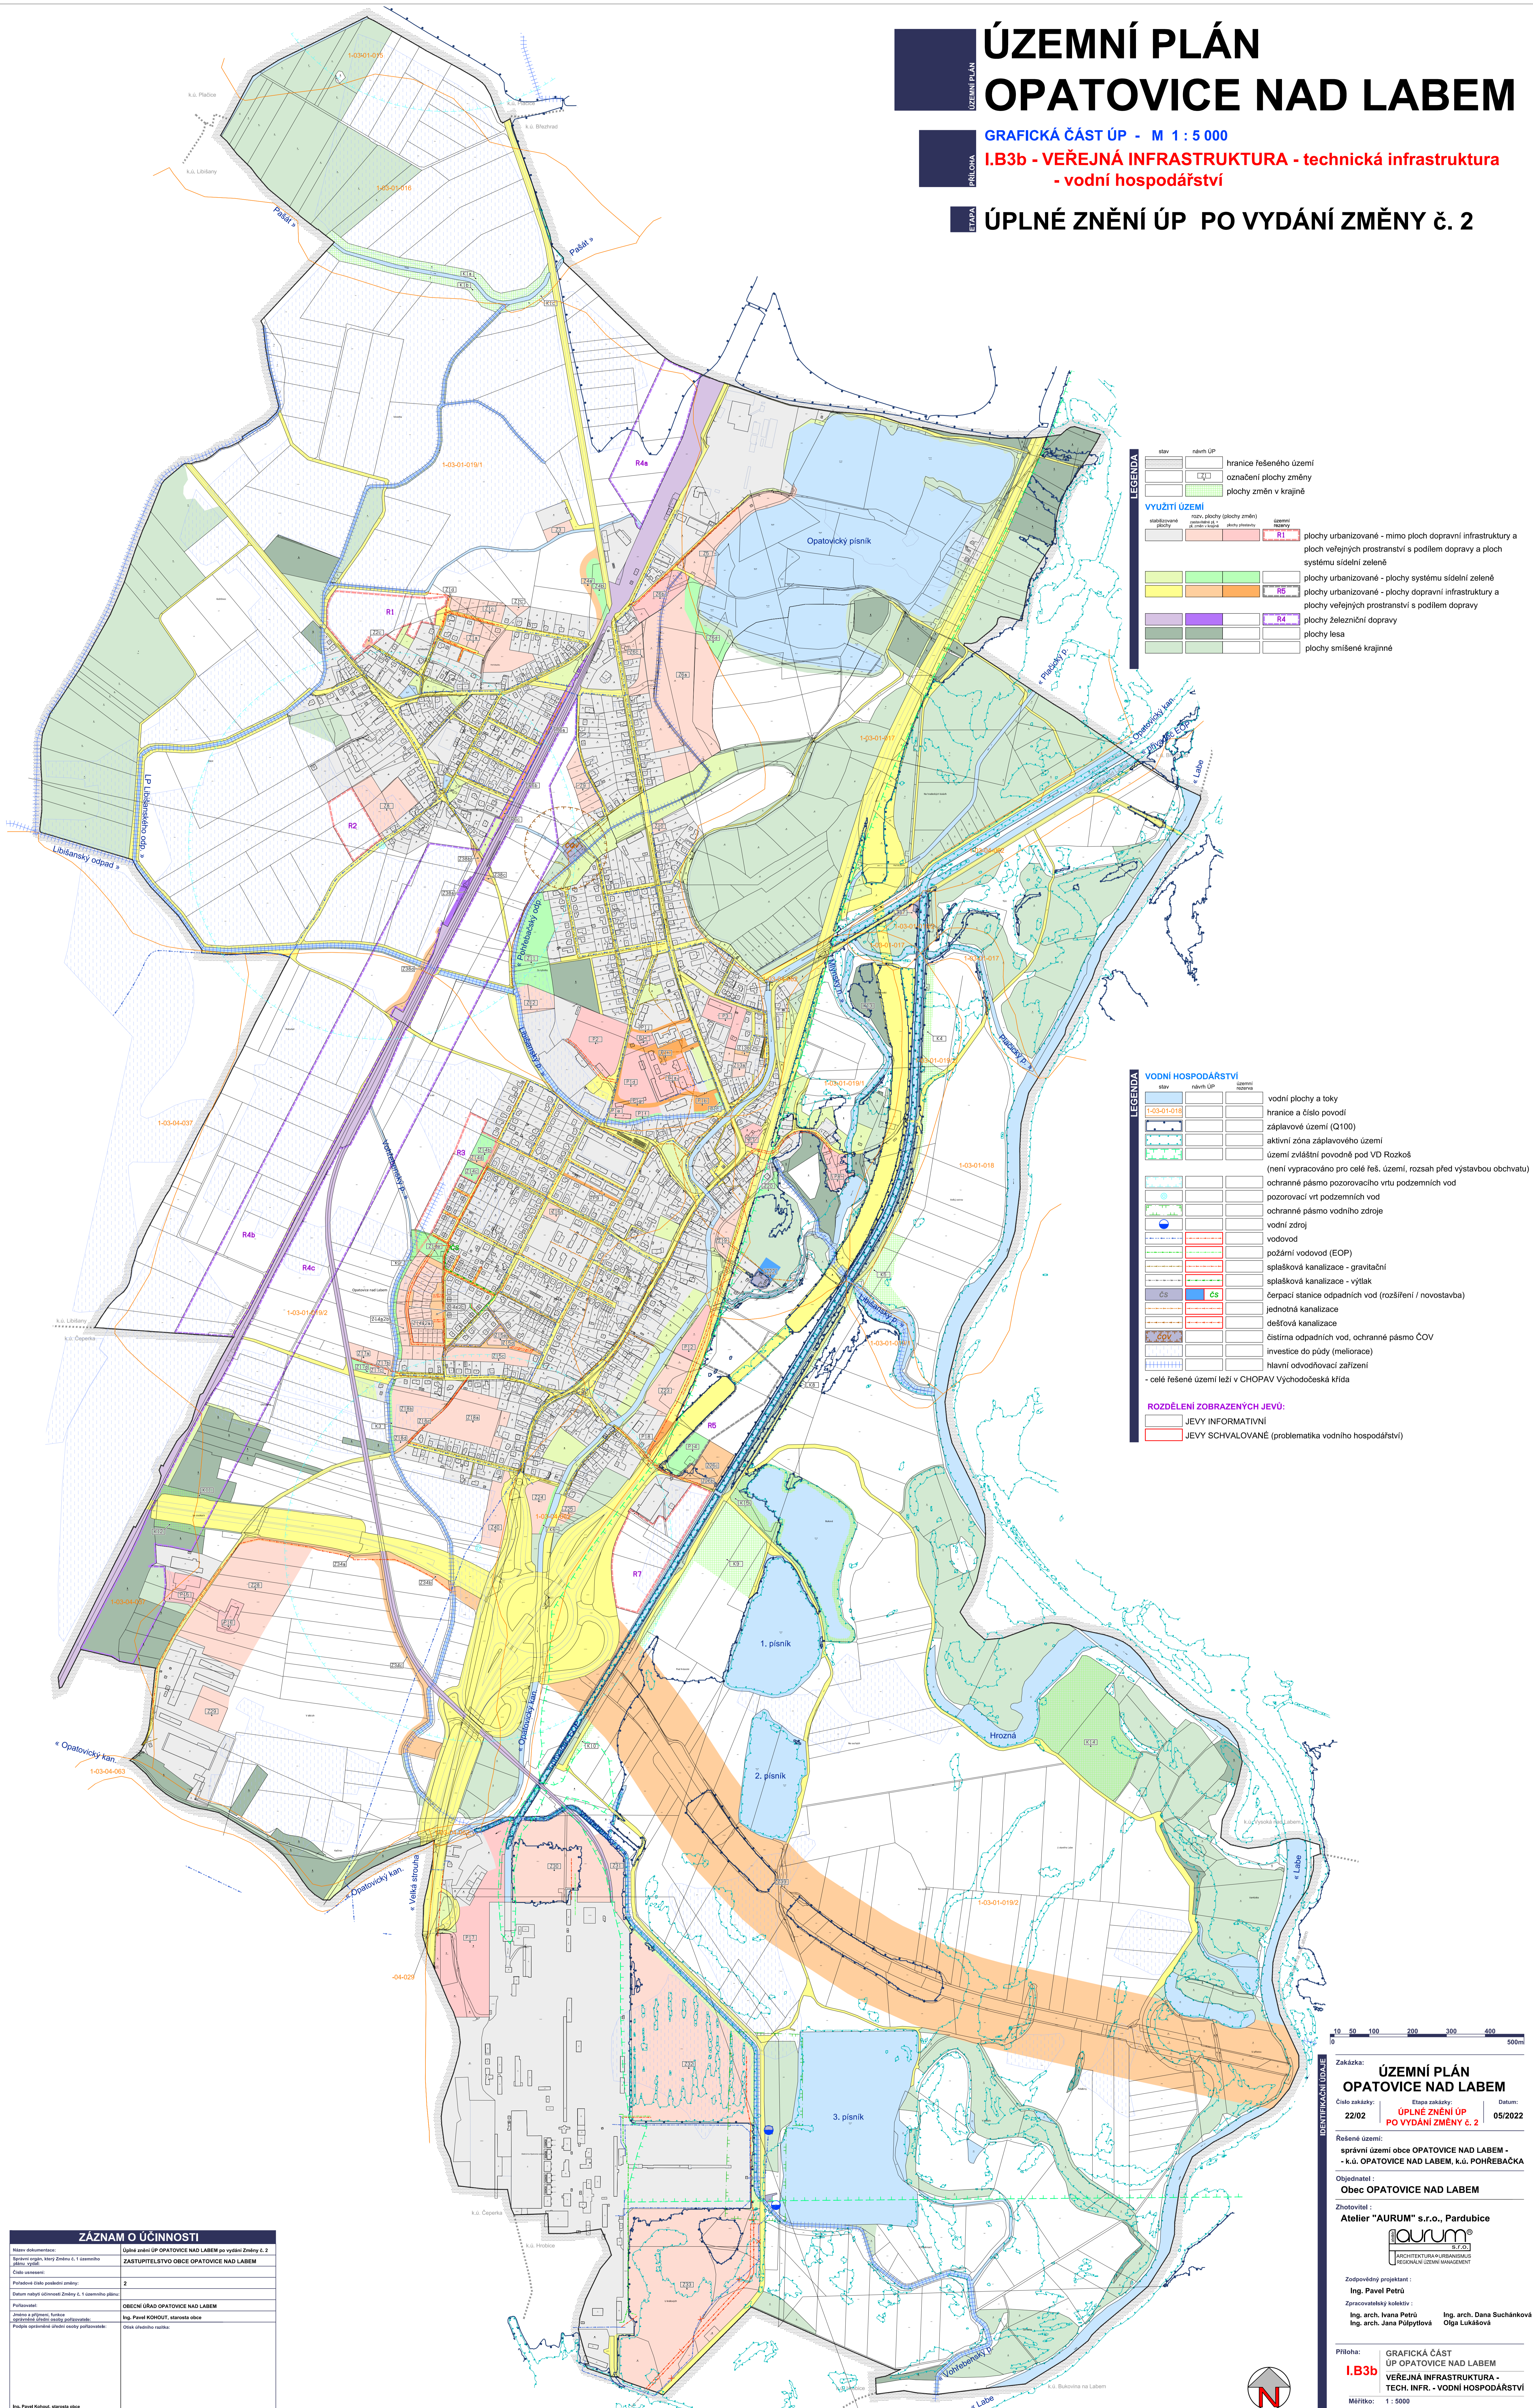

LEGENDA	
územní plán	hranice řešeného území
územní plán	označení plochy změny
územní plán	plochy změn v krajině

VYUŽITÍ ÚZEMÍ	
plochy (plochy změny)	plochy urbanizované - mimo ploch dopravní infrastruktury a ploch veřejných prostranství s podílem dopravy a ploch systému sídelní zeleně
plochy (plochy změny)	plochy urbanizované - plochy systému sídelní zeleně
plochy (plochy změny)	plochy urbanizované - plochy dopravní infrastruktury a plochy veřejných prostranství s podílem dopravy
plochy (plochy změny)	plochy železniční dopravy
plochy (plochy změny)	plochy lesa
plochy (plochy změny)	plochy smíšené krajinné

LEGENDA	
územní plán	vodní plochy a toky
územní plán	hranice a čísto povodí
územní plán	záplavové území (Q100)
územní plán	aktivní zóna záplavového území
územní plán	území zvláštní povodňé pod VD Rozkoš (není vypracováno pro celé řeš. území, rozsah před výstavbou obchvatu)
územní plán	ochranné pásmo pozorovacího vrtu podzemních vod
územní plán	pozorovací vrt podzemních vod
územní plán	ochranné pásmo vodního zdroje
územní plán	vodní zdroj
územní plán	vodovod
územní plán	požární vodovod (EOP)
územní plán	splásková kanalizace - gravitační
územní plán	splásková kanalizace - výtlač
územní plán	čerpací stanice odpadních vod (rozšíření / novostavba)
územní plán	jednotná kanalizace
územní plán	dešťová kanalizace
územní plán	čistírna odpadních vod, ochranné pásmo ČOV
územní plán	investice do půdy (meliorace)
územní plán	hlavní odvodňovací zařízení
územní plán	celé řešené území leží v CHOPAV Východočeská křída

ROZDĚLENÍ ZOBRAZENÝCH JEVŮ:	
JEVY INFORMATIVNÍ	
JEVY SCHVALOVANÉ (problematika vodního hospodářství)	

ZÁZNAM O ÚČINNOSTI	
Název dokumentu:	Úplné znění ÚP Opatovice nad Labem po vydání změny č. 2
Spisová značka ÚP (číslo a 1. časová část):	ZASTUPITELSTVO OBCE Opatovice nad Labem
Číslo územní plánu:	
Průběhová číslo územní plánu:	2
Datum nabytí účinnosti změny č. 1 územního plánu:	
Funkce:	OBECNÍ ÚŘAD Opatovice nad Labem
Územní plán vypracoval:	Ing. Pavel KOHOUT, starosta obce
Podpis oprávněného úřední osoby pořizovatele:	Číslo územního plánu:

Zakázka: **ÚZEMNÍ PLÁN Opatovice nad Labem**

Číslo zakázky: 22/02
Úplné znění ÚP PO VYDÁNÍ ZMĚNY č. 2

Datum: 05/2022

Řešené území: správní území obce Opatovice nad Labem - k.ú. Opatovice nad Labem, k.ú. Pohřebáčka

Objednatel: **Obec Opatovice nad Labem**

Zhotovitel: **Atelier "AURUM" s.r.o., Pardubice**

Zodpovědný projektant: **Ing. Pavel Petřil**

Zpracovatelský kolektiv: Ing. arch. Ivana Petřilová, Ing. arch. Dana Suchánková, Ing. arch. Jana Poljytlová, Olga Lukášková

Příloha: GRAFICKÁ ČÁST ÚP Opatovice nad Labem - VEŘEJNÁ INFRASTRUKTURA - TECH. INFR. - VODNÍ HOSPODÁŘSTVÍ

Měřítko: 1 : 5 000