


ÚP ÚHŘETICKÁ LHOTA

VÝKRES PŘEDPOKLÁDANÝCH ZÁBORŮ PŮDNÍHO FONDU

1 : 5 000

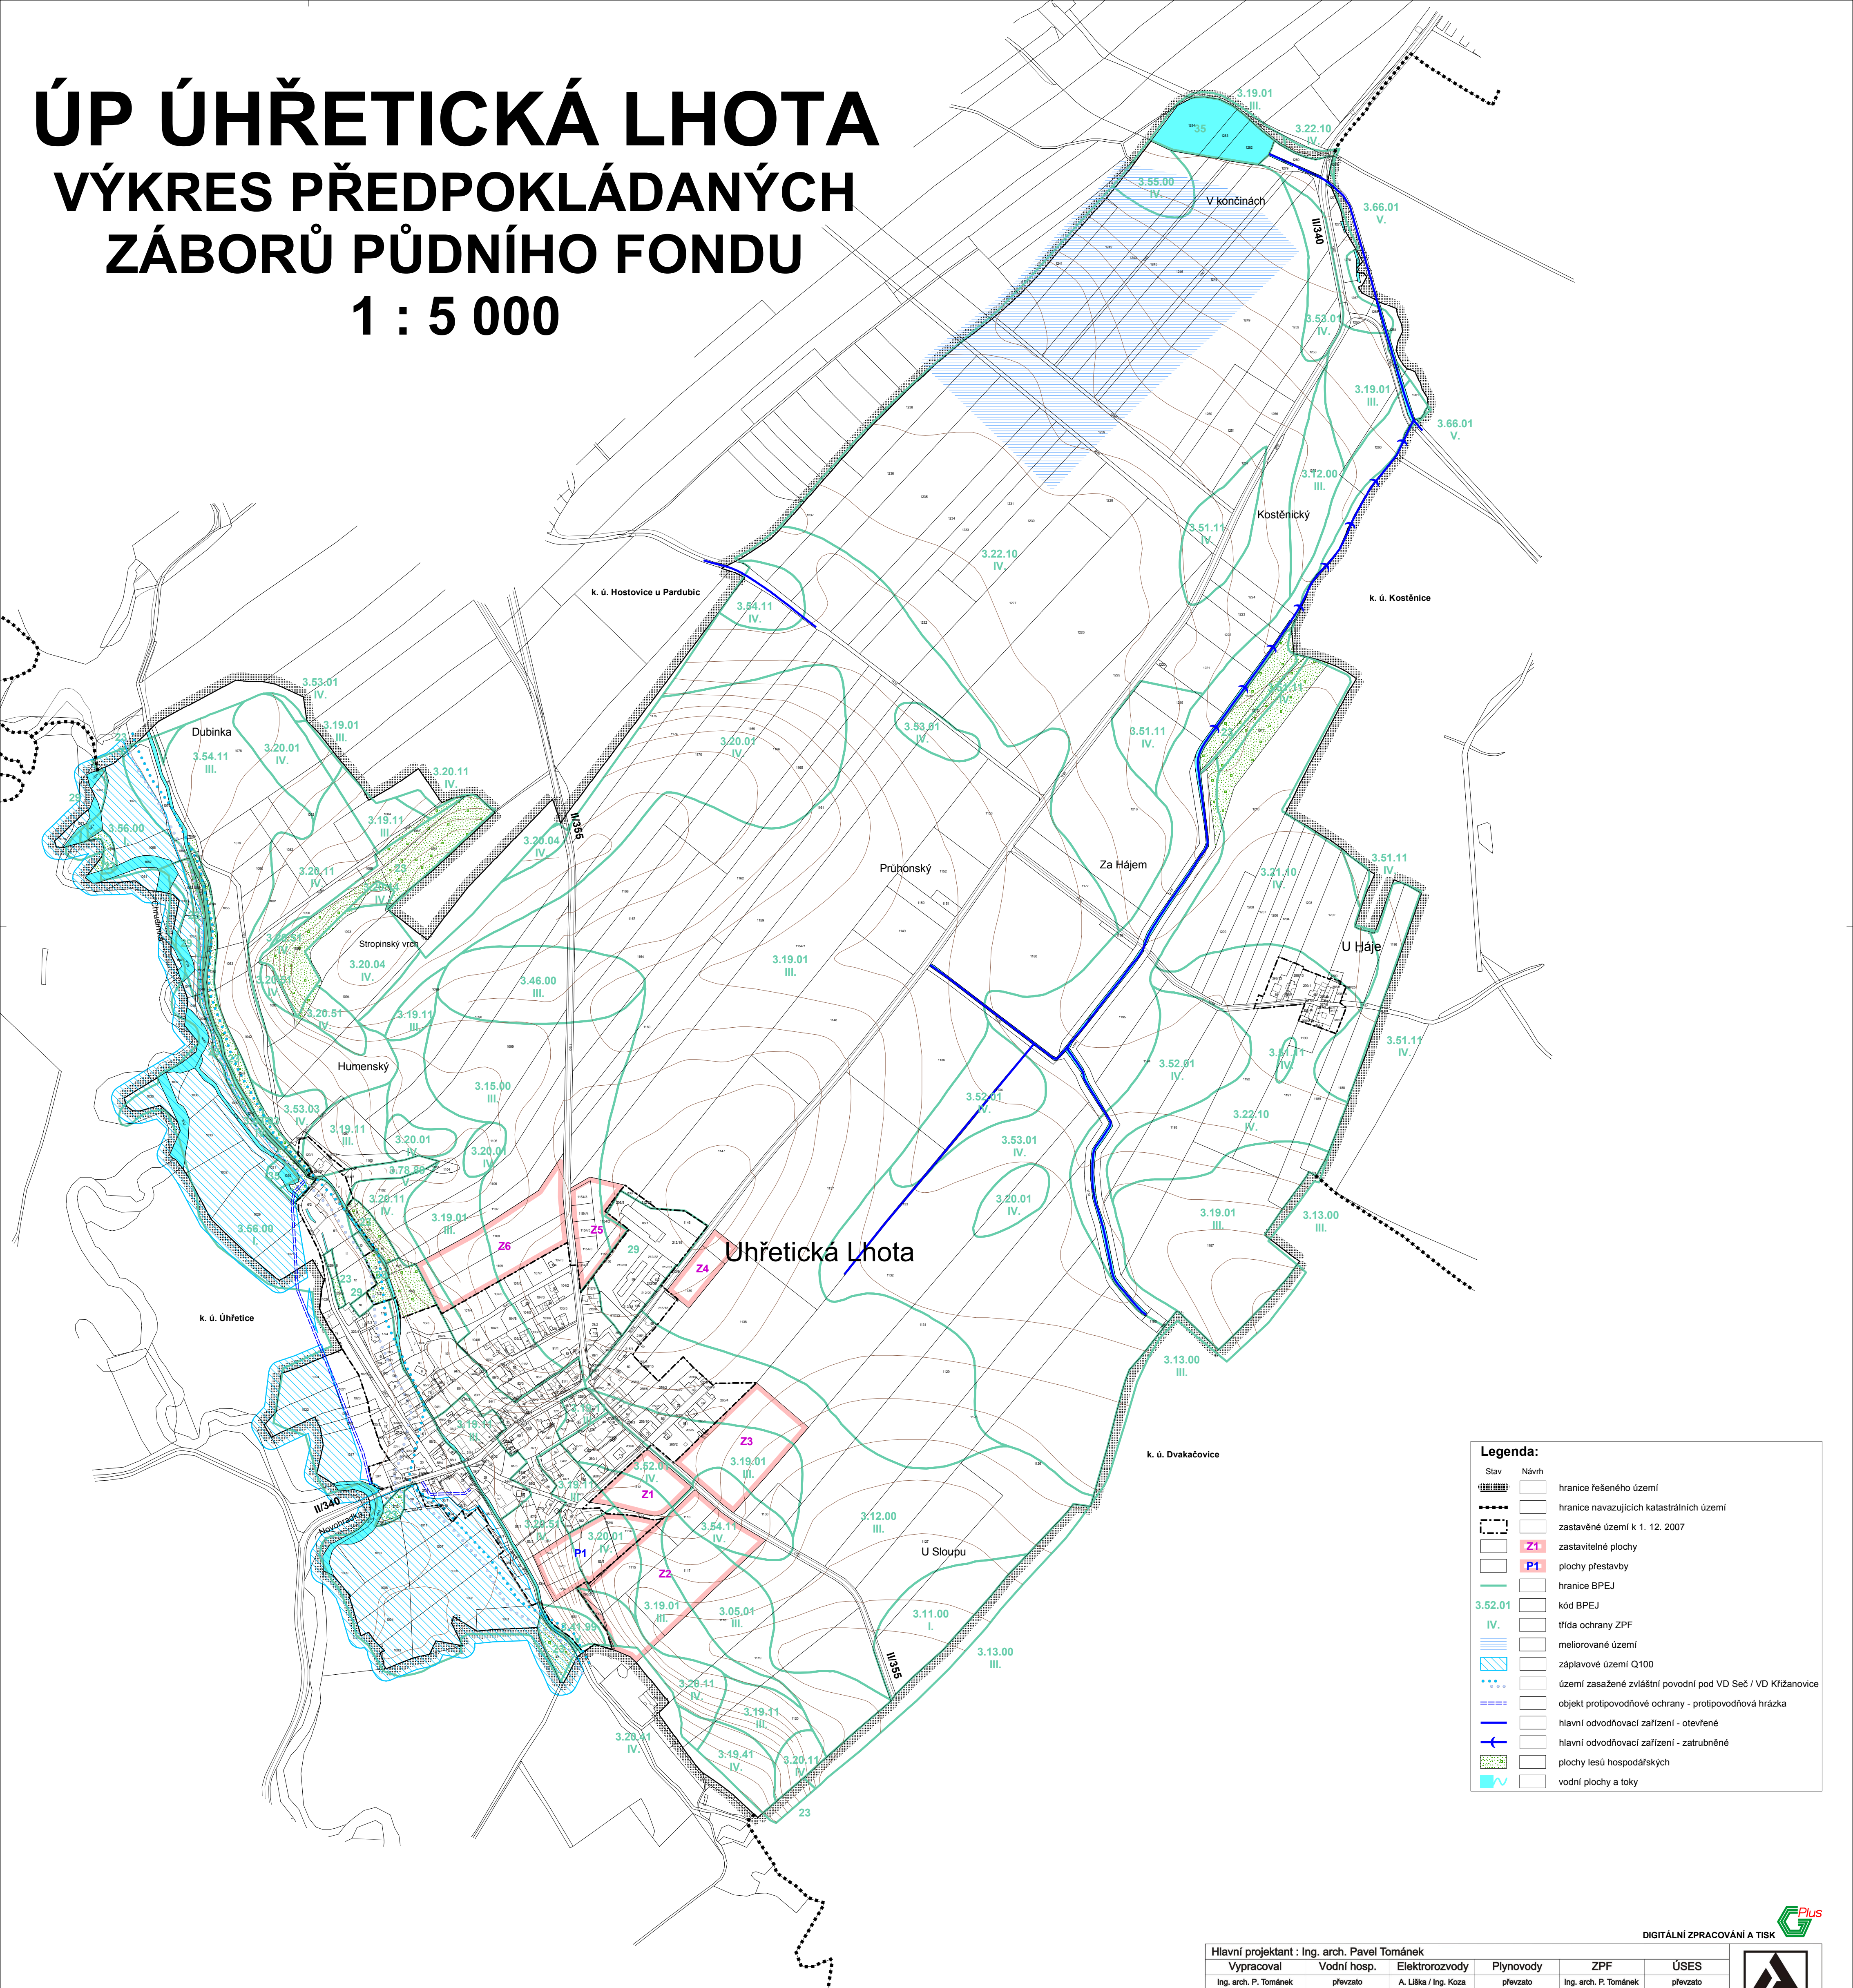

Legenda:

Stav	Návrh	
[Symbol]	[Symbol]	hranice řešeného území
[Symbol]	[Symbol]	hranice navazujících katastrálních území
[Symbol]	[Symbol]	zastavěné území k 1. 12. 2007
[Symbol]	[Symbol]	Z1 zastavitelné plochy
[Symbol]	[Symbol]	P1 plochy přestavby
[Symbol]	[Symbol]	hranice BPEJ
[Symbol]	[Symbol]	kód BPEJ
[Symbol]	[Symbol]	IV. třída ochrany ZPF
[Symbol]	[Symbol]	meliorované území
[Symbol]	[Symbol]	záplavové území Q100
[Symbol]	[Symbol]	území zasažené zvláštní povodní pod VD Seč / VD Křižanovice
[Symbol]	[Symbol]	objekt protipovodňové ochrany - protipovodňová hrázka
[Symbol]	[Symbol]	hlavní odvodňovací zařízení - otevřené
[Symbol]	[Symbol]	hlavní odvodňovací zařízení - zatrubněné
[Symbol]	[Symbol]	plochy lesů hospodářských
[Symbol]	[Symbol]	vodní plochy a toky

DIGITÁLNÍ ZPRACOVÁNÍ A TISK

Hlavní projektant : Ing. arch. Pavel Tománek					
Vypracoval	Vodní hosp.	Elektroinženýring	Plynovody	ZPF	ÚSES
Ing. arch. P. Tománek	převzato	A. Líška / Ing. Koza	převzato	Ing. arch. P. Tománek	převzato
Investor	Obec Úhřetická Lhota				
Území	k. ú. Úhřetická Lhota				
ÚP ÚHŘETICKÁ LHOTA			Formát	1 : 5 000	B2.3
VÝKRES PŘEDPOKLÁDANÝCH ZÁBORŮ PŮDNÍHO FONDU			Stupeň	ÚPD	
			Datum	10/2009	
			Zak. číslo	1/095/07	