


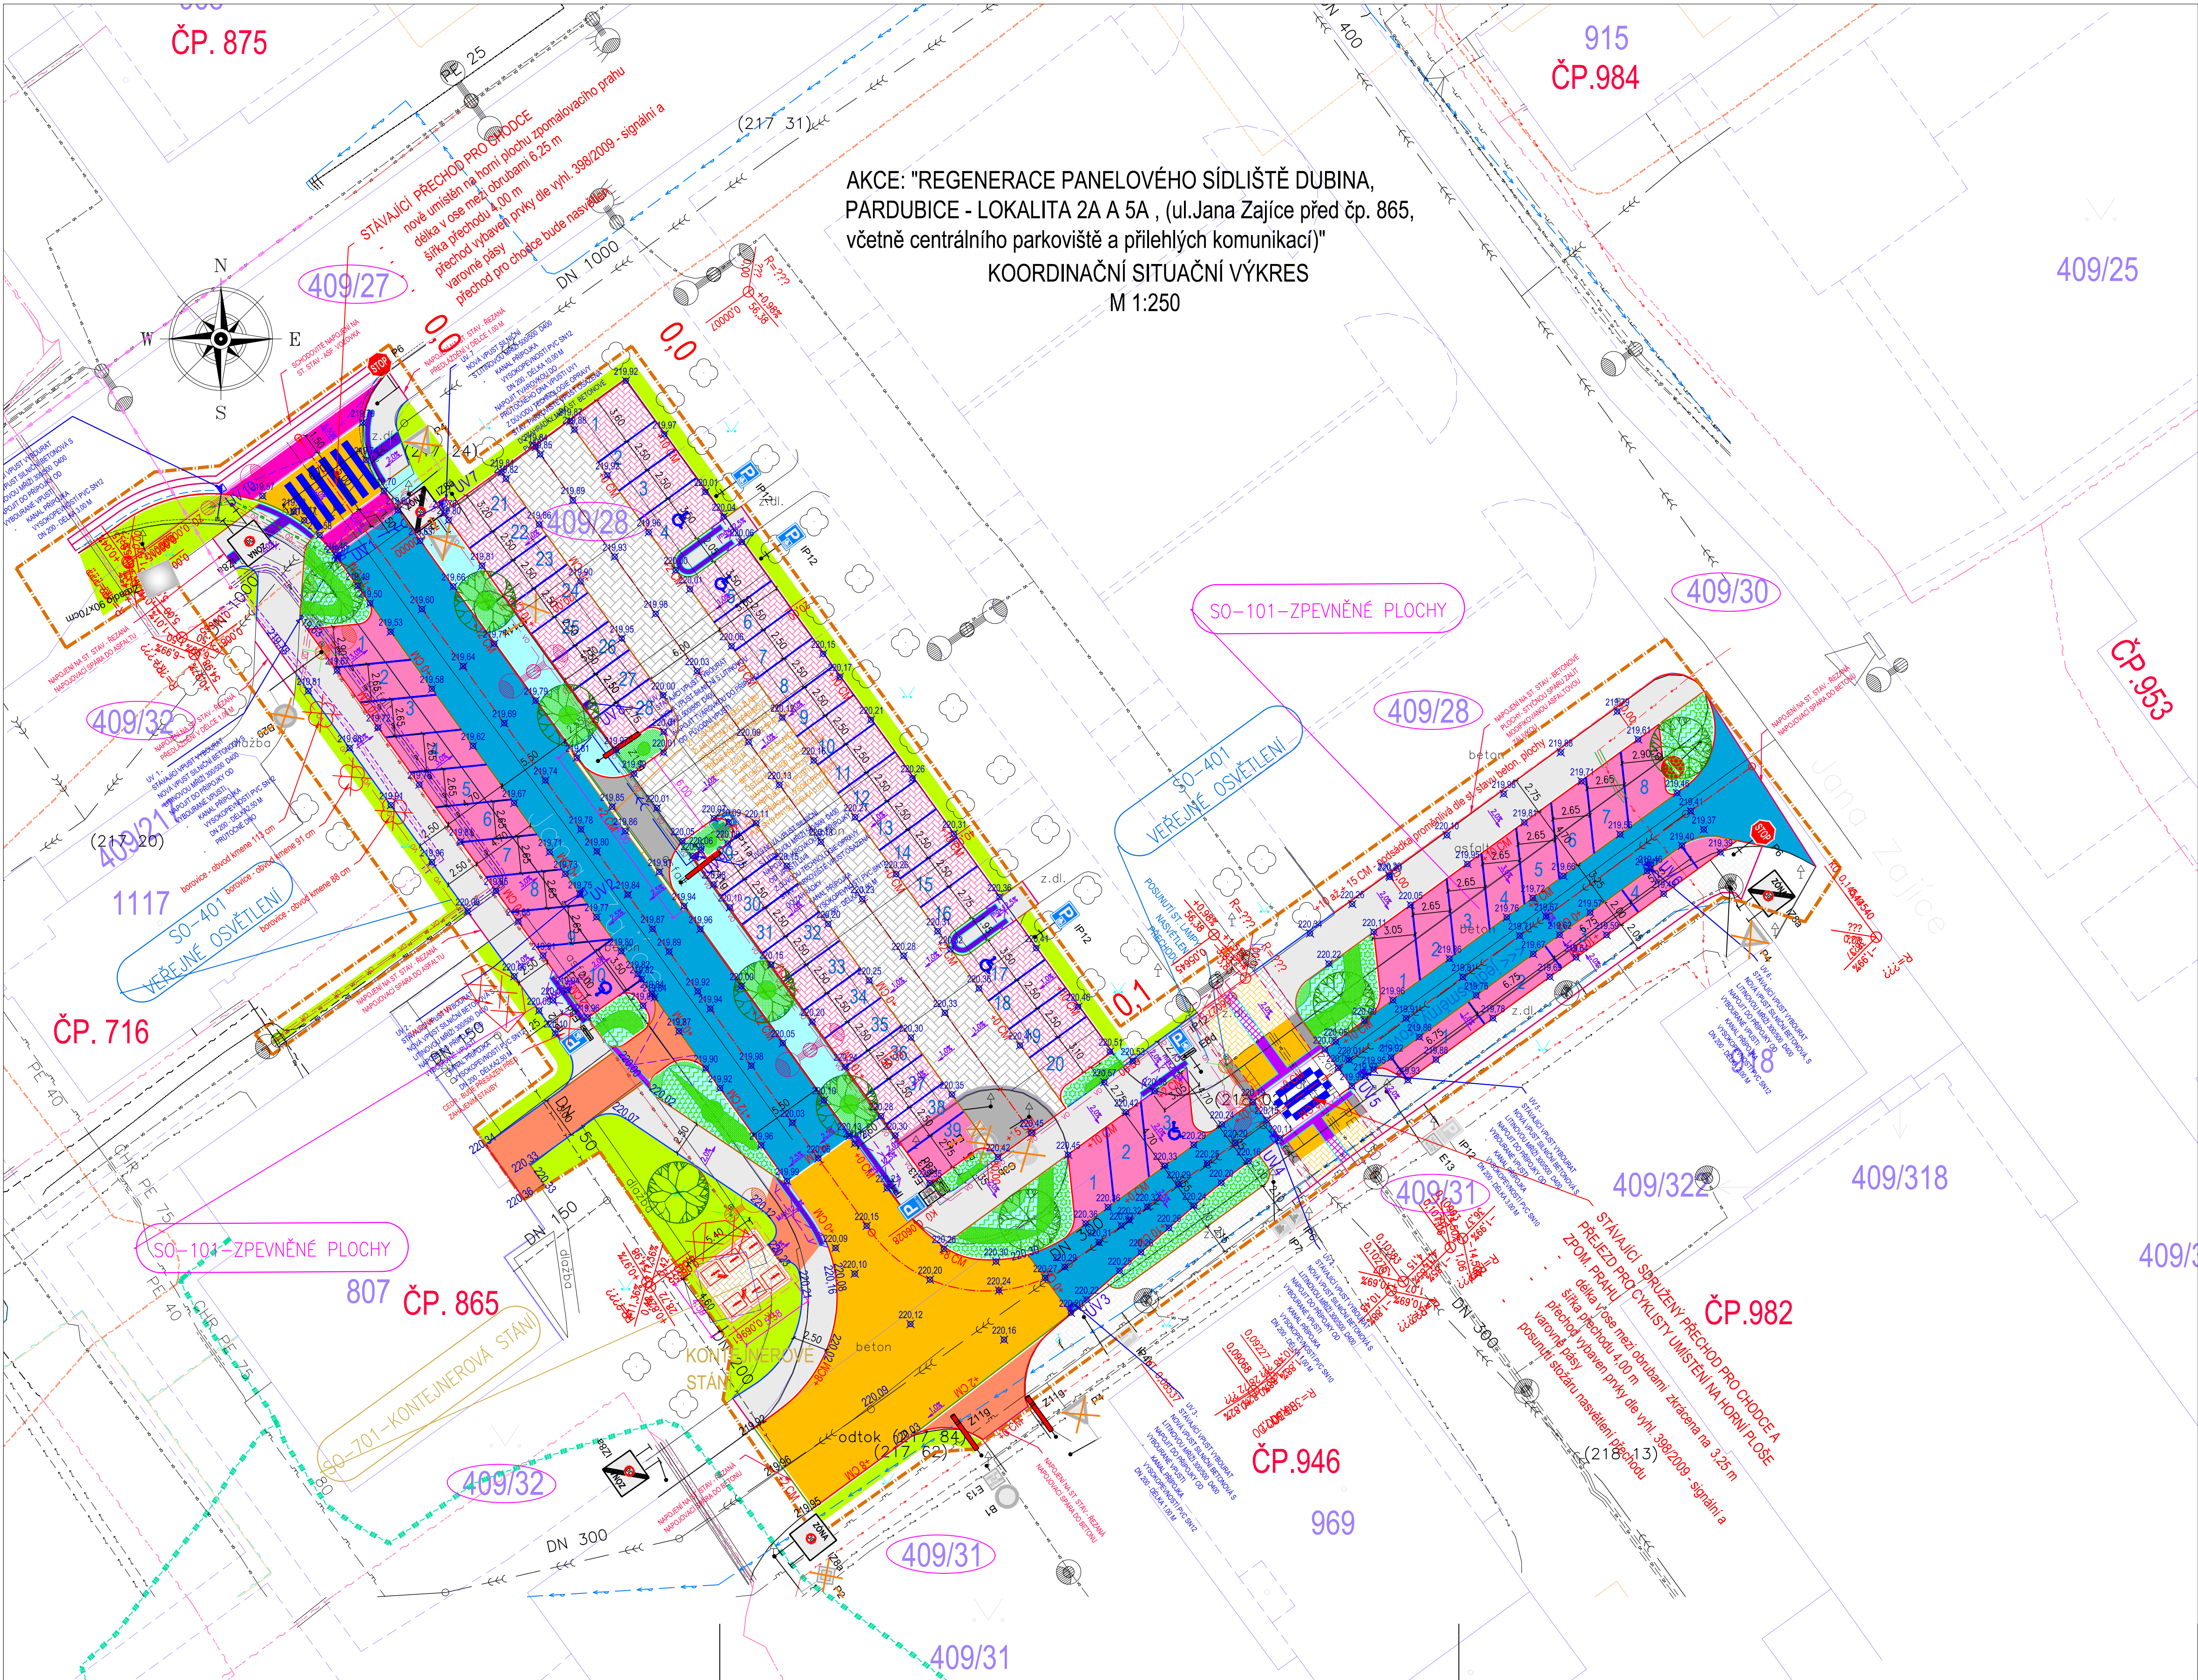

LEGENDA SÍTĚ STÁV.:

- PLYNOVODNÍ NTL - GasNet
- OPTICKÝ SĎĚLOVACÍ KABEL - CETIN a.s.
- METALICKÝ SĎĚLOVACÍ KABEL - CETIN a.s.
- OPTICKÁ SÍŤ - VODAFONE - KOAXIÁLNÍ KABEL
- OPTICKÁ SÍŤ - VODAFONE - OPTICKÝ KABEL
- KABEL ELEKTRO - ČEZ DISTRIBUCE - NN - 1KV
- KABEL ELEKTRO - ČEZ DISTRIBUCE - VN - DO 35 KV
- VODOVOD - VAK PCE
- VODOVOD - PŘÍPOJKY
- KANALIZACE JEDNOTNÁ - VAK PARDUBICE
- KANALIZACE JEDNOTNÁ PŘÍPOJKY
- KABEL VEŘEJNÉ OSVĚTLENÍ smP PARDUBICE
- ZÁVĚSNÁ TRASA SĎĚLOVACÍHO VEDENÍ (EDERA Group, a.s.)
- ZEMNÍ TRASA SĎĚLOVACÍHO VEDENÍ (EDERA Group, a.s.)

LEGENDA - NOVÝ STAV SO 101 :

- CHODNÍK - BET.DLAŽBA 200x100x60 - BARVA PŘÍRODNÍ
- HMATNÁ DLAŽBA TL.60 MM 200X100X60 - ČERVENÁ
- HMATNÁ DLAŽBA TL.80 MM 200X100X80 - ČERVENÁ
- PARKOVACÍ STÁNÍ - BET.DLAŽBA 200x100x80 - BARVA ČERVENÁ -
- PARKOVACÍ STÁNÍ - DLAŽBA 200x100x80 - BARVA ČERVENÁ - PLNÁ KONSTR.
- VOZOVKA PARKOVIŠTĚ - DLAŽBA 200x165x80 - BARVA PŘÍRODNÍ -
- VÝVÝŽITÍ ST. PODKL. VRSTEV
- VOZOVKA PARKOVIŠTĚ - DLAŽBA 1 200x165x80 - BARVA PŘÍRODNÍ -
- PLNÁ KONSTRUKCE
- ZPEVNĚNÁ PLOCHA - ZESÍLENÁ KONSTRUKCE - BET.DLAŽBA 200x100x80 - PŘÍRODNÍ
- ZPOM. PRAH, ZVÝŠ. KŘÍŽ - BET.DLAŽBA TVAR I 200x165x100MM - BARVA ŽLUTÁ
- ZPOM.PRAH-RAMPY - BET.DLAŽBA TVAR I 200x165x80 MM - BARVA ČERVENÁ
- VOZOVKA KOMUNIKACE - ASFALT. KRYT - PLNÁ KONSTRUKCE
- NAPOJENÍ NA STÁVAJÍCÍ STAV - PŘESKLÁDÁNÍ ST. DLAŽEB
- CHOD.BET. OBRUBA 1000X80X250 - PODSÁDKA + 0,0 MM
- CHOD.BET. OBRUBA 1000X80X250 - PODSÁDKA + 60 MM
- SILNIČNÍ BET.OBRUBA 1000x150x250 - PODSÁDKA + 100 MM
- SILNIČNÍ BET.OBRUBA 1000x150x150 - PODSÁDKA + 20 MM
- SILNIČNÍ BET.OBRUBA 1000x150x150 - PODSÁDKA + 0 MM
- ULIČNÍ VPUST SILNIČNÍ D400
- ULIČNÍ VPUST SORPČNÍ D400
- ODVODŇOVACÍ ŽLAB
- VOD - BÍLÁ
- CHŘÁNÍČKA - SĎĚL. KABEL
- KATASTRÁLNÍ HRANICE
- ZÁJMOVÉ ÚZEMÍ
- PARCELA DOT. STAVBOU

LEGENDA - SO 401 - VEŘ. OSVĚTLENÍ:

- KABELOVÉ VEDENÍ VEŘ. OSVĚTLENÍ

LEGENDA - SO 701 - KONTEJNE.STÁNÍ:

- ZP. PLOCHA - BET.DLAŽBA 200x100x80 PŘÍRODNÍ - ZES. KONSTRUKCE

LEGENDA-SO 801 - SAD. A TER. ÚPR.:

- VÝSADBA - KEŘOVÉ PATRO
- VÝSADBA - STROM
- OSEŤI TRAVNÍM SEMENEM
- KÁCENÍ - STROMY
- KÁCENÍ - KEŘE

OBJEKT:
SO 101 ZPEVNĚNÉ PLOCHY
SO 401 VEŘEJNÉ OSVĚTLENÍ
SO 701 KONTEJNEROVÁ STÁNÍ
SO 801 SADOVÉ A TERÉNNÍ ÚPRÁVY

PRŮBĚH INŽENÝRSKÝCH SÍTÍ JE ZAKRESLEN
DLE PODKLADŮ JEJICH SPRÁVČŮ
PŘED ZAHÁJENÍM VEŠKERÝCH STAVEBNÍCH PRACÍ
JE NUTNO NECHAT VYTVOŘIT INŽENÝRSKÉ SÍTĚ.

Generální projektant:

PRODIN A.S.
K VÁPENCE 2745
530 02 PARDUBICE

www.prodin.cz
DIČ: CZ25292161
IČO: 25292161

Zpracovatel dokumentace:

Jana Fürstlová

Kraj: Pardubický

Investor: Pardubice

Stav: město Pardubice - MO III

Akce:

Souřadnicový systém S-JTSK, Výškový systém Bpv

Kontrola:

Ing. Michal Hornýš

Traťový úsek/Obec: Pardubice

PRODIN
SKUPINA VENTIS

Formát: 8 A4

Datum: 03/2025

Účel: PDPS

Č. zakázky: 31/23/4046.208

Změna: 1

Měřítko: 1:250

Část dokumentace: C

Č. výkresu: 3

Obsah výkresu: KOORDINAČNÍ SITUAČNÍ VÝKRES