


# ÚZEMNÍ PLÁN DŘÍTEČ - úplné znění po vydání Změny č. 2

## Hlavní výkres - veřejná infrastruktura - energetika, doprava

1 : 5000

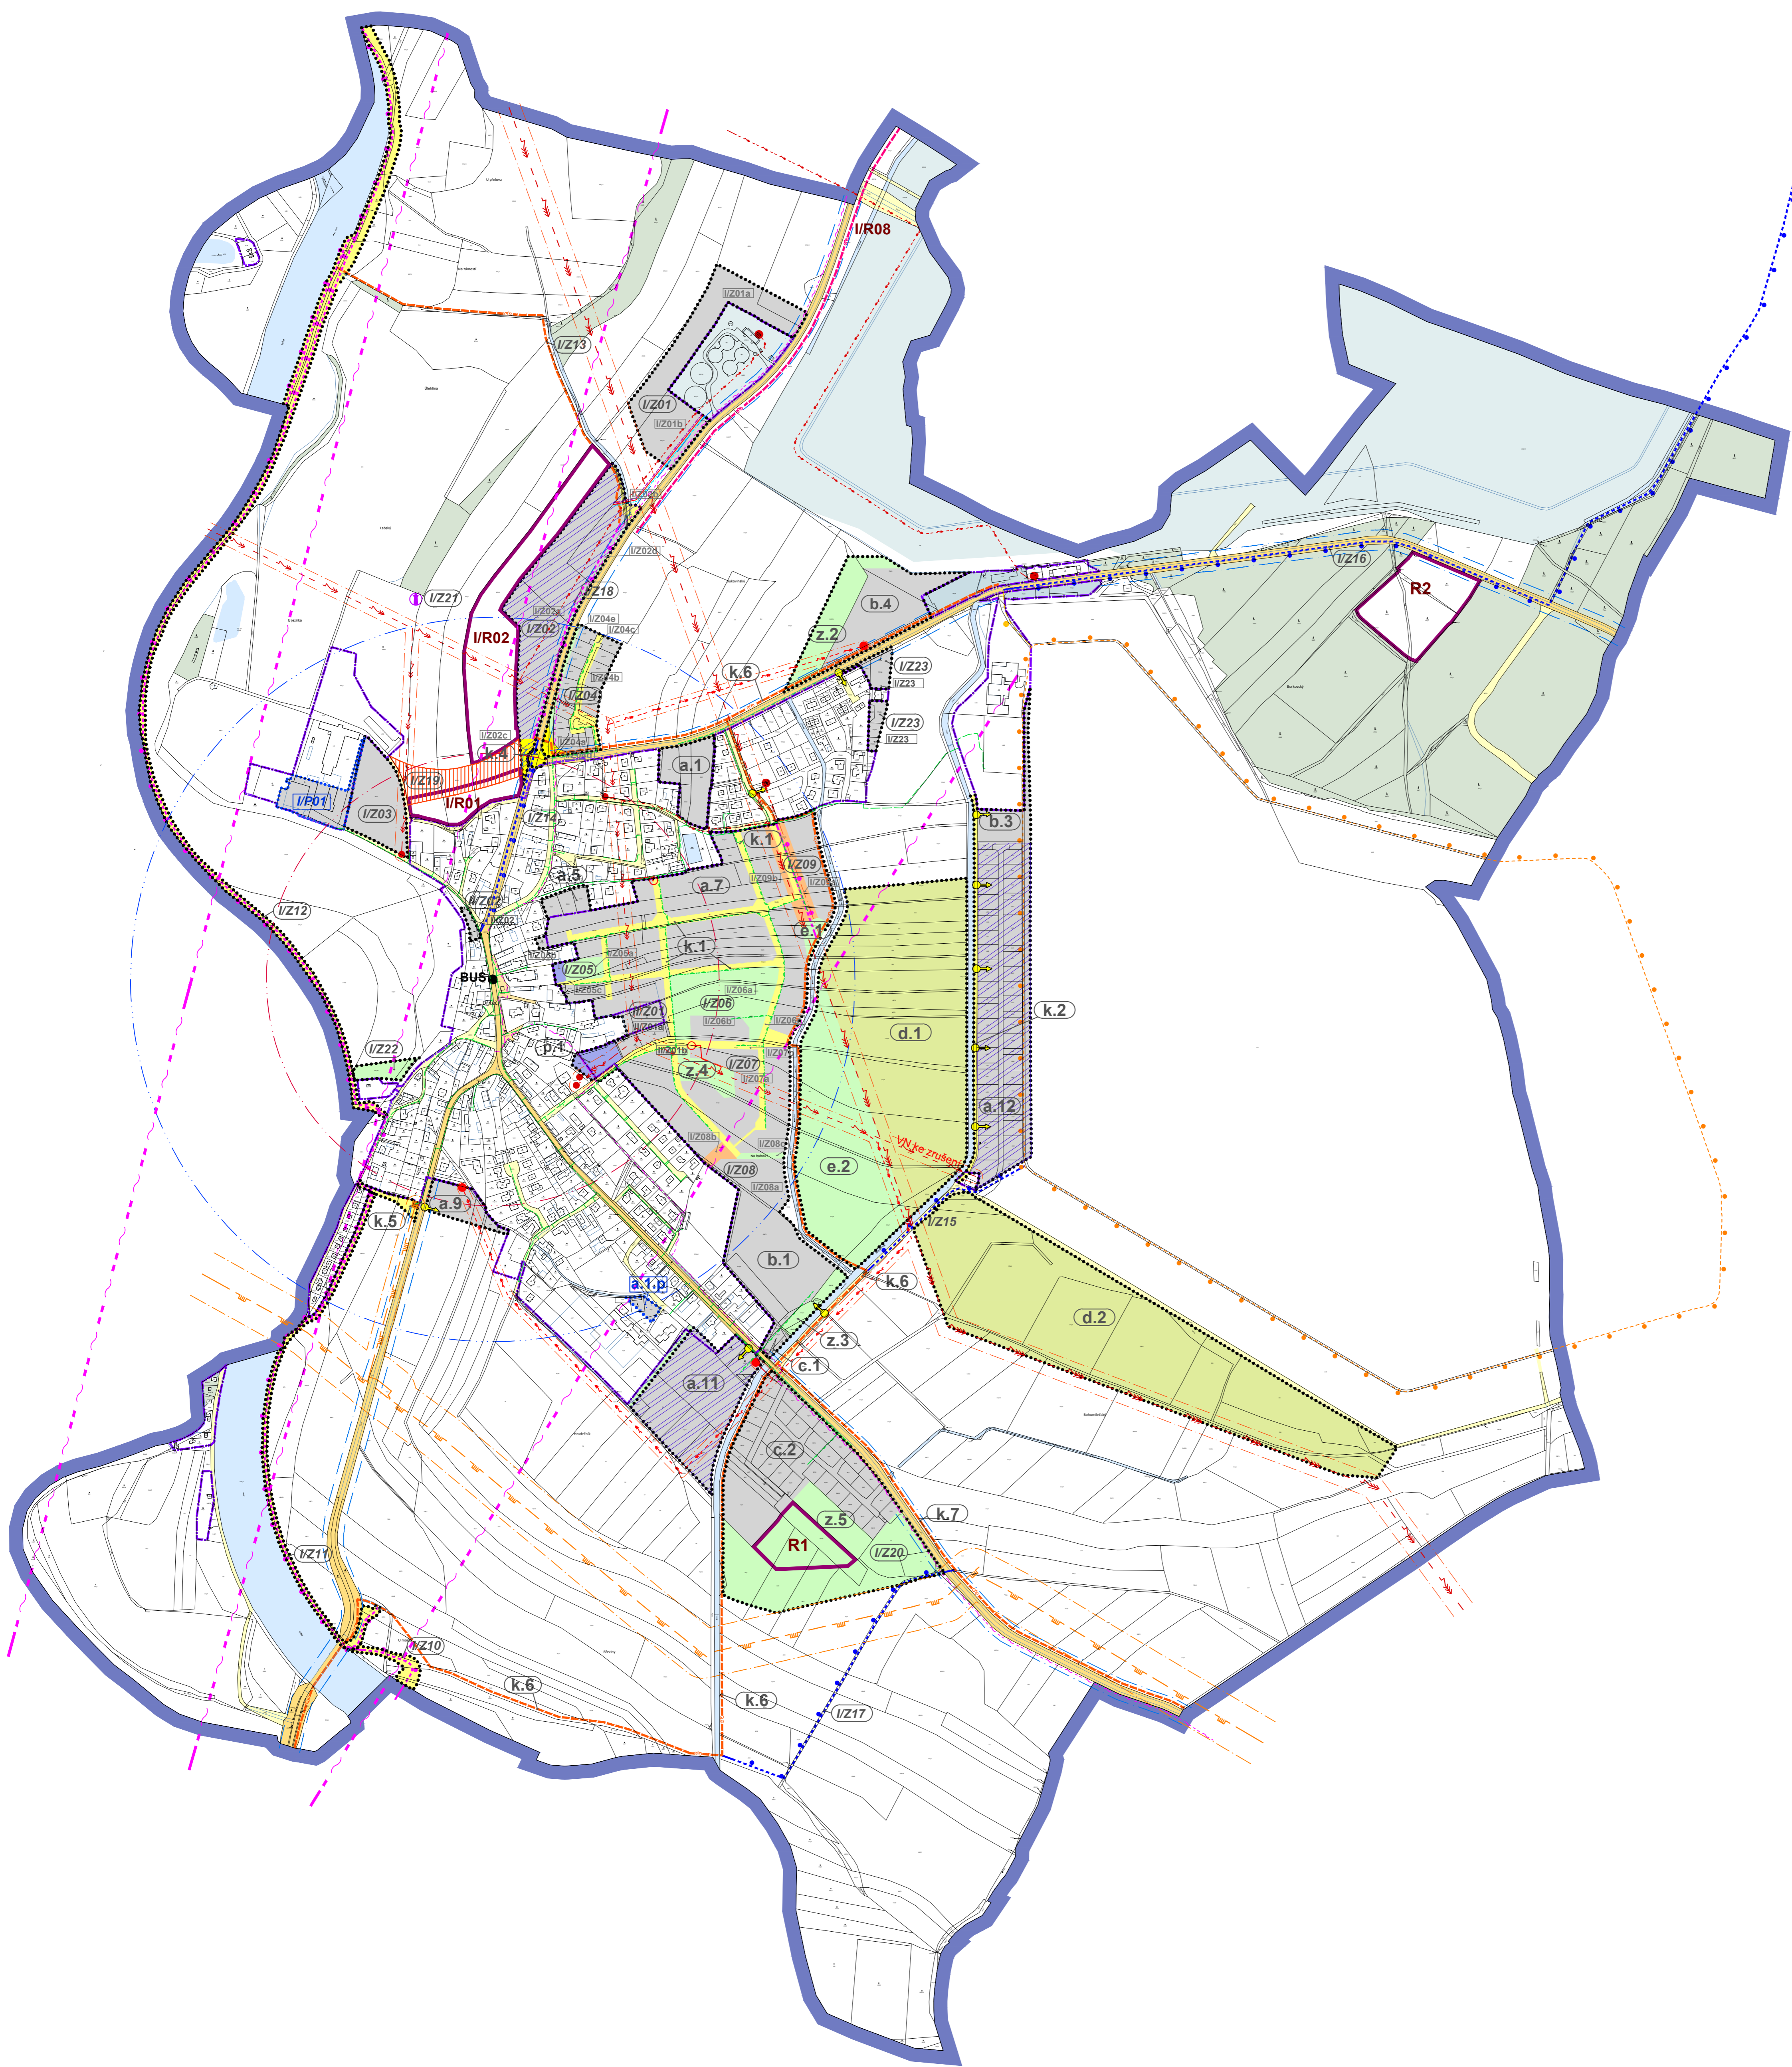

LEGENDA		
stav	návrh	
		hranice řešeného území, hranice katastrálního území Dříteč
		hranice zastavěného území k datu 3. 11. 2021
		hranice zastavitelné plochy
		a.0 (I/Z05) označení - zastavitelné plochy, koridory pro DI, záměry
		hranice plochy přestavby
		a.0.p (I/P01) označení plochy přestavby
		R2 (I/R01) označení lokalit ostatních změn
		územní rezerva
		plocha určená k prověření územní studii

VYUŽITÍ ÚZEMÍ		
stav	návrh	
		plochy urbanizovaného území (bydlení, obč. vybavení, pl.smlš.obytné)
		plochy systému sídelní zeleně
		plochy rekreace se spec. využitím - golfové hřiště
		plochy lesa
		vodní plochy a toky
		skladiště popílku

DOPRAVA			
stav	návrh	úz. rezerva	
			plochy silniční dopravy
			plochy místních a účelových komunikací
			plochy veřejných prostranství
			dopravní plochy - parkoviště
			koridor pro místní a účelové komunikace - neprověřený koridor
			cyklotrasa
			cyklostezka
			osa koridoru pro cyklostezku - neprověřený koridor
			osa koridoru územní rezervy pro cyklostezku
			silniční ochranné pásmo
			autobusová zastávka
			izochrony dostupnosti 5 / 8 minut
			směr dopravního napojení rozvojových lokalit

ENERGETIKA, SPOJE		
stav	návrh	
		vrchní vedení elektro VVN 110 kV
		vrchní vedení elektro VN 35 kV
		kabelové vedení elektro VN 35 kV
		kabelové vedení elektro VN 6 kV
		trafostanice stožárová / kabelová
		ochranné pásmo zařízení elektrizační soustavy
		vedení plynovodu VTL
		regulační stanice plynu VTL/STL
		vedení plynovodu STL
		bezpečnostní pásmo plynárenských zařízení
		optická síť elektronických komunikací
		trasa radioreleového paprsku
		horkovod

	jevy schvalované
	jevy informativní

ZÁZNAM O ÚČINNOSTI	
Správní orgán, který Změnu č. 2 ÚP Dříteč vydal:	Zastupitelstvo obce DŘÍTEČ
Pořadové číslo poslední změny ÚP:	2
Datum nabytí účinnosti Změny č. 2 ÚP:	
Jméno a příjmení, funkce oprávněné úřední osoby pořizovatele:	Ing. Kamila Zárubová, Referent oddělení územního plánování Oddělení hlavního architekta, MÚ Pardubice
Podpis oprávněné úřední osoby pořizovatele:	Otisk úředního razítka:

10 50 100 200 300 400 500m

Řešené území: správní území obce Dříteč - k.ú. Dříteč

<b>IDENTIFIKAČNÍ ÚDAJE</b> Pořizovatel: <b>Magistrát města Pardubice, Odbor hlavního architekta</b> Zhotovitel: <b>Atelier "AURUM" s.r.o., Pardubice</b>  Zpracovatelský kolektiv: Ing. Pavel Petřů Ing. arch. Ivana Petřů Ing. arch. Jana Půlpytlová Ing. arch. Dana Suchánková	Zakázka: <b>ÚZEMNÍ PLÁN DŘÍTEČ</b> Etapa: <b>ÚPLNÉ ZNĚNÍ ÚP PO VYDÁNÍ ZMĚNY č. 2</b> Objednatel: <b>Obec DŘÍTEČ</b> Příloha: <b>GRAFICKÁ ČÁST ÚP</b> <b>HLAVNÍ VÝKRES - VEŘEJNÁ INFRASTRUKTURA - ENERGETIKA, DOPRAVA</b> Měřítko: 1 : 5000   Datum: 10/2022   Zakázka: 21/16
--	---