

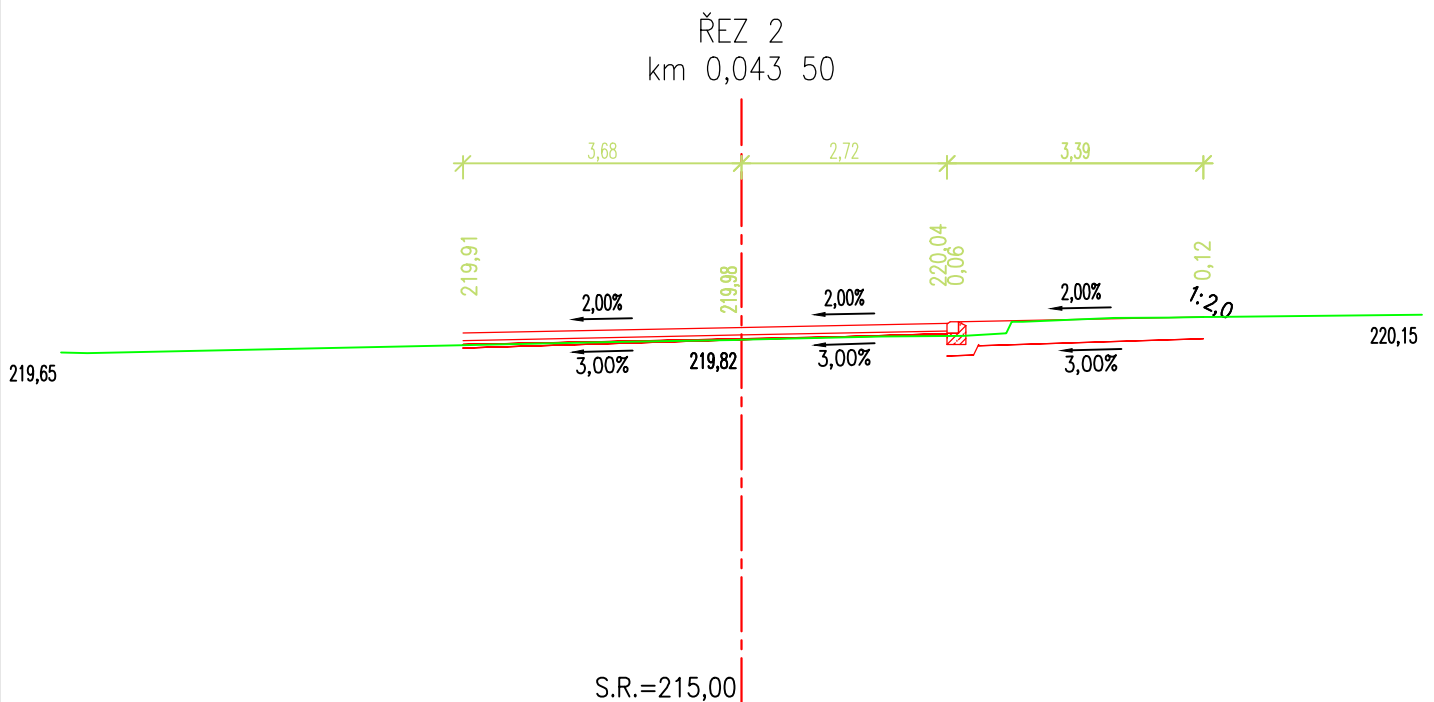
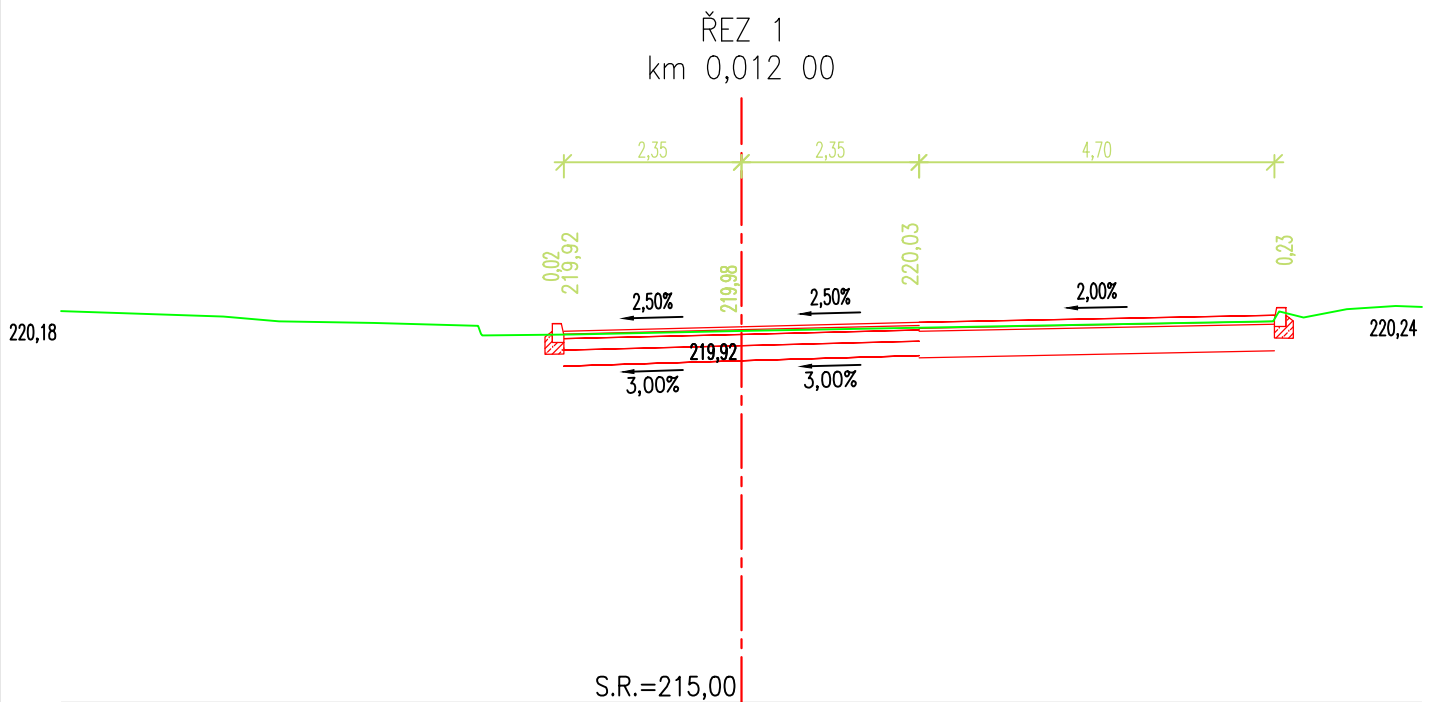



PRAC. PŘÍČ. ŘEZY - ÚSEK 1 - PŘED ČP. 839

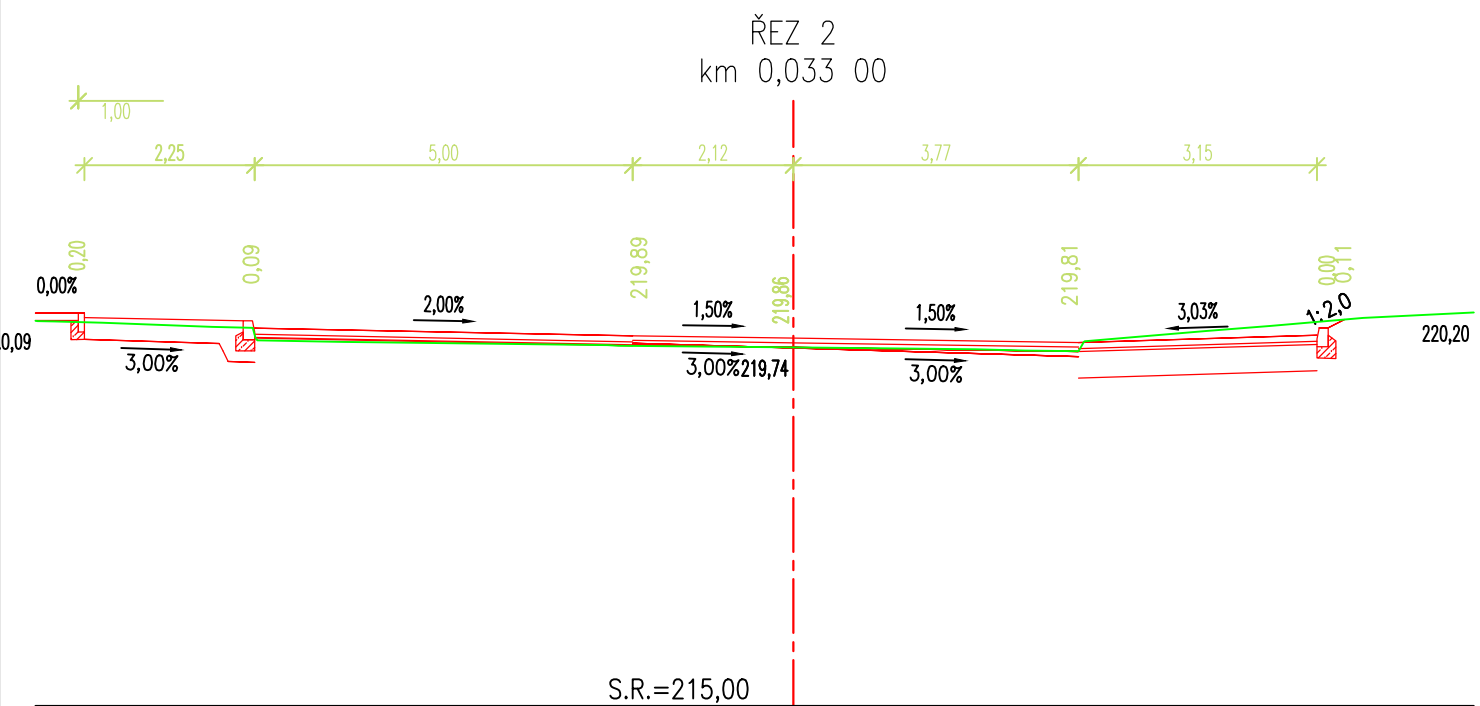


PRAC. PŘÍČ. ŘEZY - ÚSEK 2 - PŘED ČP. 833

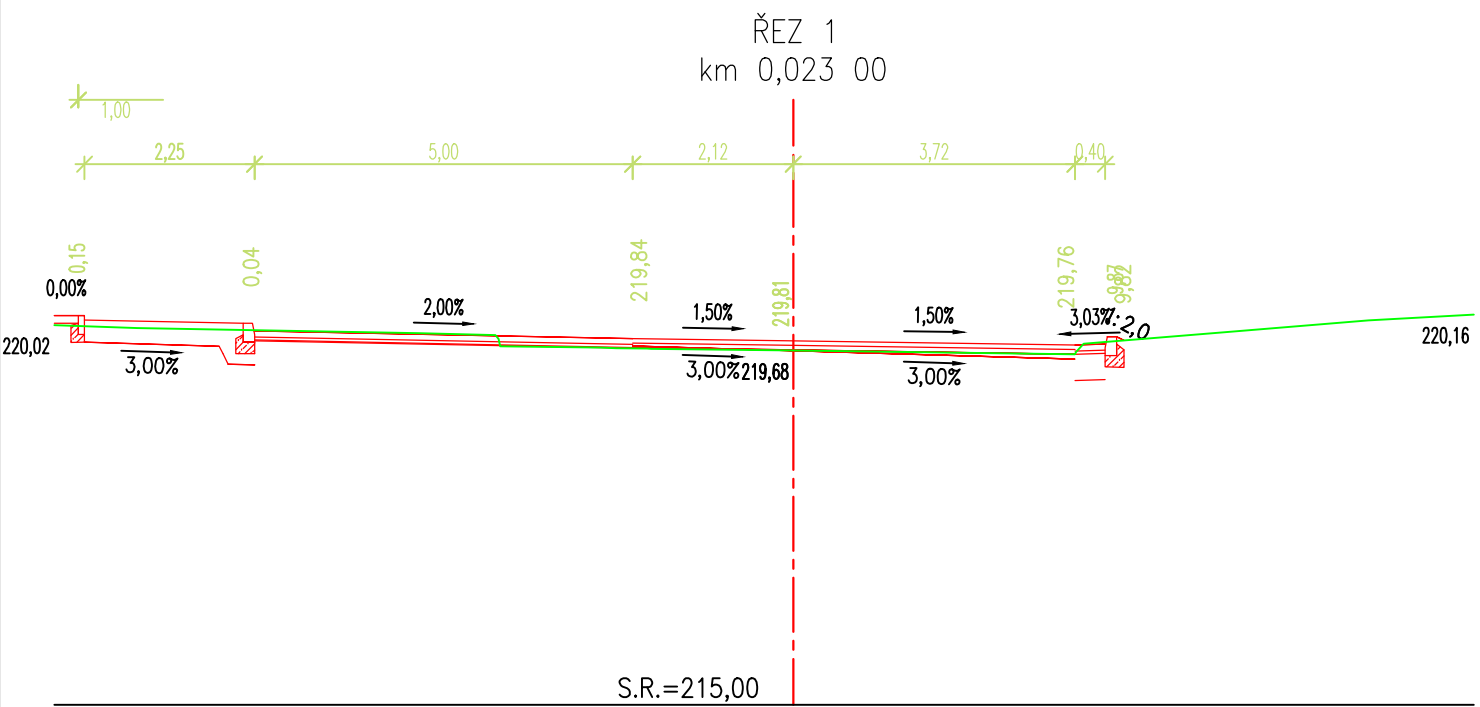

ŘEZ 3 km 0,040 00

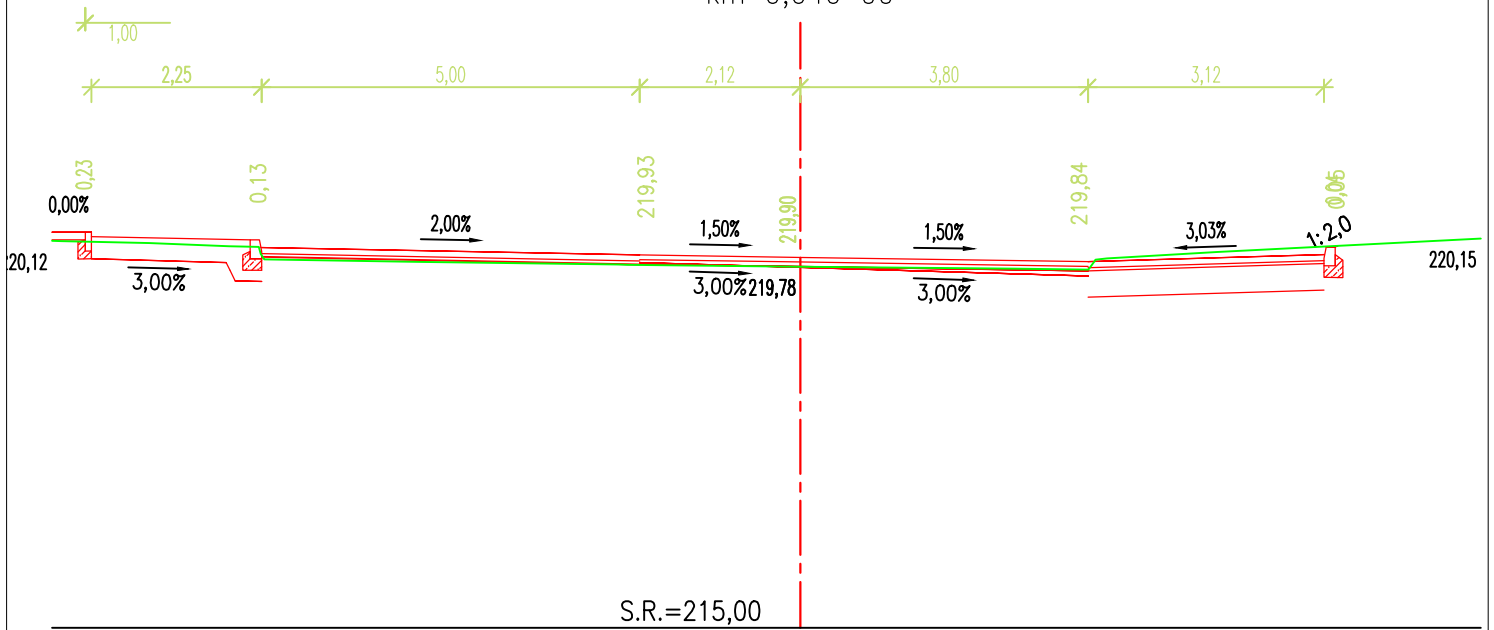

ŘEZ 4 km 0,055 00

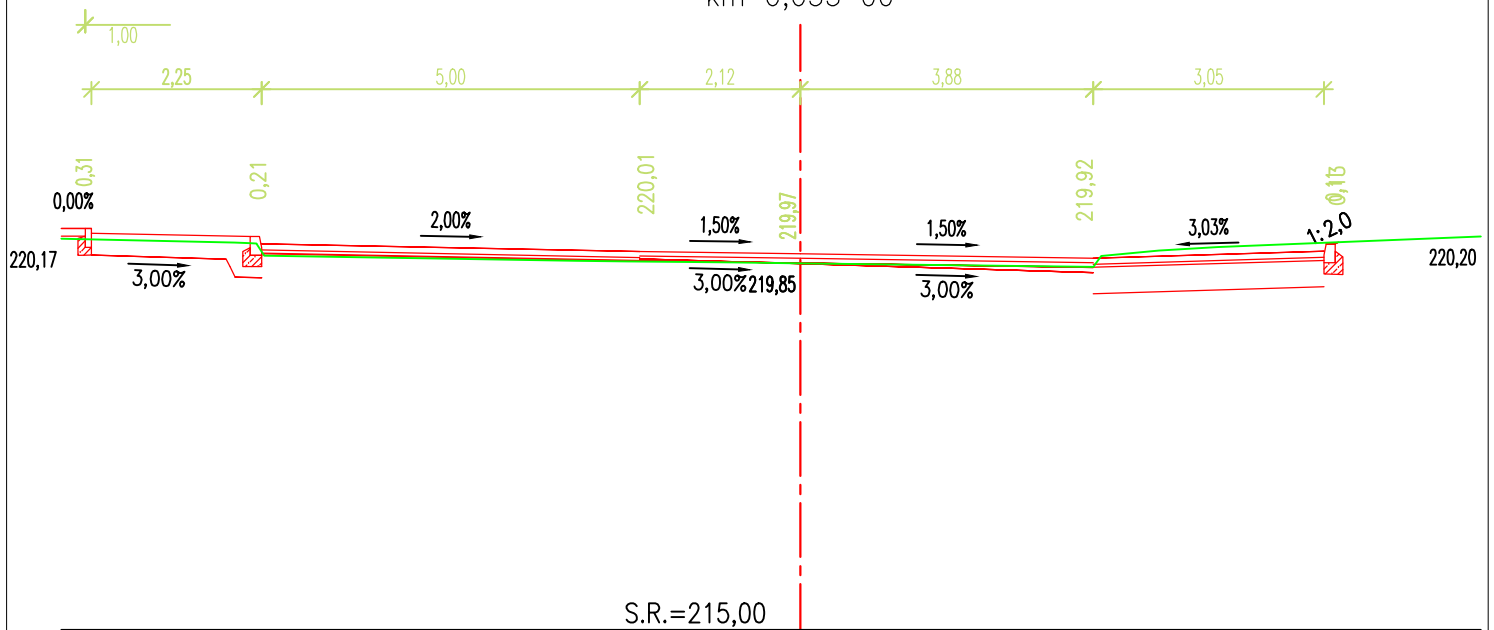

PRAC. PŘÍČ. ŘEZY - NOVÉ PARKOVIŠTĚ

