


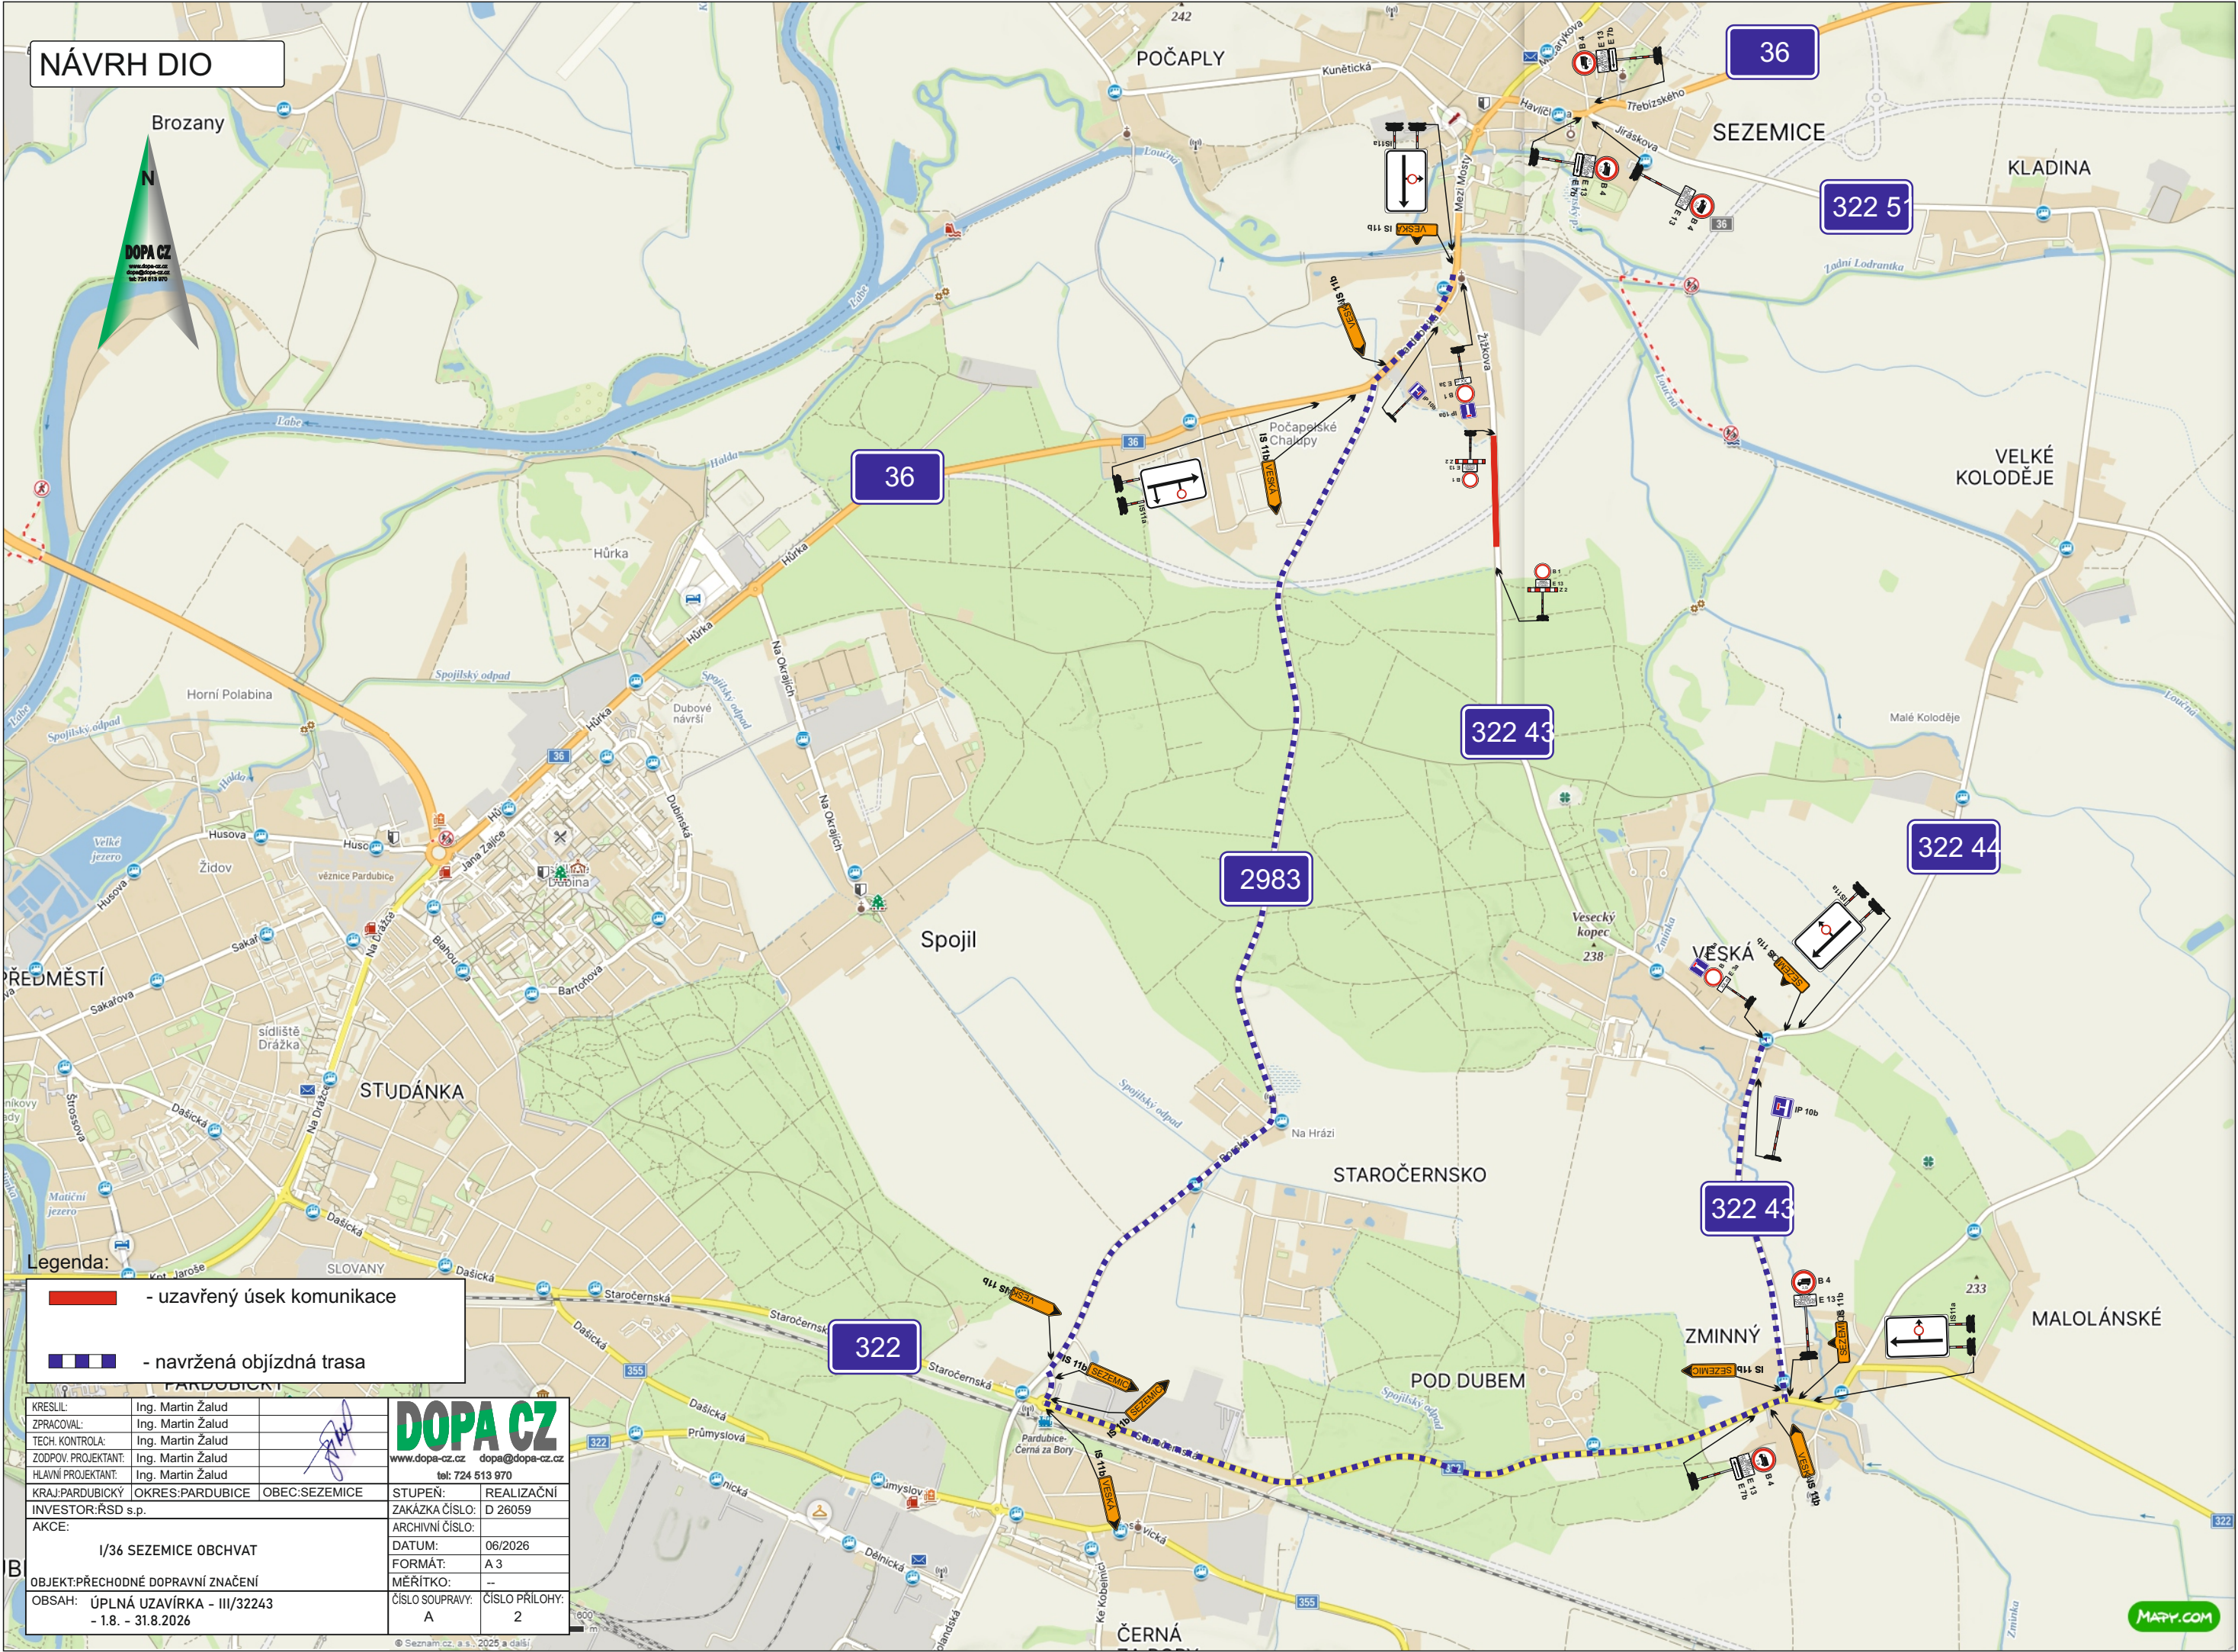

NÁVRH DIO

- Legenda:
- uzavřený úsek komunikace
 - navržená objízdná trasa

KRESLIL:	Ing. Martin Žalud		DOPA CZ www.dopa-cz.cz dopa@dopa-cz.cz tel: 724 513 970
ZPRACOVAL:	Ing. Martin Žalud		
TECH. KONTROLA:	Ing. Martin Žalud		
ZODPOV. PROJEKTANT:	Ing. Martin Žalud		
HLAVNÍ PROJEKTANT:	Ing. Martin Žalud		
KRAJ: PARDUBICKÝ	OKRES: PARDUBICE	OBEC: SEZEMICE	STUPEŇ: REALIZAČNÍ
INVESTOR: RSD s.p.			ZAKÁZKA ČÍSLO: D 26059
AKCE:			ARCHIVNÍ ČÍSLO:
			DATUM: 06/2026
			FORMÁT: A 3
			MĚŘITKO: --
			ČÍSLO SOUPRAVY: A
			ČÍSLO PŘÍLOHY: 2

I/36 SEZEMICE OBCHVAT

OBJEKT: PŘECHODNÉ DOPRAVNÍ ZNAČENÍ

OBSAH: ÚPLNÁ UZAVÍRKA - III/32243

- 1.8. - 31.8.2026