


příloha č. 1




ZODP.PROJEKTANT	KRESLIL	KONTRLOVAL	 STAVEBNÍ DZ Stavební s.r.o. e-mail: dzs@dz-stavebni.cz	
	Ing. Roman Michek	Tomáš Pilař		
Investor:				
AKCE:	Reko MS Pardubice - Mandysova + 2		FORMÁT:	A4
			MĚŘÍTKO:	
			DATUM:	11.8. 2026
			ZAKÁZKA .:	
OBSAH:	Situace DIO - celková situace etap výstavby		Č.VÝKR.:	PARÉ Č.:

284

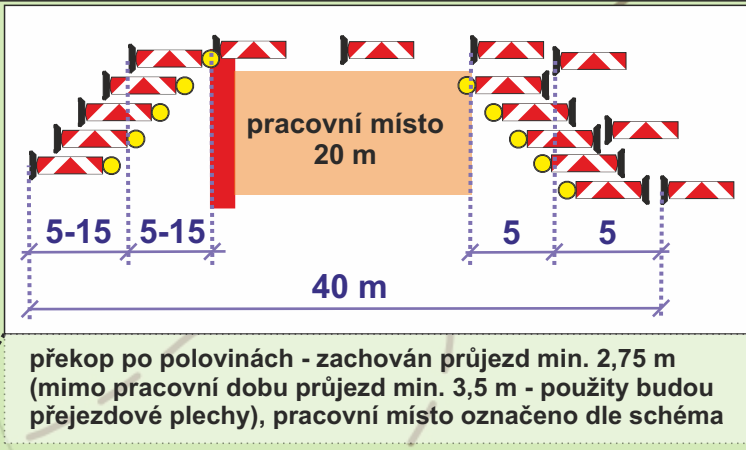

ZODP.PROJEKTANT	KRESLIL	KONTROLOVAL	 STAVĚBNÍ DZ Stavební s.r.o. e-mail: dzs@dz-stavebni.cz
	Ing. Roman Michek	Tomáš Pilař	
Investor:			FORMAT: A3
AKCE:			MĚŘITKO:
Reko MS Pardubice - Mandysova + 2			DATUM: 11.8. 2026
			ZAKÁZKA .:
OBSAH:			Č.VÝKR.:
Situace DIO - 1. etapa (výkop zabezpečen mobilním oplocením)			PARÉ Č.:

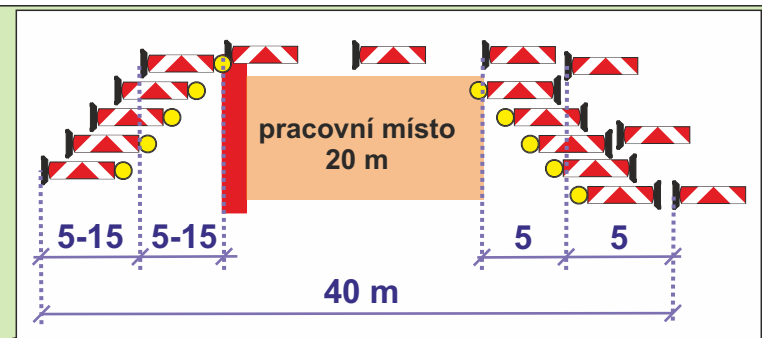[illegible]

**překop po polovinách - zachován průjezd min. 2,75 m
(mimo pracovní dobu průjezd min. 3,5 m - použity budou
přejezdové plechy), pracovní místo označeno dle schéma**


**průchod chodců zachován
dle schéma B/17**


**průchod chodců zachován
dle schéma B/17**


— pracovní místo

ZODP.PROJEKTANT	KRESLIL	KONTOLOVAL	 DZ STAVEBNÍ DZ Stavební s.r.o. e-mail: dzs@dz-stavebni.cz	
	Ing. Roman Michěk	Tomáš Pilař		
Investor:			FORMÁT:	A3
AKCE:			MĚŘÍTKO:	
Reko MS Pardubice - Mandysova + 2			DATUM:	11.8. 2026
			ZAKÁZKA .:	
OBSAH:			Č.VÝKR.:	PARÉ Č.:
Situace DIO - 2. etapa (výkop zabezpečen mobilním oplocením)				




příloha č. 4

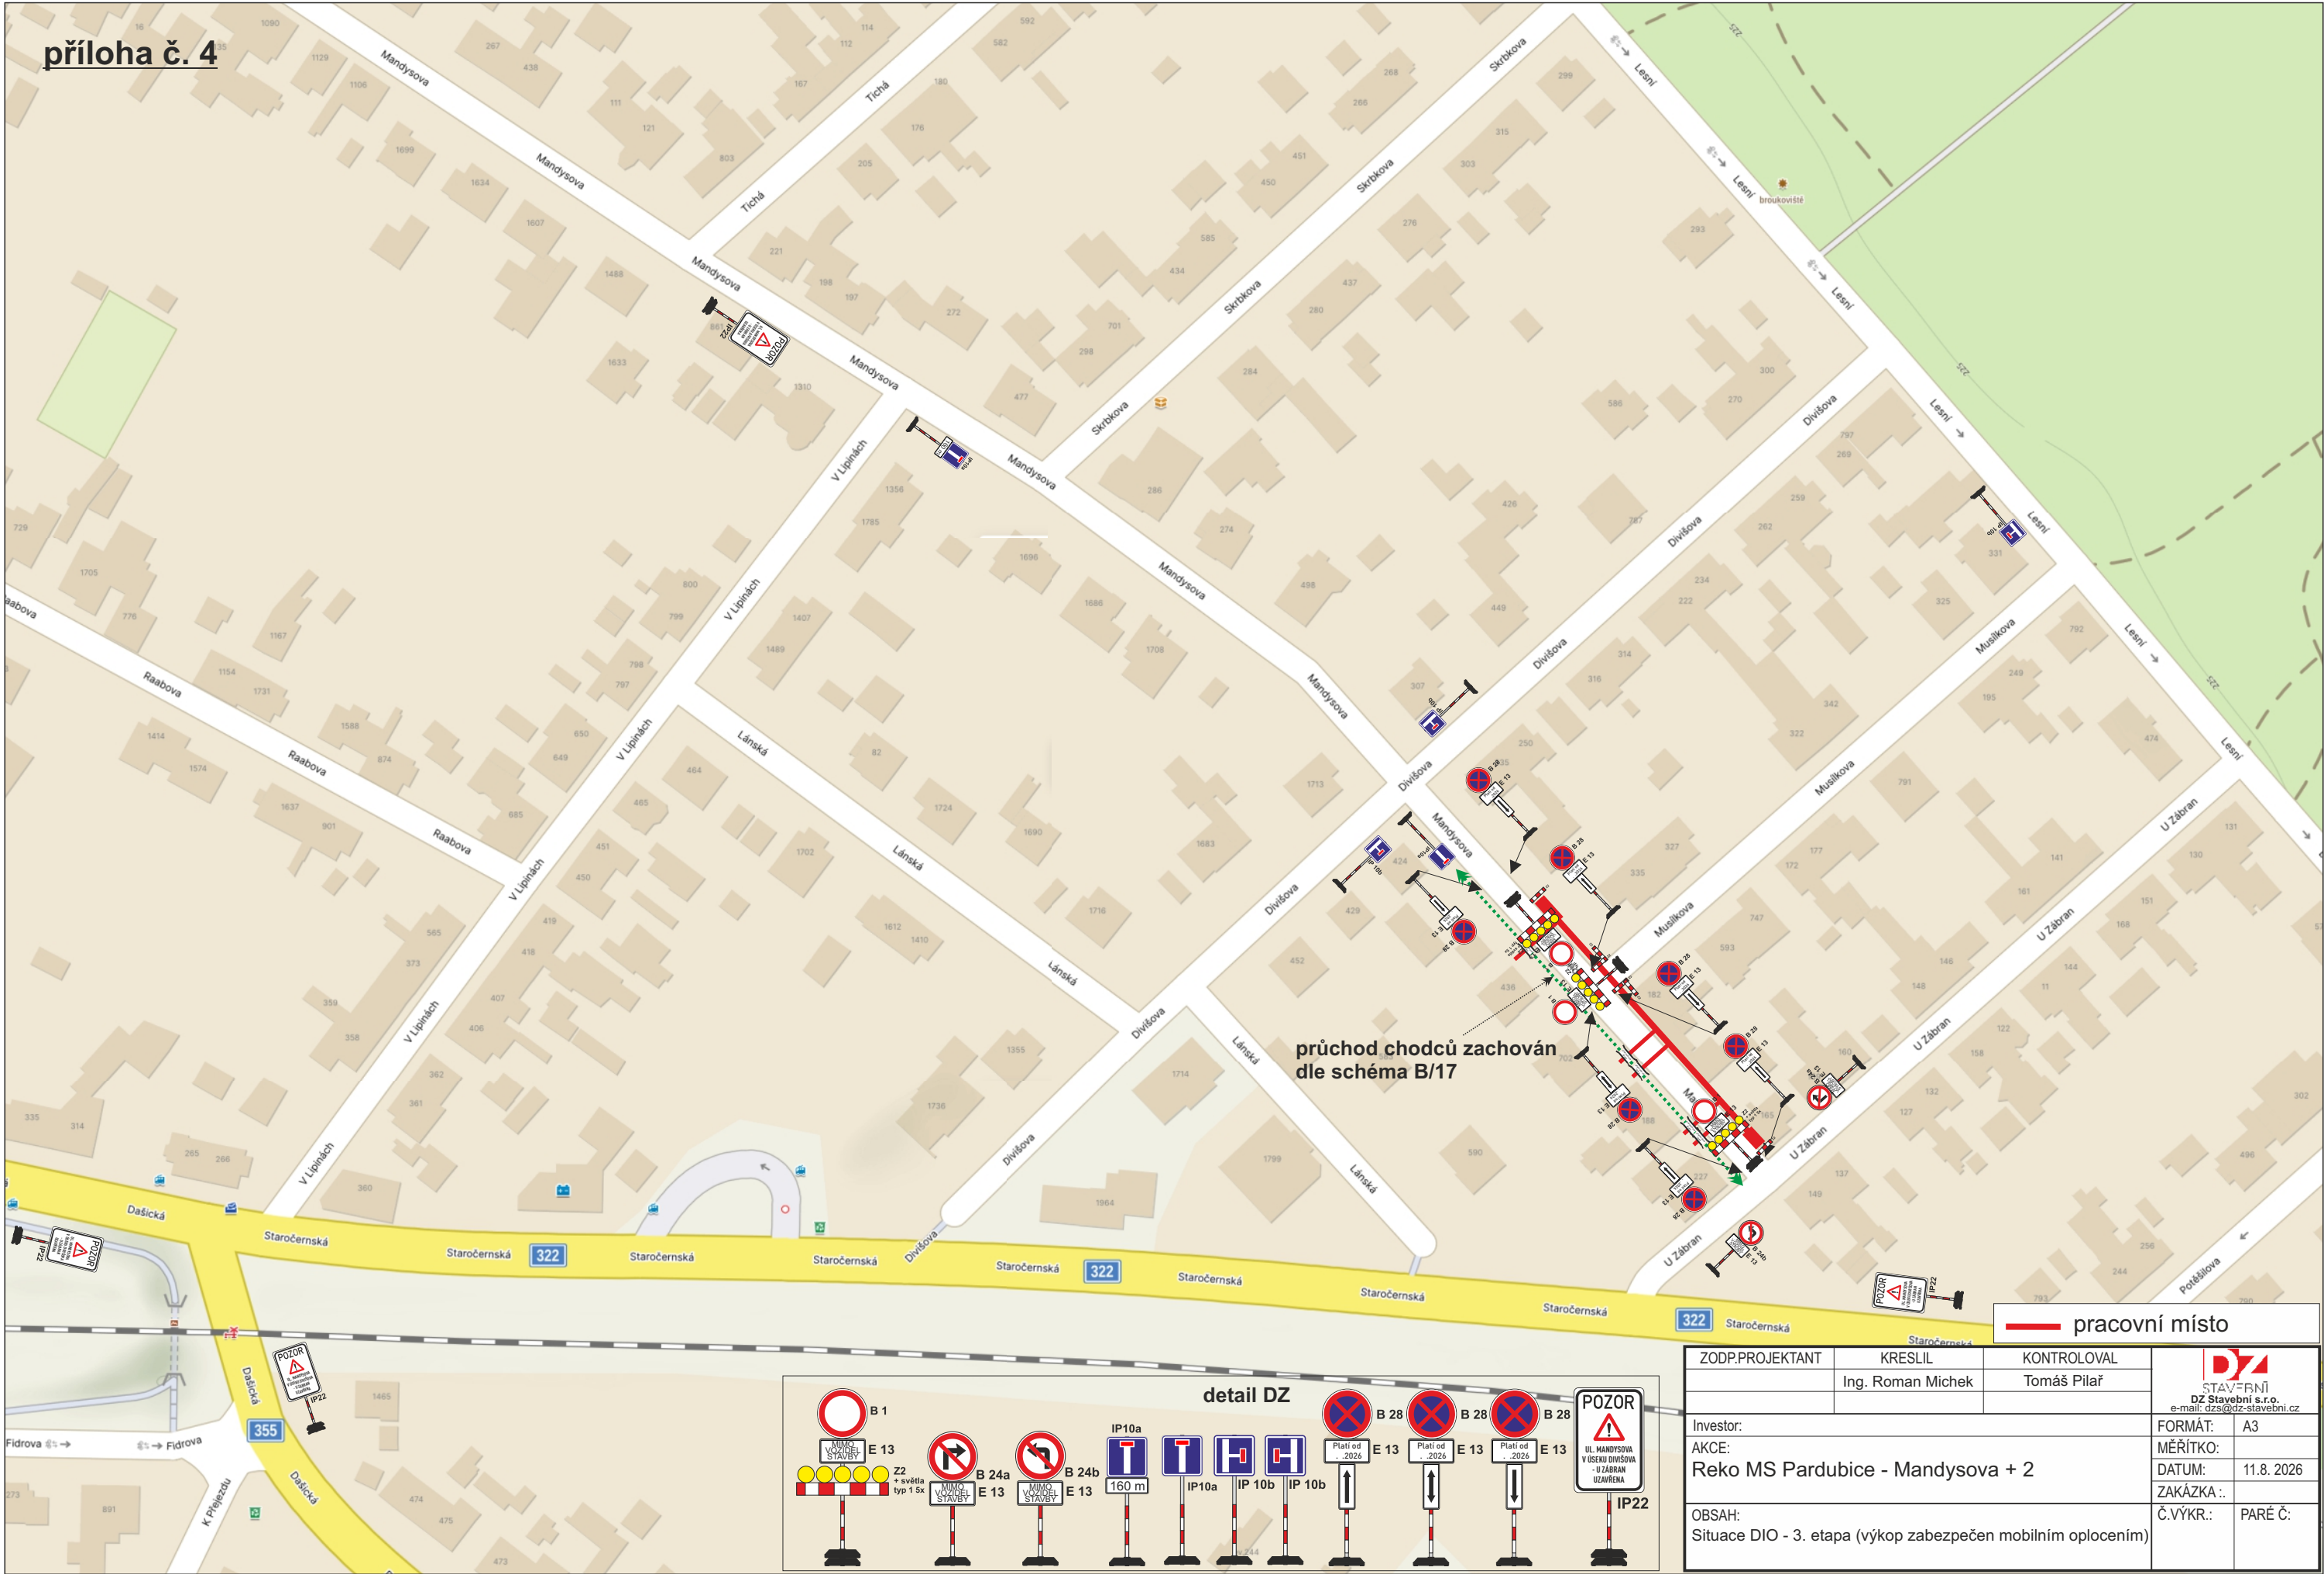

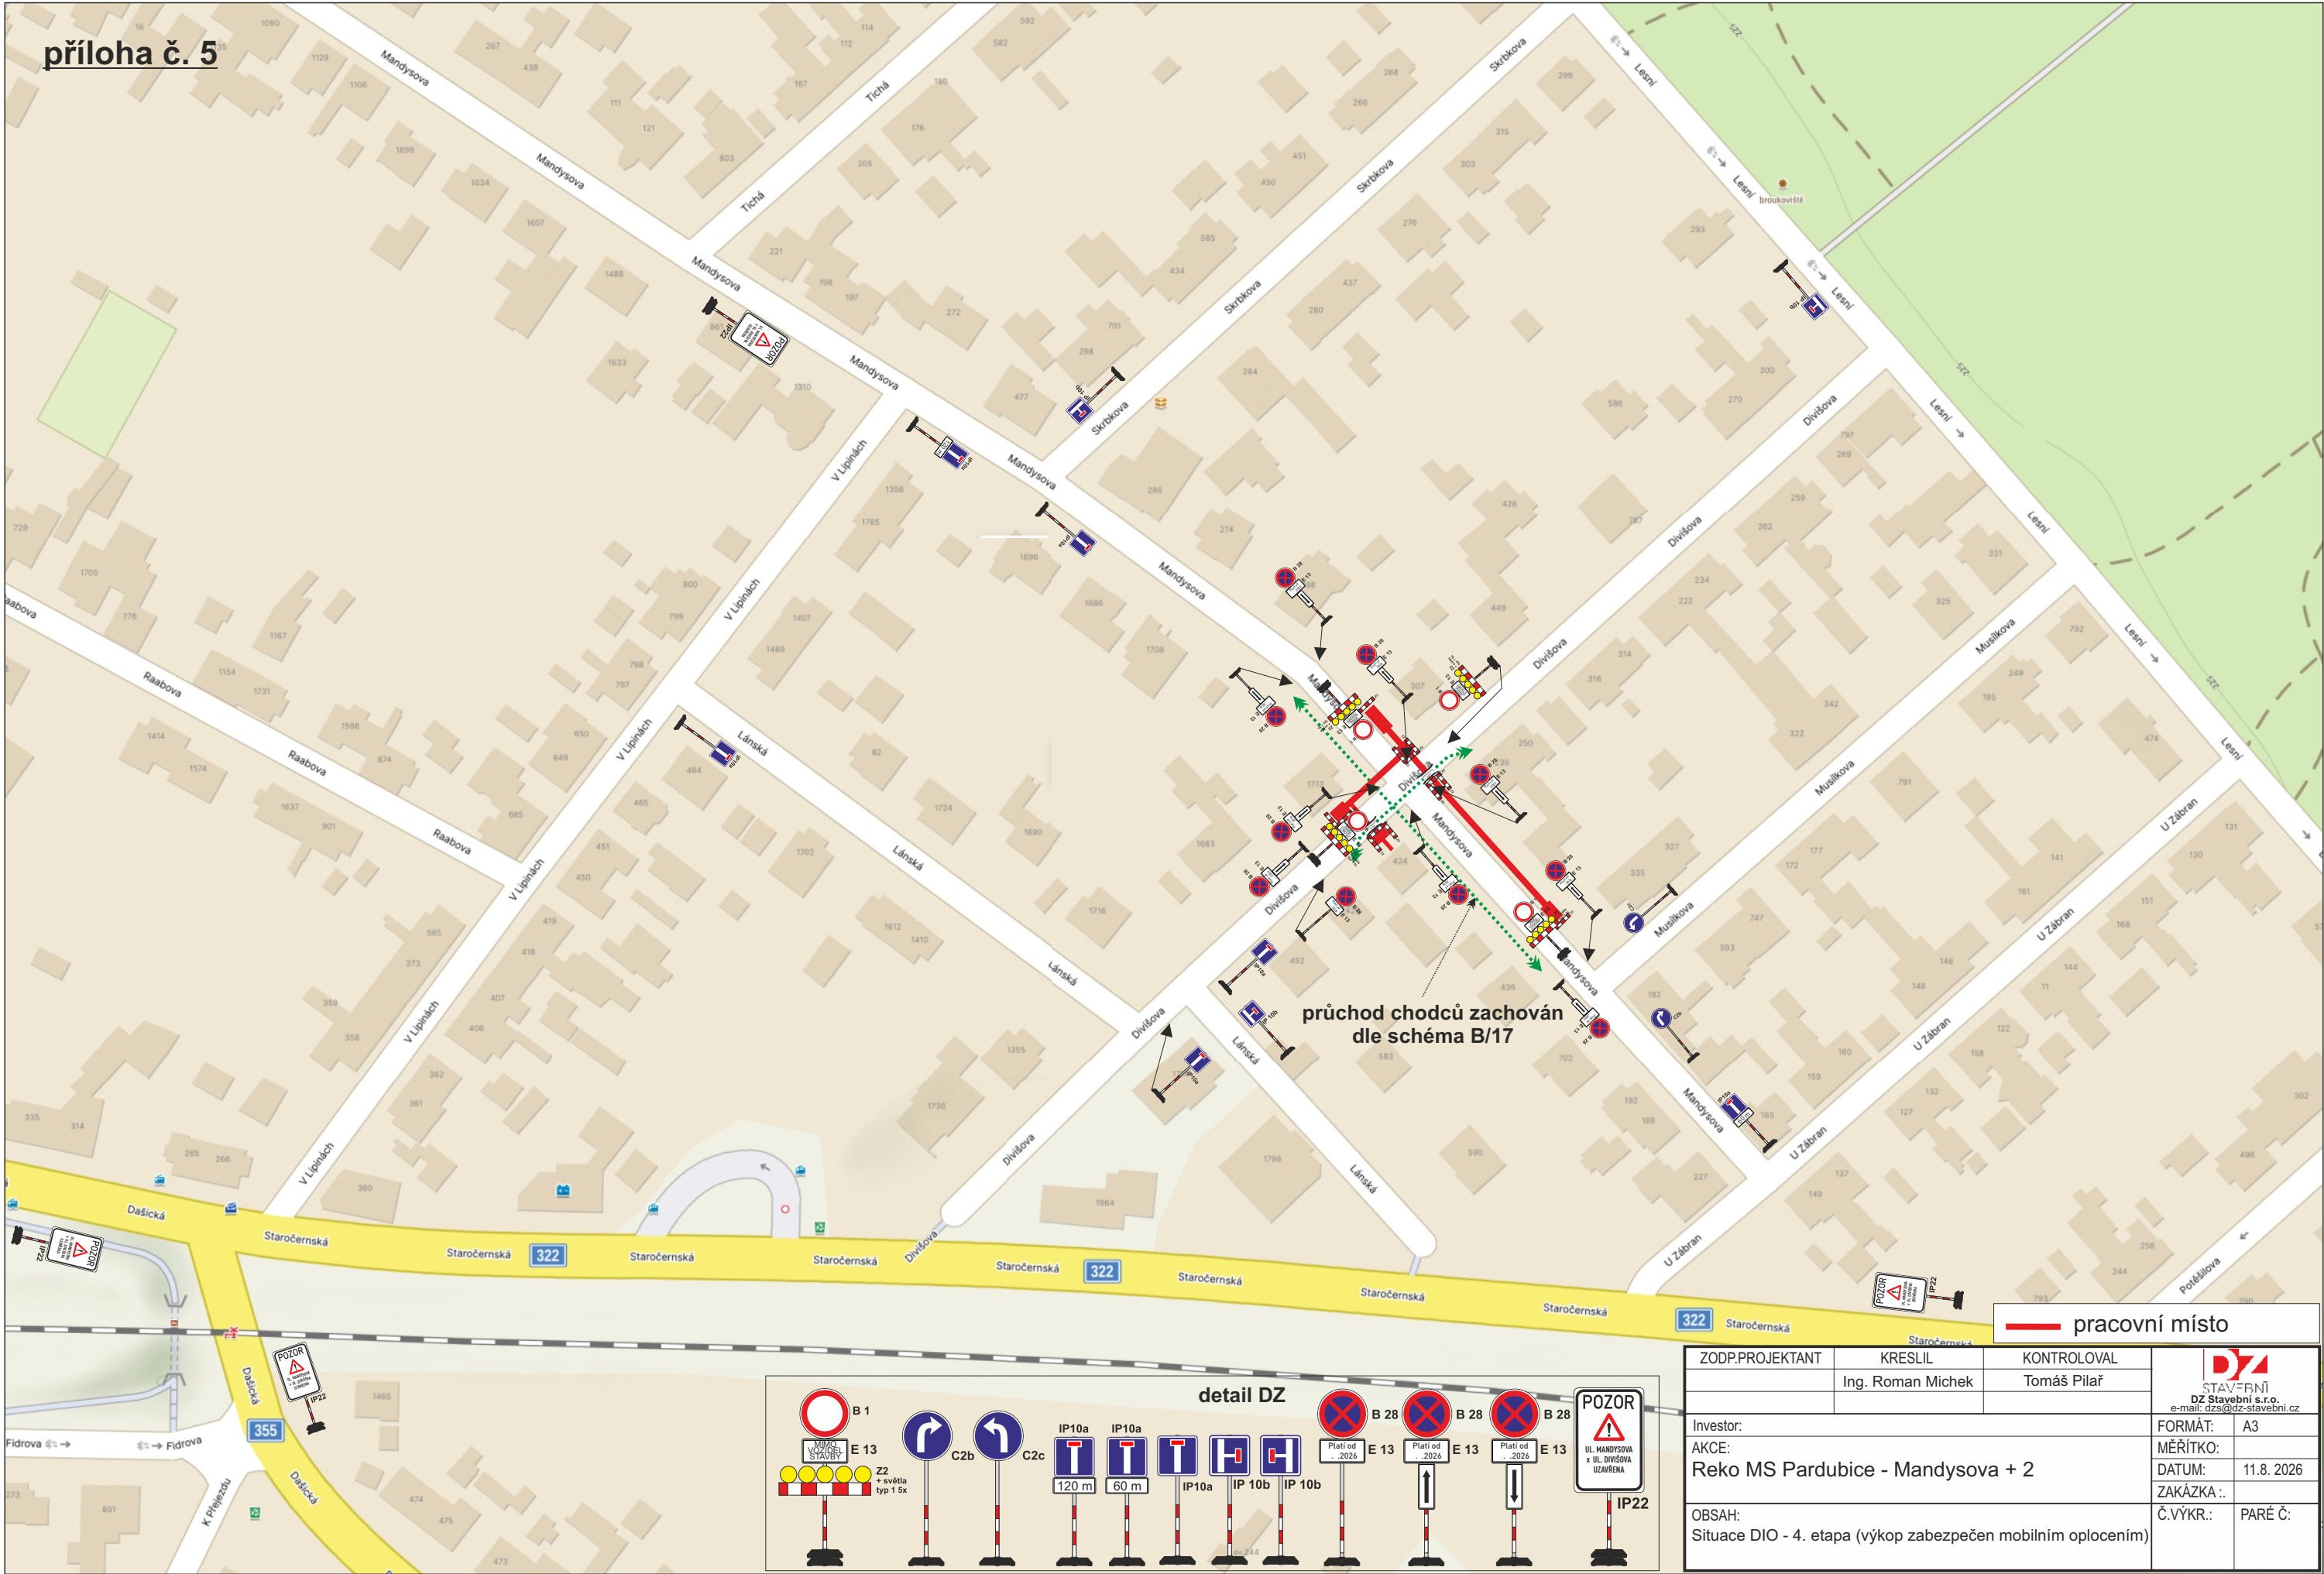

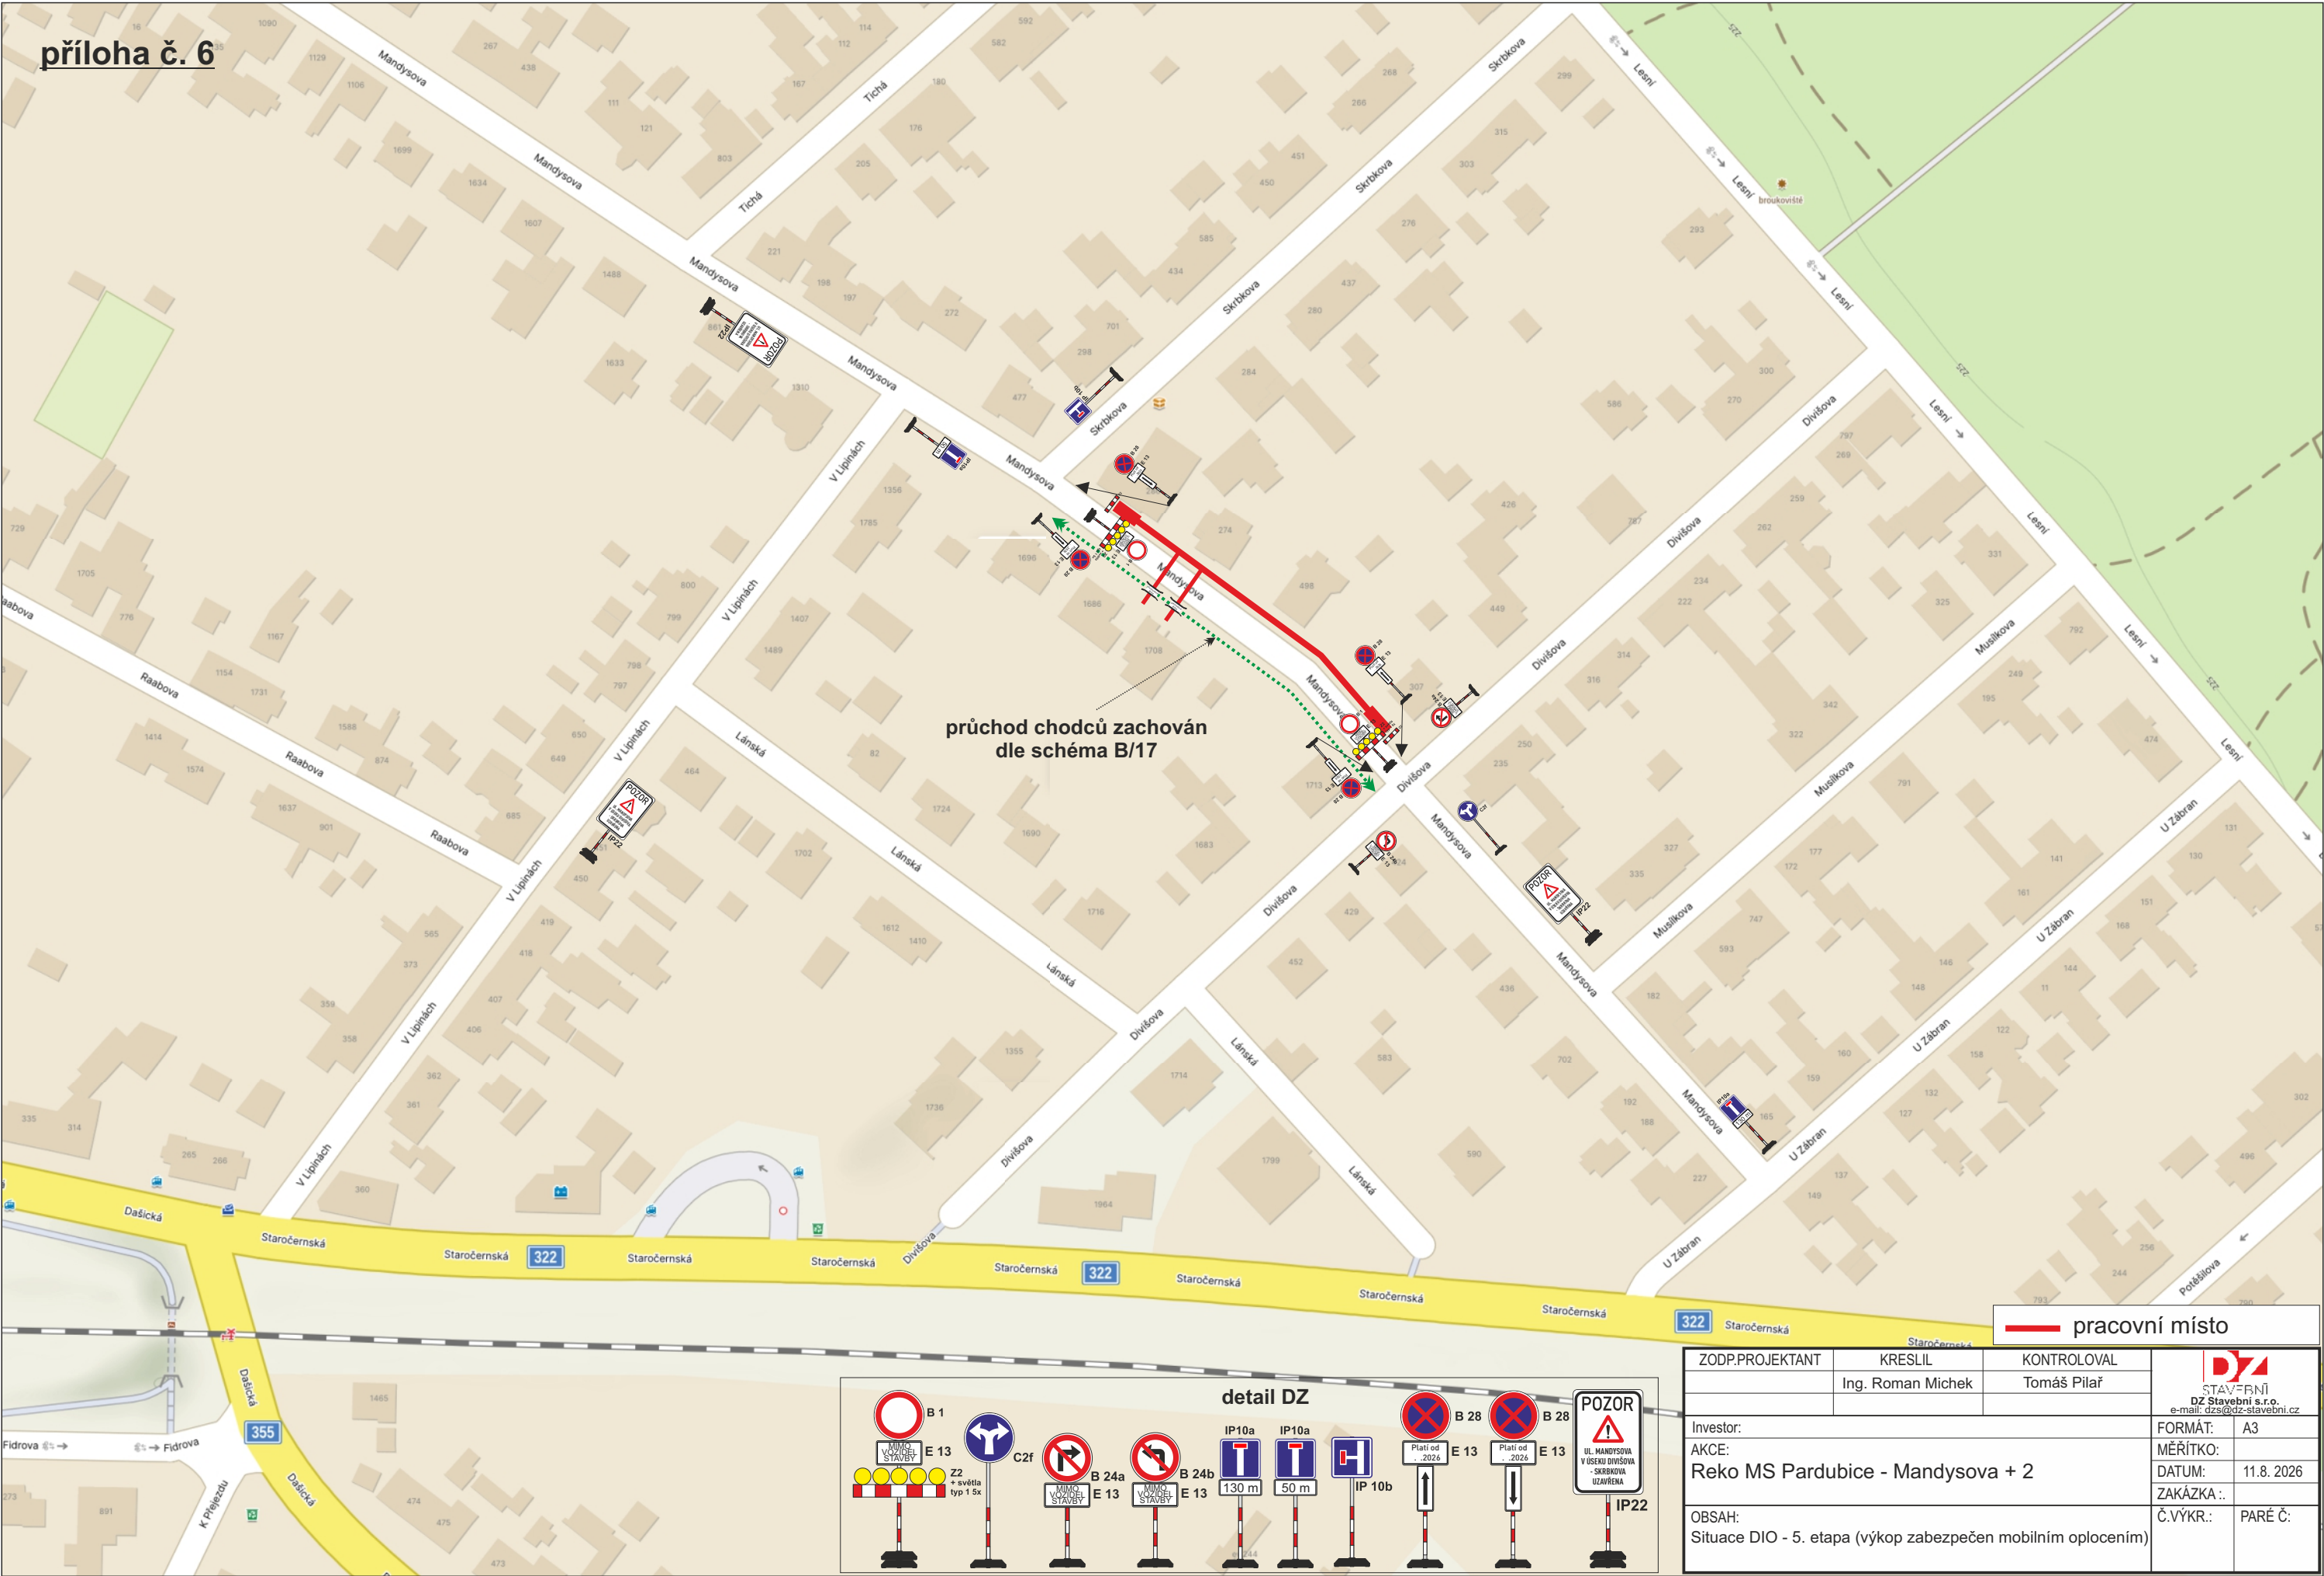

příloha č. 7

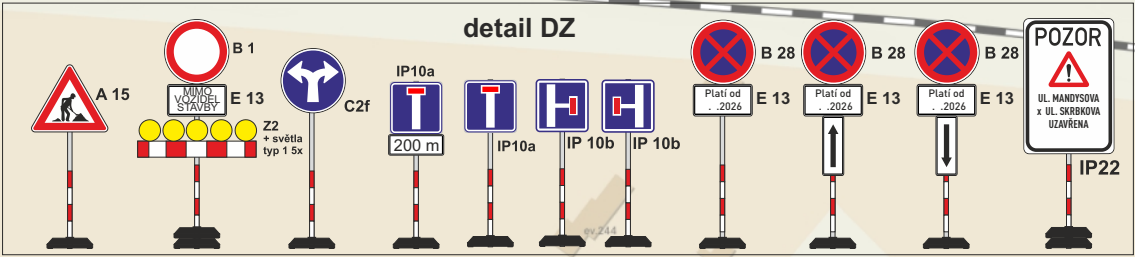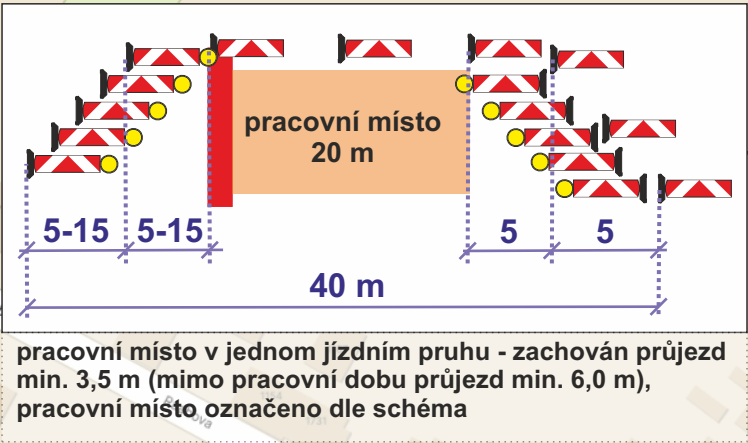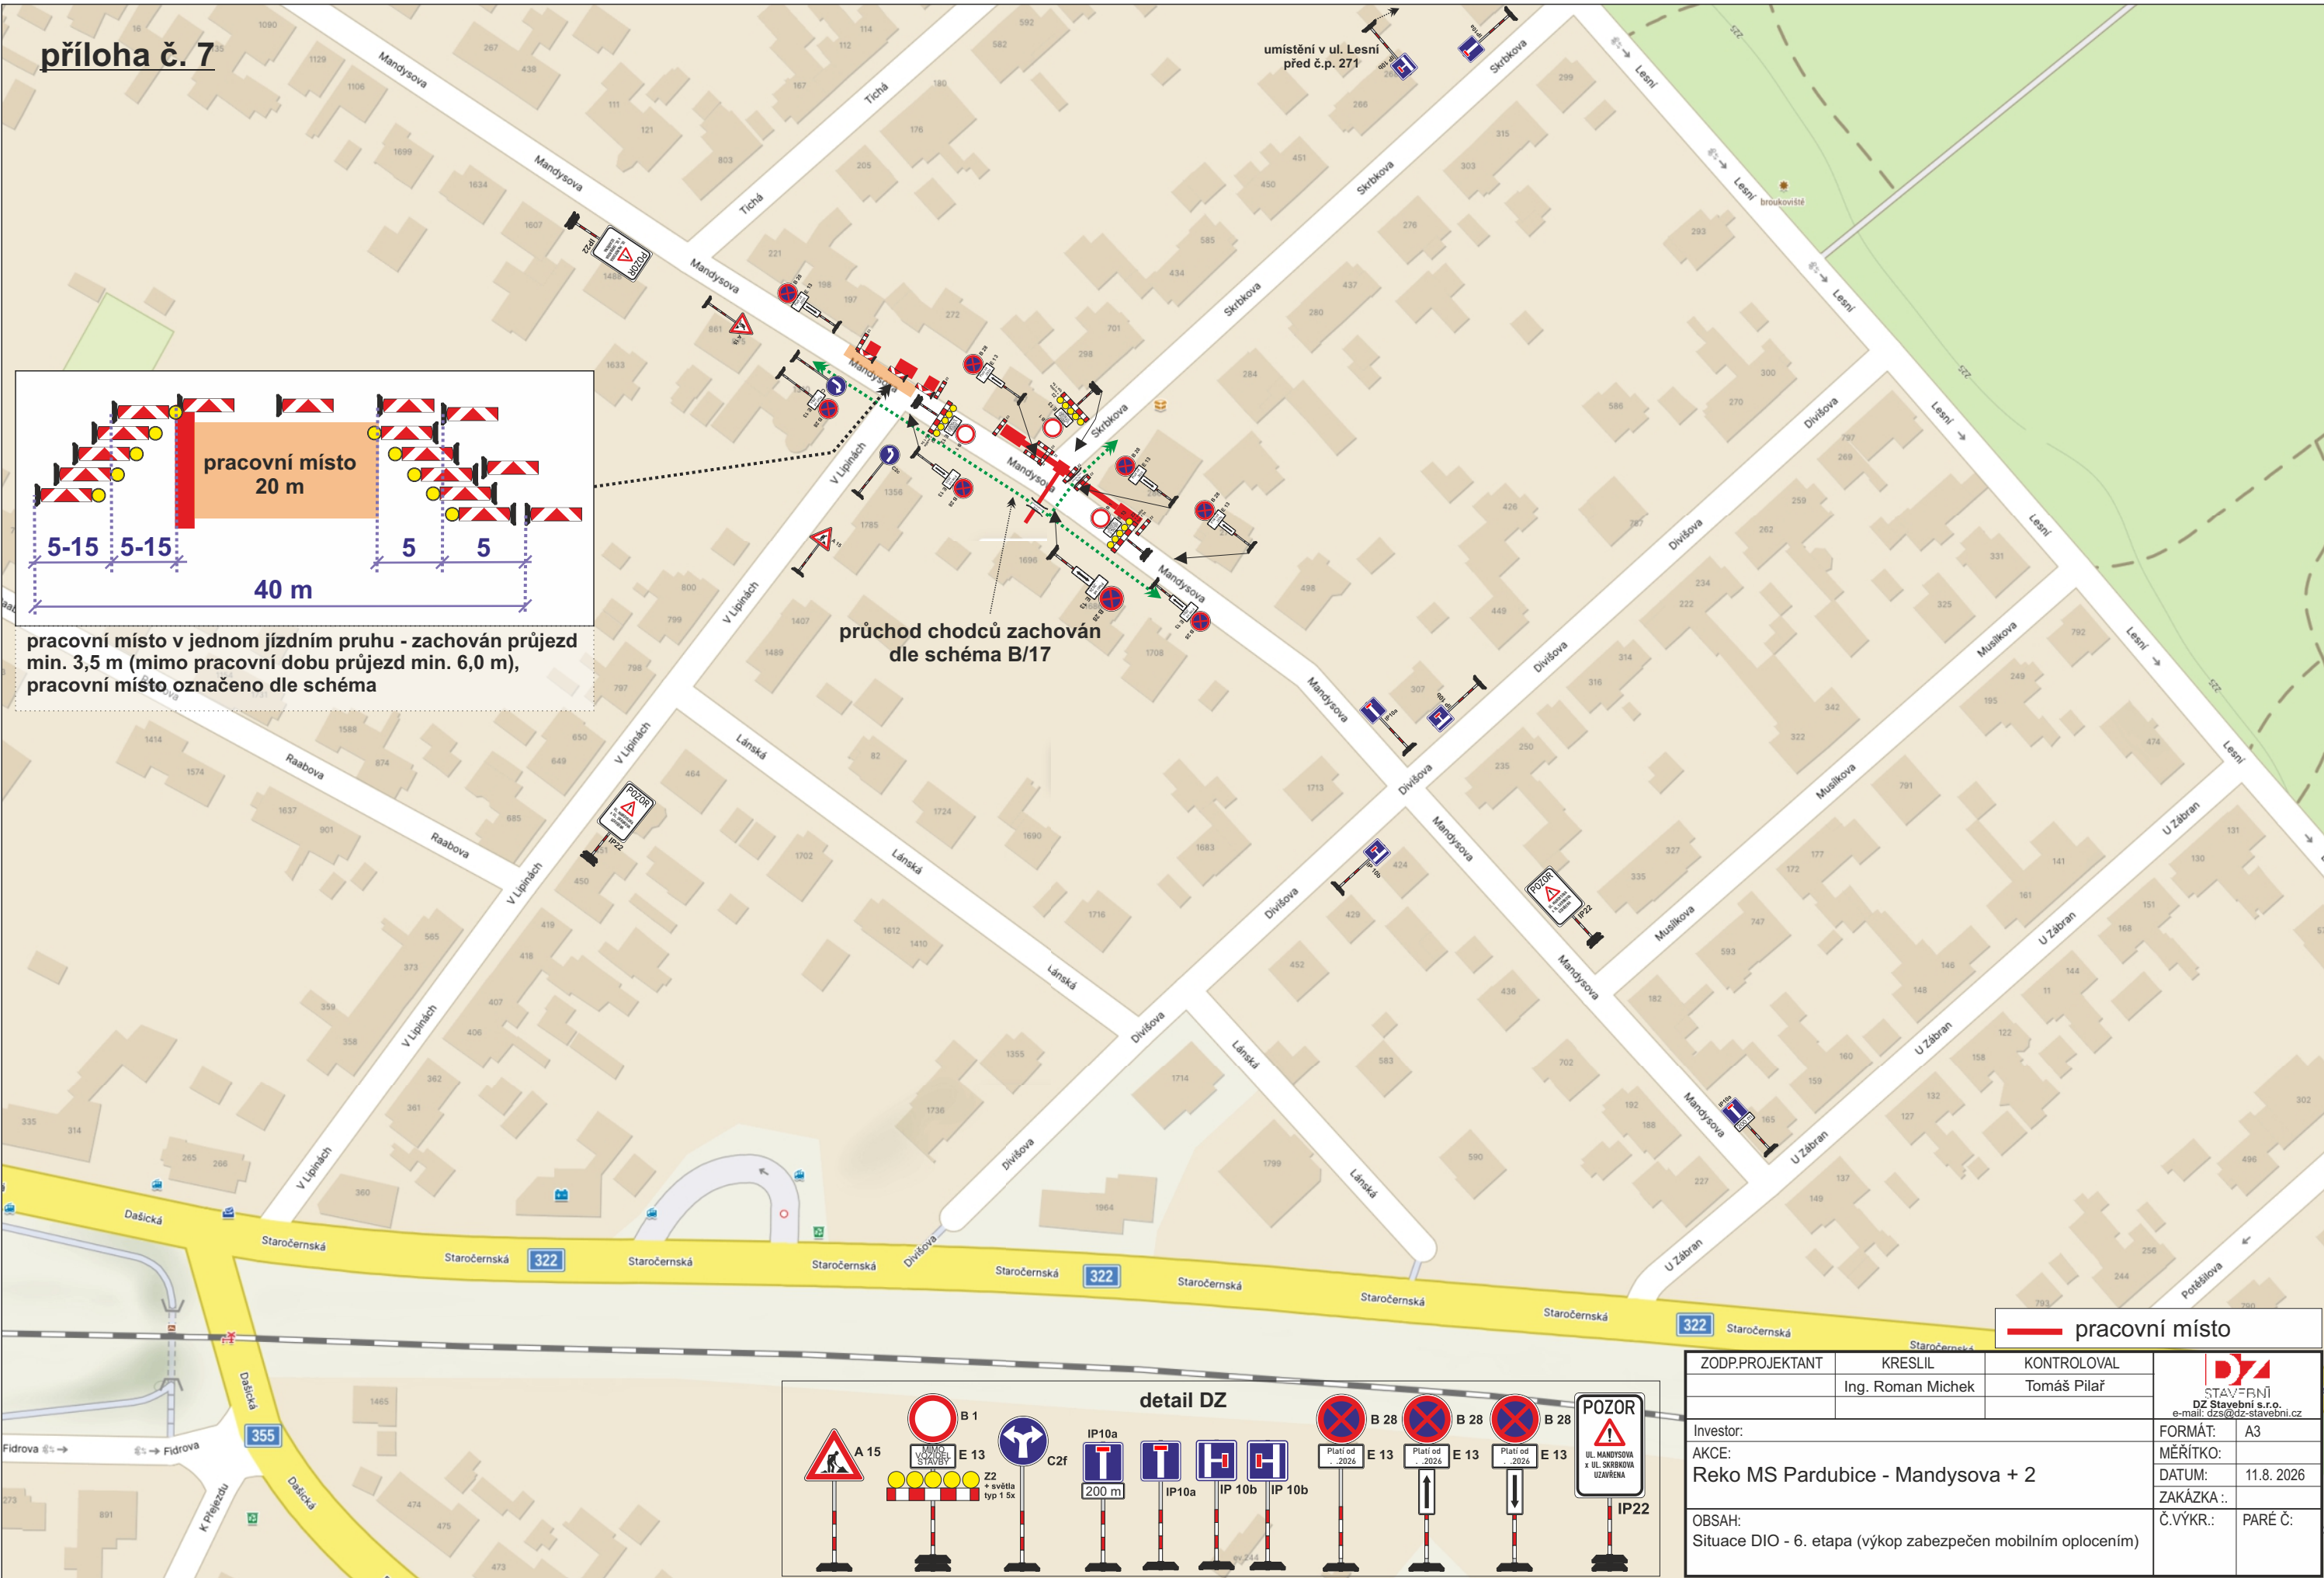

ZODP.PROJEKTANT	KRESLIL	KONTROLOVAL	 STAVEBNÍ DZ Stavební s.r.o. e-mail: dzs@dz-stavebni.cz
	Ing. Roman Michek	Tomáš Pilař	
Investor:	Reko MS Pardubice - Mandysova + 2		FORMÁT: A3
AKCE:			MĚŘITKO: 1:100
OBSAH:	Situace DIO - 6. etapa (výkop zabezpečen mobilním oplocením)		DATUM: 11.8.2026
			ZAKÁZKA: Č.VÝKR.: PARÉ Č.

