


LÁZNĚ BOHDANEČ

ÚZEMNÍ PLÁN


VÝKRES ŠIRŠÍCH VZTAHŮ

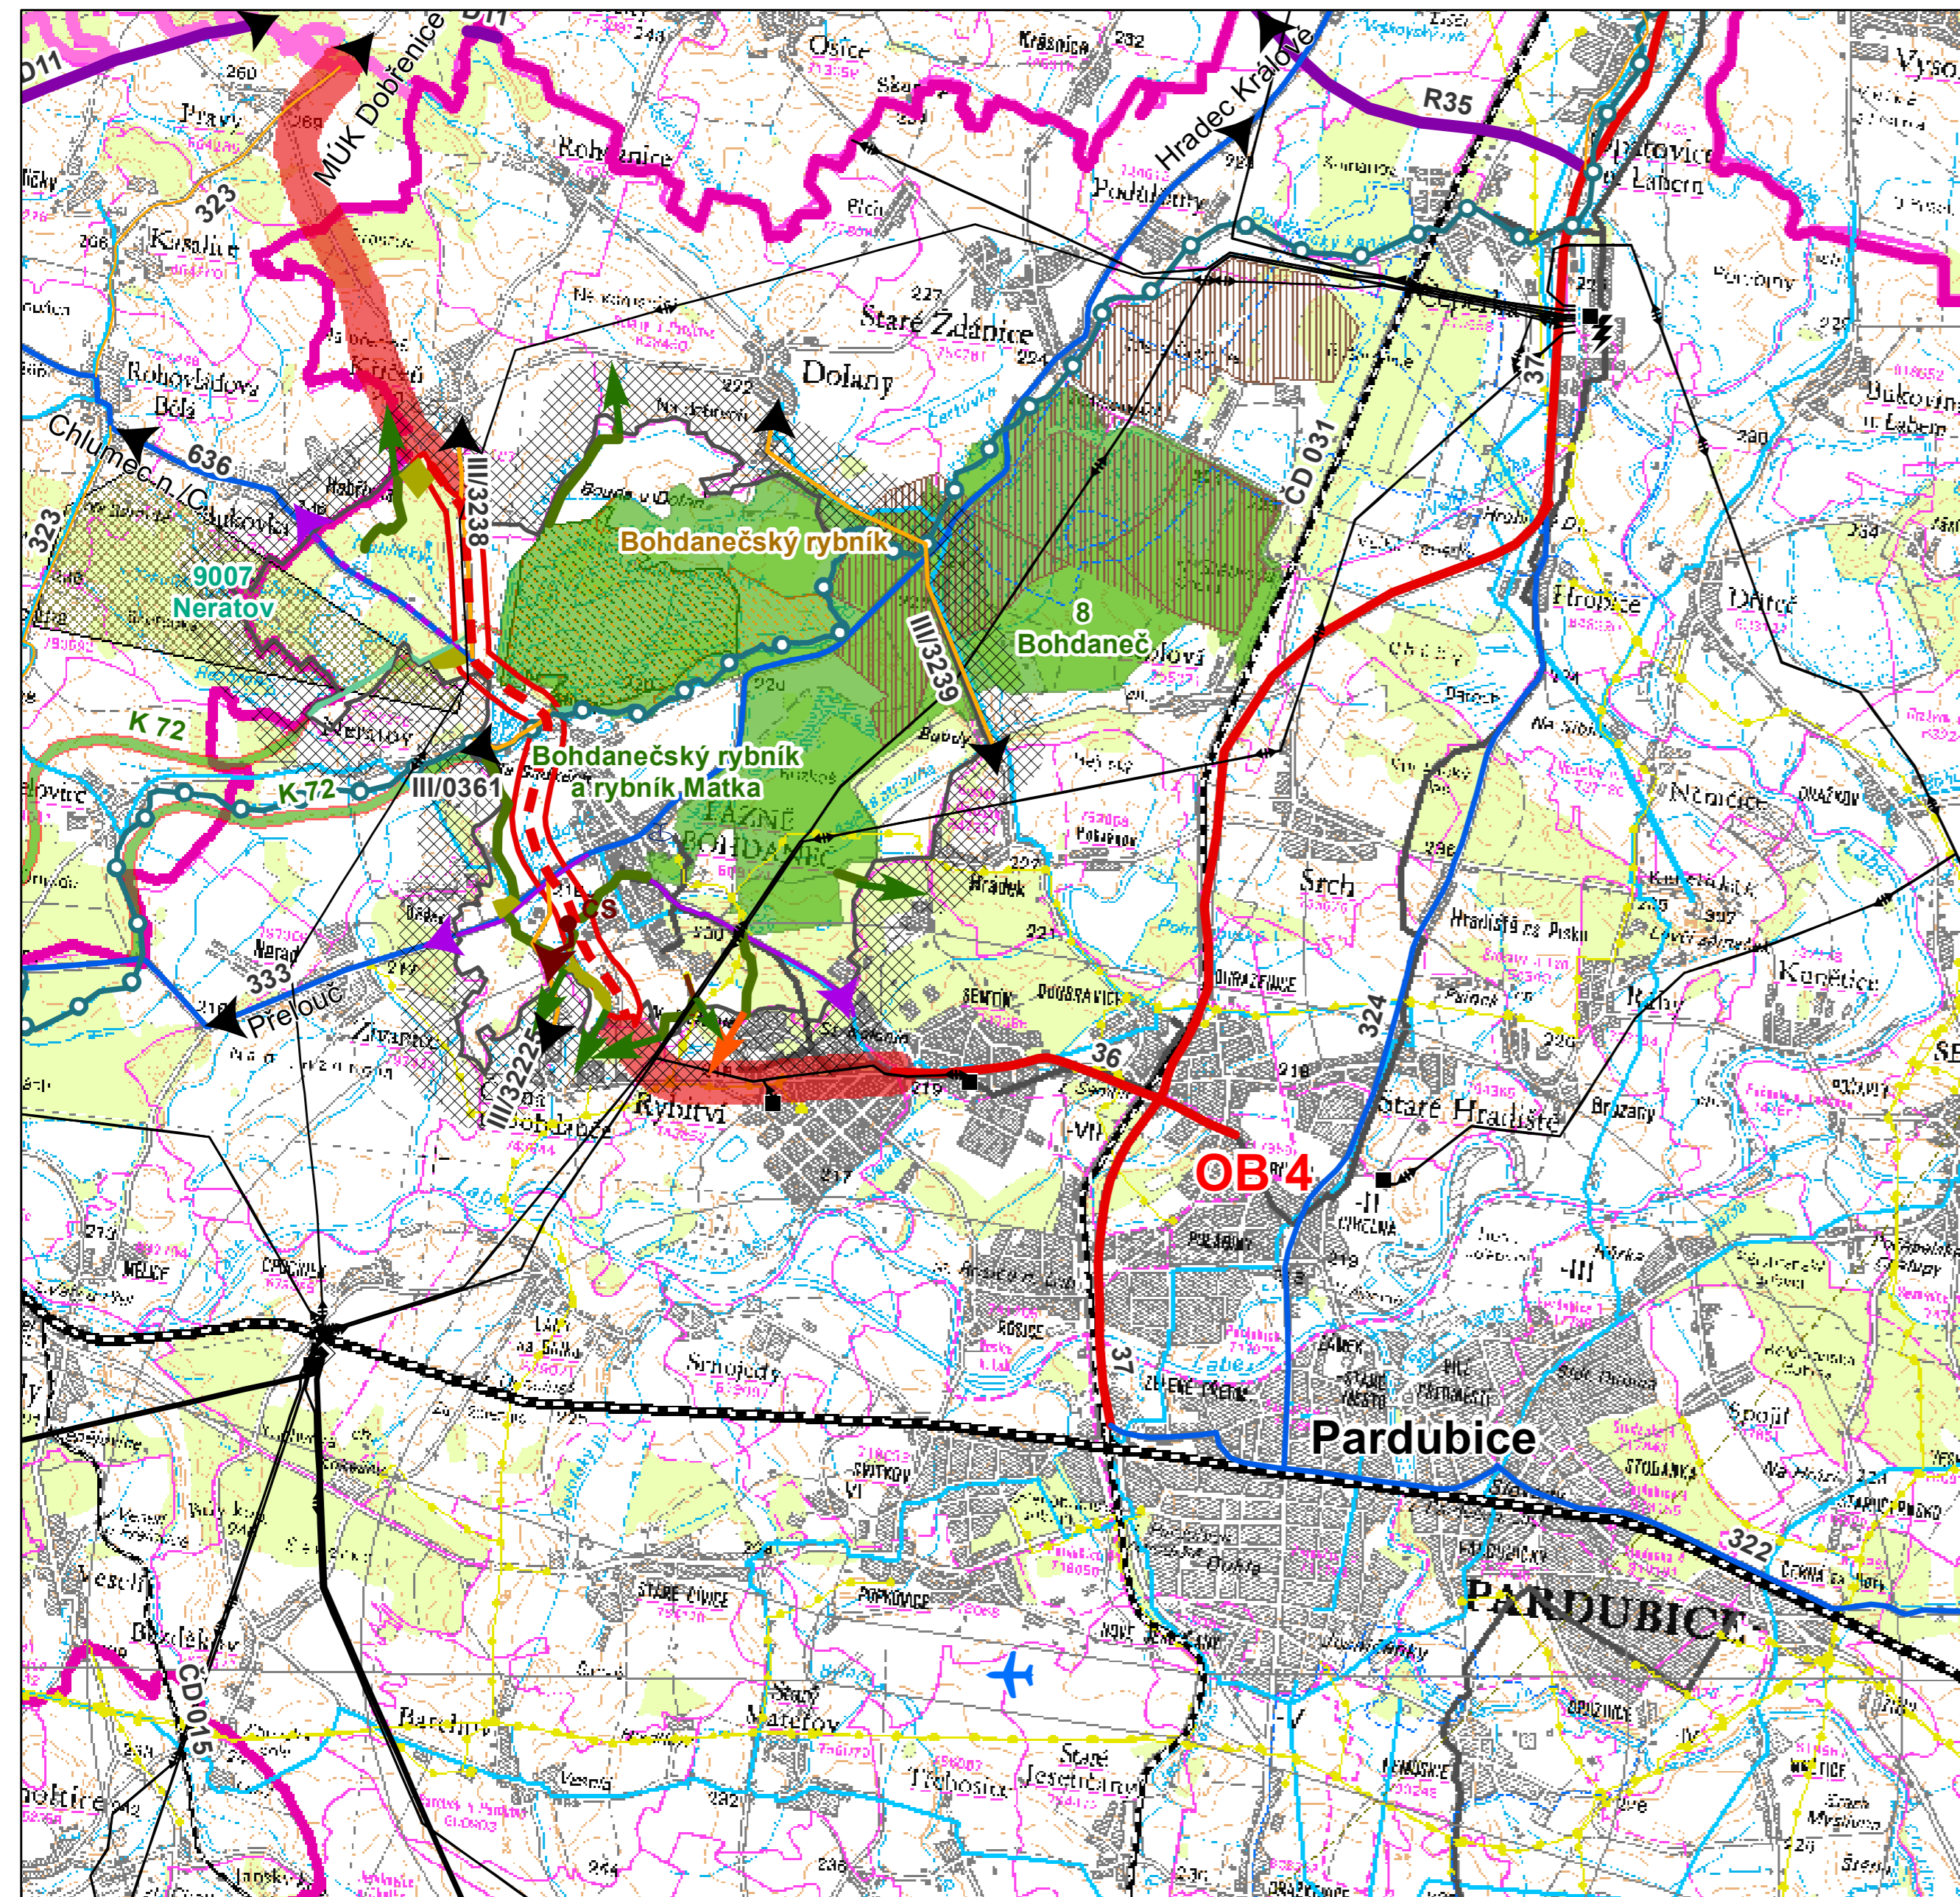

- HRANICE KRAJE
- HRANICE SOUSEDNÍCH OBCÍ
- HRANICE KATASTRU
- HRANICE ŘEŠENÉHO ÚZEMÍ

- ROZVOJOVÁ OBLAST REPUBLIKOVÉHO VÝZNAMU HRADEC KRÁLOVÉ - PARDUBICE
- OPATOVICKÝ KANÁL - STAV
- LÁZEŇSKÉ MÍSTO - STAV
- EVROPSKY VÝZNAMNÁ LOKALITA > 5 ha - STAV
- PTAČÍ OBLAST - STAV
- NADREGIONÁLNÍ BIOCENTRUM - STAV
- NADREGIONÁLNÍ BIODOR - NÁVRH
- NADREGIONÁLNÍ BIODOR - STAV
- REGIONÁLNÍ BIOCENTRUM - STAV
- MÍSTNÍ BIOCENTRUM - STAV
- MÍSTNÍ BIODOR - STAV
- FUNKČNÍ PROPOJENÍ MÍSTNÍHO BIODORU - STAV
- NEFUNKČNÍ PROPOJENÍ MÍSTNÍHO BIODORU - NÁVRH
- DÁLNICE, RYCHLOSTNÍ SILNICE - STAV
- SILNICE I. TŘÍDY - STAV
- KORIDOR SILNICE I. TŘÍDY - NÁVRH
- SILNICE I. TŘÍDY - NÁVRH
- KORIDOR SILNICE I. TŘÍDY - ÚZEMNÍ REZERVA
- SILNICE II. TŘÍDY - STAV
- SILNICE III. TŘÍDY - STAV
- OSTATNÍ KOMUNIKACE - NÁVRH
- CYKLOSTEZKA - STAV
- CYKLOSTEZKA - ÚZEMNÍ REZERVA
- TRANZITNÍ ŽELEZNIČNÍ KORIDOR - STAV
- ŽELEZNIČNÍ TRÁŤ CELOSTÁTNÍ - STAV
- VEŘEJNÉ MEZINÁRODNÍ LETIŠTĚ - STAV
- OCHRANNÁ PÁSMA LETIŠTĚ - STAV

- VEDENÍ EL. ENERGIE 220 KV - STAV
- VEDENÍ EL. ENERGIE 110 KV - STAV
- TEPELNÁ ELEKTRÁRNA - STAV
- TRANSFORMAČNÍ ROZVODNA 220 KV - STAV
- TRANSFORMAČNÍ ROZVODNA 110 KV - STAV
- PLYNOVOD VTL - STAV
- VODOVOD - STAV
- TEPLOVOD - STAV
- KANALIZACE - VÝTLAK - STAV
- KANALIZACE - ČERPACÍ STANICE (ČS) - STAV
- CHRÁNĚNÉ LOŽISKOVÉ ÚZEMÍ - STAV
- LOŽISKO NEROSTNÝCH SUROVIN - STAV
- OCHRANNÉ PÁSMA RADIOLOKAČNÍHO PROSTŘEDKU - STAV
- OCHRANNÉ PÁSMA VOJENSKÉHO OBJEKTU - STAV
- OCHRANNÉ PÁSMA VODNÍHO ZDROJE - STAV

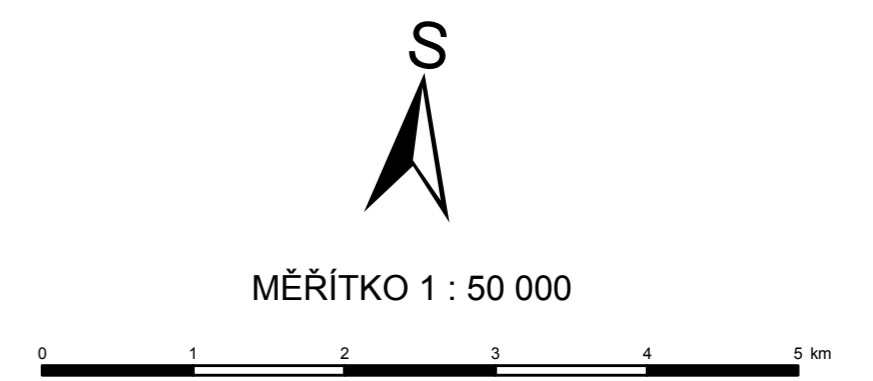

		EVROPSKÁ UNIE EVROPSKÝ FOND PRO REGIONÁLNÍ ROZVOJ ŠANCE PRO VÁŠ ROZVOJ		
		ODPOVĚDNÝ ZÁSTUPCE PROJEKTANTA Ing.arch. Alena Koutová	PROJEKTANT kolektiv zhotovitele	
Lázně Bohdaneč Odůvodnění Územního plánu				FORMÁT PROFESE DATUM MĚŘITKO
Výkres širších vztahů				ÚPD URB 01/2013 ČÍSLO 1: 50 000 II.2.b.