

P4900

14.06.2026 - 16.06.2026




NÁVRH PŘECHODNÉ ÚPRAVY PROVOZU
NA POZEMNÍCH KOMUNIKACÍCH

SITUACE PŘÍLOHA č. 1/1.2, ke zn. RK20260063

Zpracoval dne 22.01.2026
Jiří Lorenc +420 806 642 987; e-mail: info@lorenc.cz
LET'S s.r.o.
6. května 1378, 516 01 Rychnov nad Kněžnou

P4900

14.06.2026 - 16.06.2026

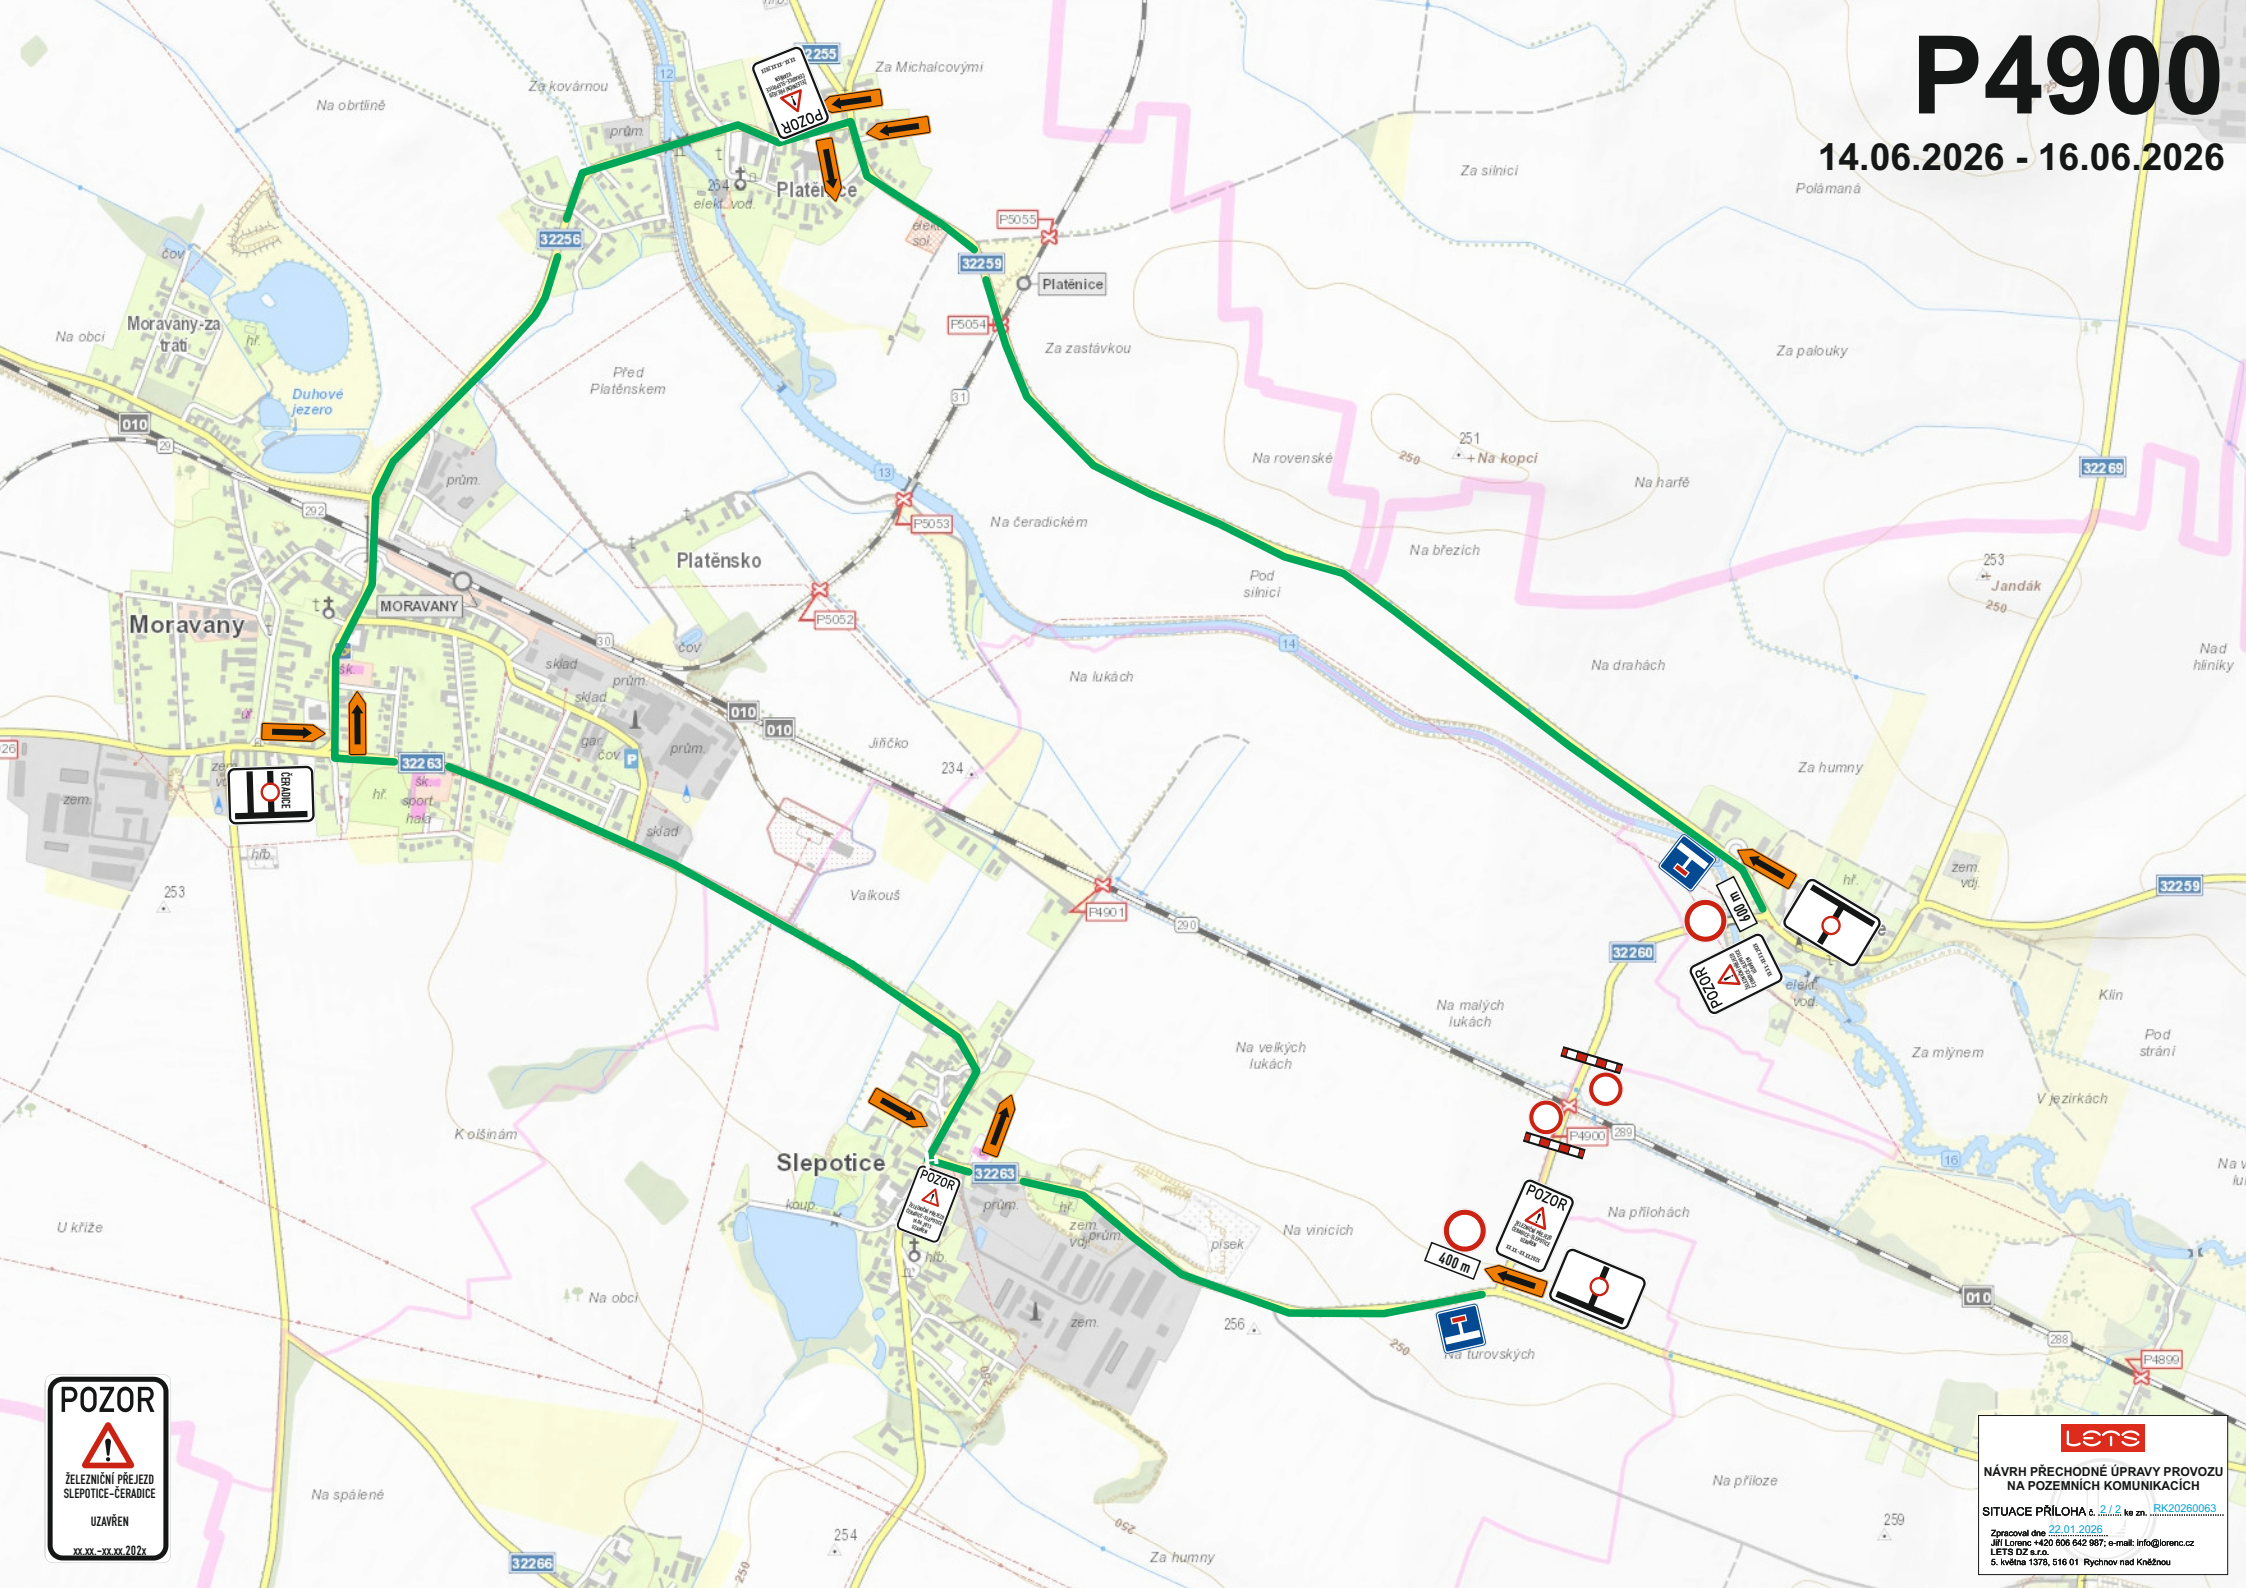

LETS

NÁVRH PŘECHODNÉ ÚPRAVY PROVOZU
NA POZEMNÍCH KOMUNIKACÍCH

SITUACE PŘÍLOHA č. 2/1.2, ka zn. RK20260063

Zpracoval dne 22.01.2026
Jiří Lorenc +420 806 642 987; e-mail: info@lorenc.cz
LETS s.r.o.
6. května 1378, 516 01 Rychov nad Kněžnou