


# ÚZEMNÍ STUDIE ČEPERKA - LOKALITY Z3, Z4, P1

S M. 1 : 1 0 0 0

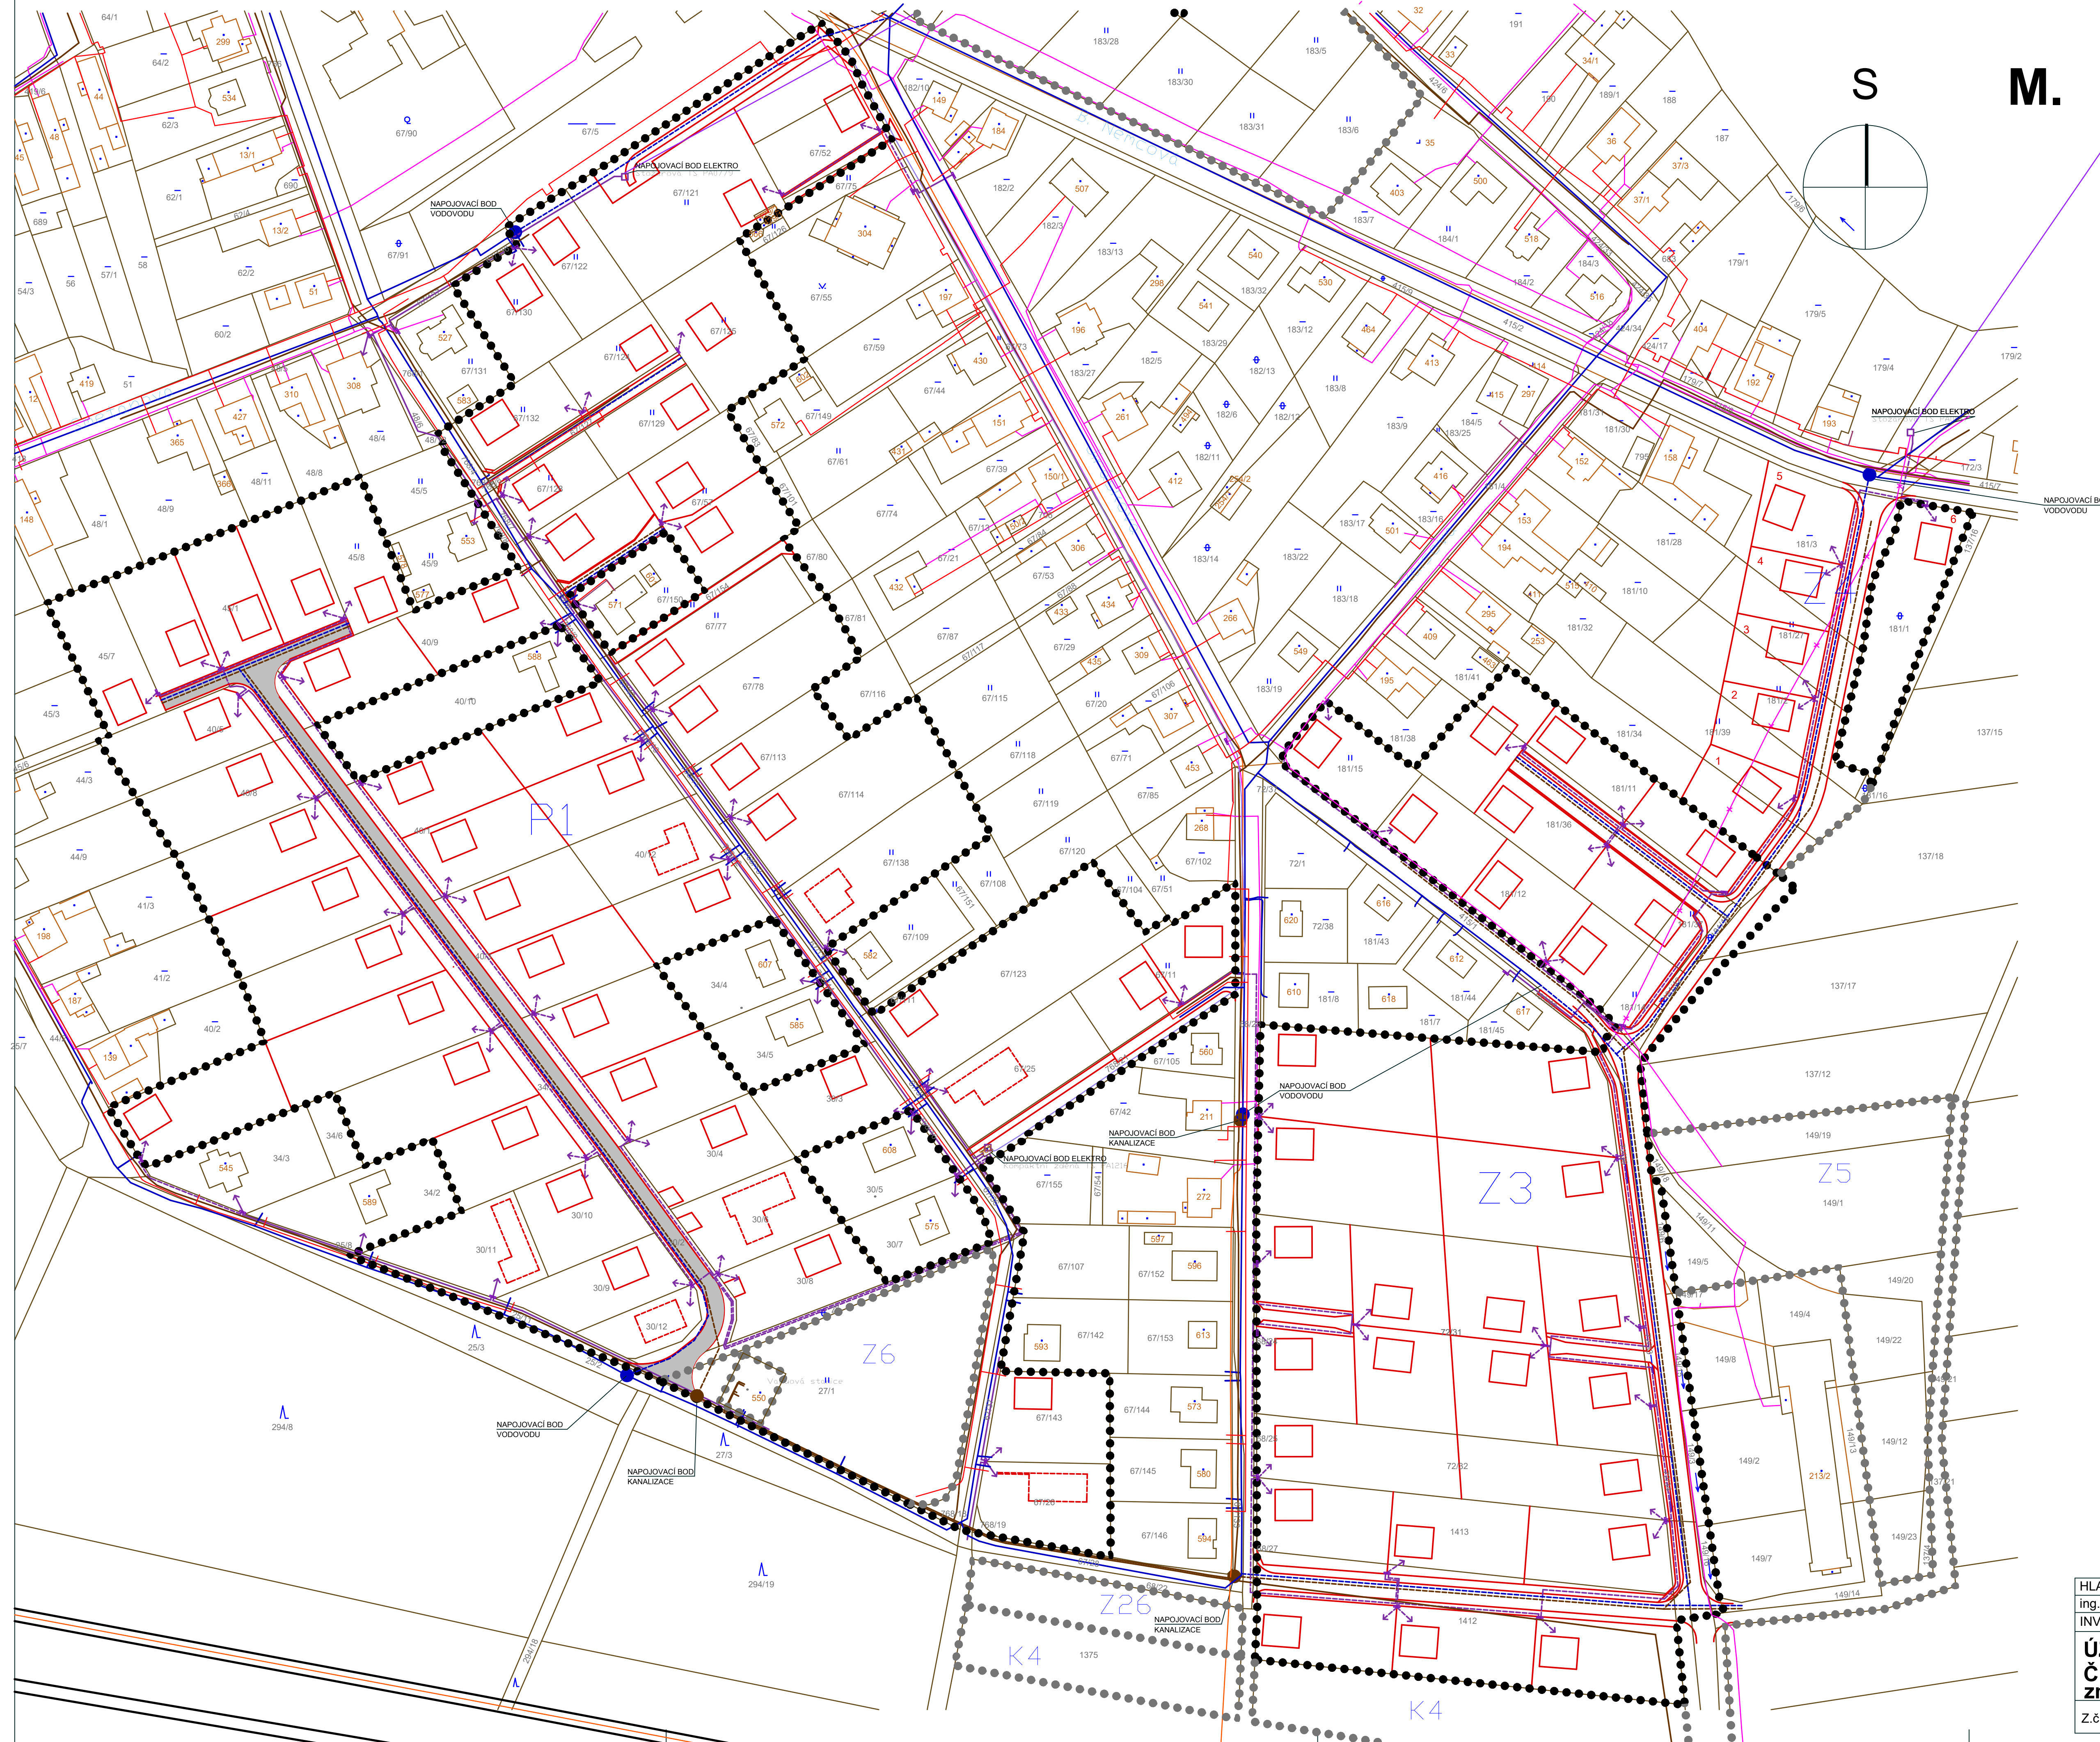

## LEGENDA:

- stavební parcely
- navržené rodinné domy
- rodinné domy ve výstavbě
- stávající rodinné domy
- hranice řešeného území
- hranice rozvojových lokalit dle ÚP
- stávající / navržený vodovod
- stávající / navržená kanalizace vakuová
- stávající / navržené slaboproudé rozvody CETIN
- stávající slab. vrchní rozvody navržené k přeložení
- stávající / navržené kabelové vedení vč. kabel. skříní
- stávající el. kabel 35 kV
- stávající el. vrchní vedení 35 kV
- stávající trafostanice
- stávající / navržený teplovod
- stávající / navržený sdělovací kabel CEZ

HLAVNÍ PROJEKTANT :	VYPRACOVAL :	Ing. arch. Petr Kopecký	
ing. arch. Petr Kopecký	A-PROJEKT	ČÍSLO 132 31 120	
INVESTOR :	OÚ Čeperka	FORMÁT :	8 x A4
ÚZEMNÍ STUDIE		DATUM :	listopad 2021
ČEPERKA - lokality Z3, Z4, P1		MĚŘÍTKO :	1: 1000
změna č. 2		STUPĚN :	ÚPP
Z.č. 2/169/21	schéma inženýrských sítí	Č. VÝKR.:	3