



Pardubice

Magistrát města Pardubic
Odbor dopravy - Oddělení silniční dopravy a silničního
hospodářství
nám. Republiky 12, 530 21 Pardubice



S00BX02TUATG

Váš dopis zn.:

Ze dne:

Číslo jednací: MmP 10022/2026

Spisová značka: SZ_MMP 1891/2026

Počet listů: 3

Počet příloh: 1

Vyřizuje: Luděk Fiedler

Telefon: +420 466 859 195

E-mail: Ludek.Fiedler@mmp.cz

Datum: 19.01.2026

k vyvěšení:

- Magistrát města Pardubic, odbor dopravy
- Statutární město Pardubice – Úřad Městského obvodu Pardubice III, Jana Zajíce 983, 53012 Pardubice, IČ: 00274046

V e ř e j n á v y h l á š k a

Opatření obecné povahy

Magistrát města Pardubic, odbor dopravy, správní orgán oprávněný ke stanovení místní úpravy provozu na pozemních komunikacích podle ustanovení § 77 odst. 1) písmeno c), zákona č. 361/2000 Sb., o provozu na pozemních komunikacích, ve znění pozdějších předpisů, dále jen „zákon o provozu na pozemních komunikacích“, podle § 171 zákona č. 500/2004 Sb., správní řád, ve znění pozdějších předpisů, dále jen „správní řád“, ve smyslu § 77 odst. 5 zákona o provozu na pozemních komunikacích

oznamuje zahájení řízení o **návrhu stanovení místní úpravy provozu na pozemních komunikacích**

Návrh opatření obecné povahy spočívá ve stanovení dopravního značení. Jedná se o označení změny místní úpravy provozu za objektem č.p. 1585 v ulici Na Okrouhlíku v Pardubicích.

Žadatel: Magistrát města Pardubic, odbor dopravy, oddělení koncepce dopravy, náměstí Republiky 12, 53002 Pardubice, IČO: 00274046

V souvislosti s tímto, je navrženo užití dopravních značek:

- **V10b, V10d, V13**

Dopravní značení a zařízení provedte jako:

Velikost dopravního značení:

Provedení dopravního značení:

Důvod:

Odpovědnost za řádné provedení úpravy:

stálé vodorovné dopravní značky

základní rozměrová řada

retroreflexní

vyznačení parkovacích stání

Ing. Luděk Čapek, tel. 777783220, Služby města Pardubic
a.s., IČ: 25262572, Hůrka 1803, 530 12 Pardubice

Odůvodnění:

Magistrát města Pardubic, odbor dopravy (dále též „správní orgán“) na základě podnětu k vydání stanovení místní úpravy provozu, žadatele Magistrát města Pardubic, odbor dopravy, oddělení koncepce dopravy, náměstí Republiky 12, 53002 Pardubice, IČO: 00274046, navrhl změnu místní úpravy provozu v ulici Na Okrouhlíku, mezi ulicemi Dašická a Studánecká. Důvodem návrhu je umístění parkovacích stání v obytné zóně a vyznačení dalších parkovacích stání v zóně regulovaného parkování. K návrhu místní úpravy provozu obdržel Magistrát města Pardubic, odbor dopravy stanovisko dotčeného orgánu, Krajského ředitelství policie Pardubického kraje, Územního odboru Pardubice, vydané pod č.j. KRPE-2239-2/ČJ-2026-170606 ze dne 13. 1. 2026, za podmínek, které správní orgán posoudil a vydává k nim následující vyjádření:

Podmínka č. 1

Nebude zřízen parkovací pruh u garáží za č. p. 1245 - 1246, neboť nezbyde volný průjezd pro vozidla HZS.

Vyjádření správní orgánu:

Návrh byl částečně upraven.

Jižní konec parkovacího pruhu byl odsunut. Podélné stání na této komunikaci je zaužívané, jak ukazuje i soutisk s ortofotem. Oproti zaužívanému stavu je parkování návrhem usměrněno na protější stranu, kde nebrání rozhledům na výjezdech od garáží.

Se zástupci HZS bylo na jednáních potvrzeno, že v obdobných situacích není jednostranné podélné stání překážkou pro průjezd vozidel HZS (obdobně bylo projednáno i se Službami města Pardubic z hlediska vozidel pro svoz odpadu).

Na straně protilehlé k navrženému parkovacímu pruhu se za hranicí zpevnění vozovky nenachází žádné pevné překážky, které by znemožňovaly vybočení rozměrnějšího vozidla zrcátkem, skříní, případně i koly. Za volnou šířku pro průjezd vozidel HZS tak lze považovat prostor mezi parkovacím pruhem a stěnou garáže. Ta šířka je více než 4 metry, jak ukazují doplněné kóty.

Podmínka č. 2

Parkování mezi č. p. 1245 - 1246 bude provedeno jako parkovací pruh. Jedná se o parkovací záliv nikoli o kolmé parkování.

Vyjádření správní orgánu:

Návrh nebyl upraven.

Tato plocha je návrhem řešena shodně jako plocha mezi čp. 1246 a 1247, kde taktéž není umožněn průjezd do vnitrobloku. Průjezd těsně podél vstupů do čp. 1245 je naopak nežádoucí. Jediný průjezd je zachován jižně od čp. 1245, což je pro obsluhu oblasti vnitrobloku zcela dostačující.

Podmínka č. 3

Bude změněn způsob parkování u č. p. 1586, neboť předmětný způsob parkování nereflektuje odstup od překážky min. 0,25 m.

Vyjádření správní orgánu:

Návrh byl upraven.

Navržená stání byla odsunuta o 0,25 m od fasády objektu a zakončena VDZ.

Podmínka č. 4

Vodorovné dopravní značky bude provedena v souladu s platnými TP133, aby byla zajištěna její viditelnost a správné provedení odpovídající vyhlášce č. 294/2015 Sb., kterou se provádějí pravidla provozu na pozemních komunikacích.

Vyjádření správní orgánu:

Předmětná podmínka bude součástí stanovení místní úpravy provozu na pozemních komunikacích

Správní orgán podnět posoudil dle platné právní úpravy, dle zákona č. 361/2000 Sb., o provozu na pozemních komunikacích a o změnách některých zákonů a dle vyhlášky č. 294/2015 Sb., ve znění pozdějších předpisů a zpracoval návrh ve shora uvedeném znění.

Poučení:

Podle ustanovení § 172 správního řádu mohou opatřením dotčené osoby a dotčení vlastníci nemovitostí podávat připomínky nebo námitky k jeho návrhu, resp. v případě vlastníků nemovitostí písemné odůvodněné námitky. Vlastníkům k tomu správní řád určuje lhůtu 30 dnů. Vzhledem k tomu, že dotčeným osobám na rozdíl od dotčených vlastníků nemovitostí nestanoví lhůtu k podání připomínek nebo námitek, určil tuto lhůtu správní úřad, a to v totožné délce 30 dnů ode dne zveřejnění. Dnem zveřejnění je poslední den lhůty určené pro vyvěšení na úřední desce. K později uplatněným námitkám nebo připomínkám se nepřihlíží a zmeškání úkonu nelze prominout.

Luděk Fiedler
referent odboru dopravy

„otisk úředního razítka“

příloha: 1 × situace umístění dopravního značení

Obdrží účastníci:

- Magistrát města Pardubic, odbor dopravy, oddělení koncepce dopravy, náměstí Republiky 12, 53002 Pardubice, IČO: 00274046
- Statutární město Pardubice – Městský obvod Pardubice III, Jana Zajíce 983, 53012 Pardubice, IČ: 00274046

dotčené orgány:

- Krajské ředitelství policie Pardubického kraje, Na Spravedlnosti 2516, 530 02 Pardubice, IČ 72050250

Tato veřejná vyhláška musí být vyvěšena nejméně po dobu 15-ti dnů na úřední desce Magistrátu města Pardubice a na úřední desce Městského obvodu Pardubice III.

Vývěsní lhůta začíná den následující po dni vyvěšení, sejmutí vyhlášky je možné následující pracovní den po posledním dni vývěsní lhůty. Poslední den této lhůty je dnem doručení.

Po uplynutí lhůty vraťte potvrzenou veřejnou vyhlášku Magistrátu města Pardubic odboru dopravy, Oddělení silniční dopravy a silničního hospodářství, zpět.


vyvěšeno dne:

sejmuto dne:

Razítko, podpis orgánu, který potvrzuje vyvěšení a sejmutí oznámení.

Zveřejněno způsobem umožňujícím dálkový přístup dne:

Razítko, podpis orgánu, který potvrzuje předepsané vyvěšení a sejmutí tohoto oznámení a jeho zveřejnění způsobem umožňujícím dálkový přístup:

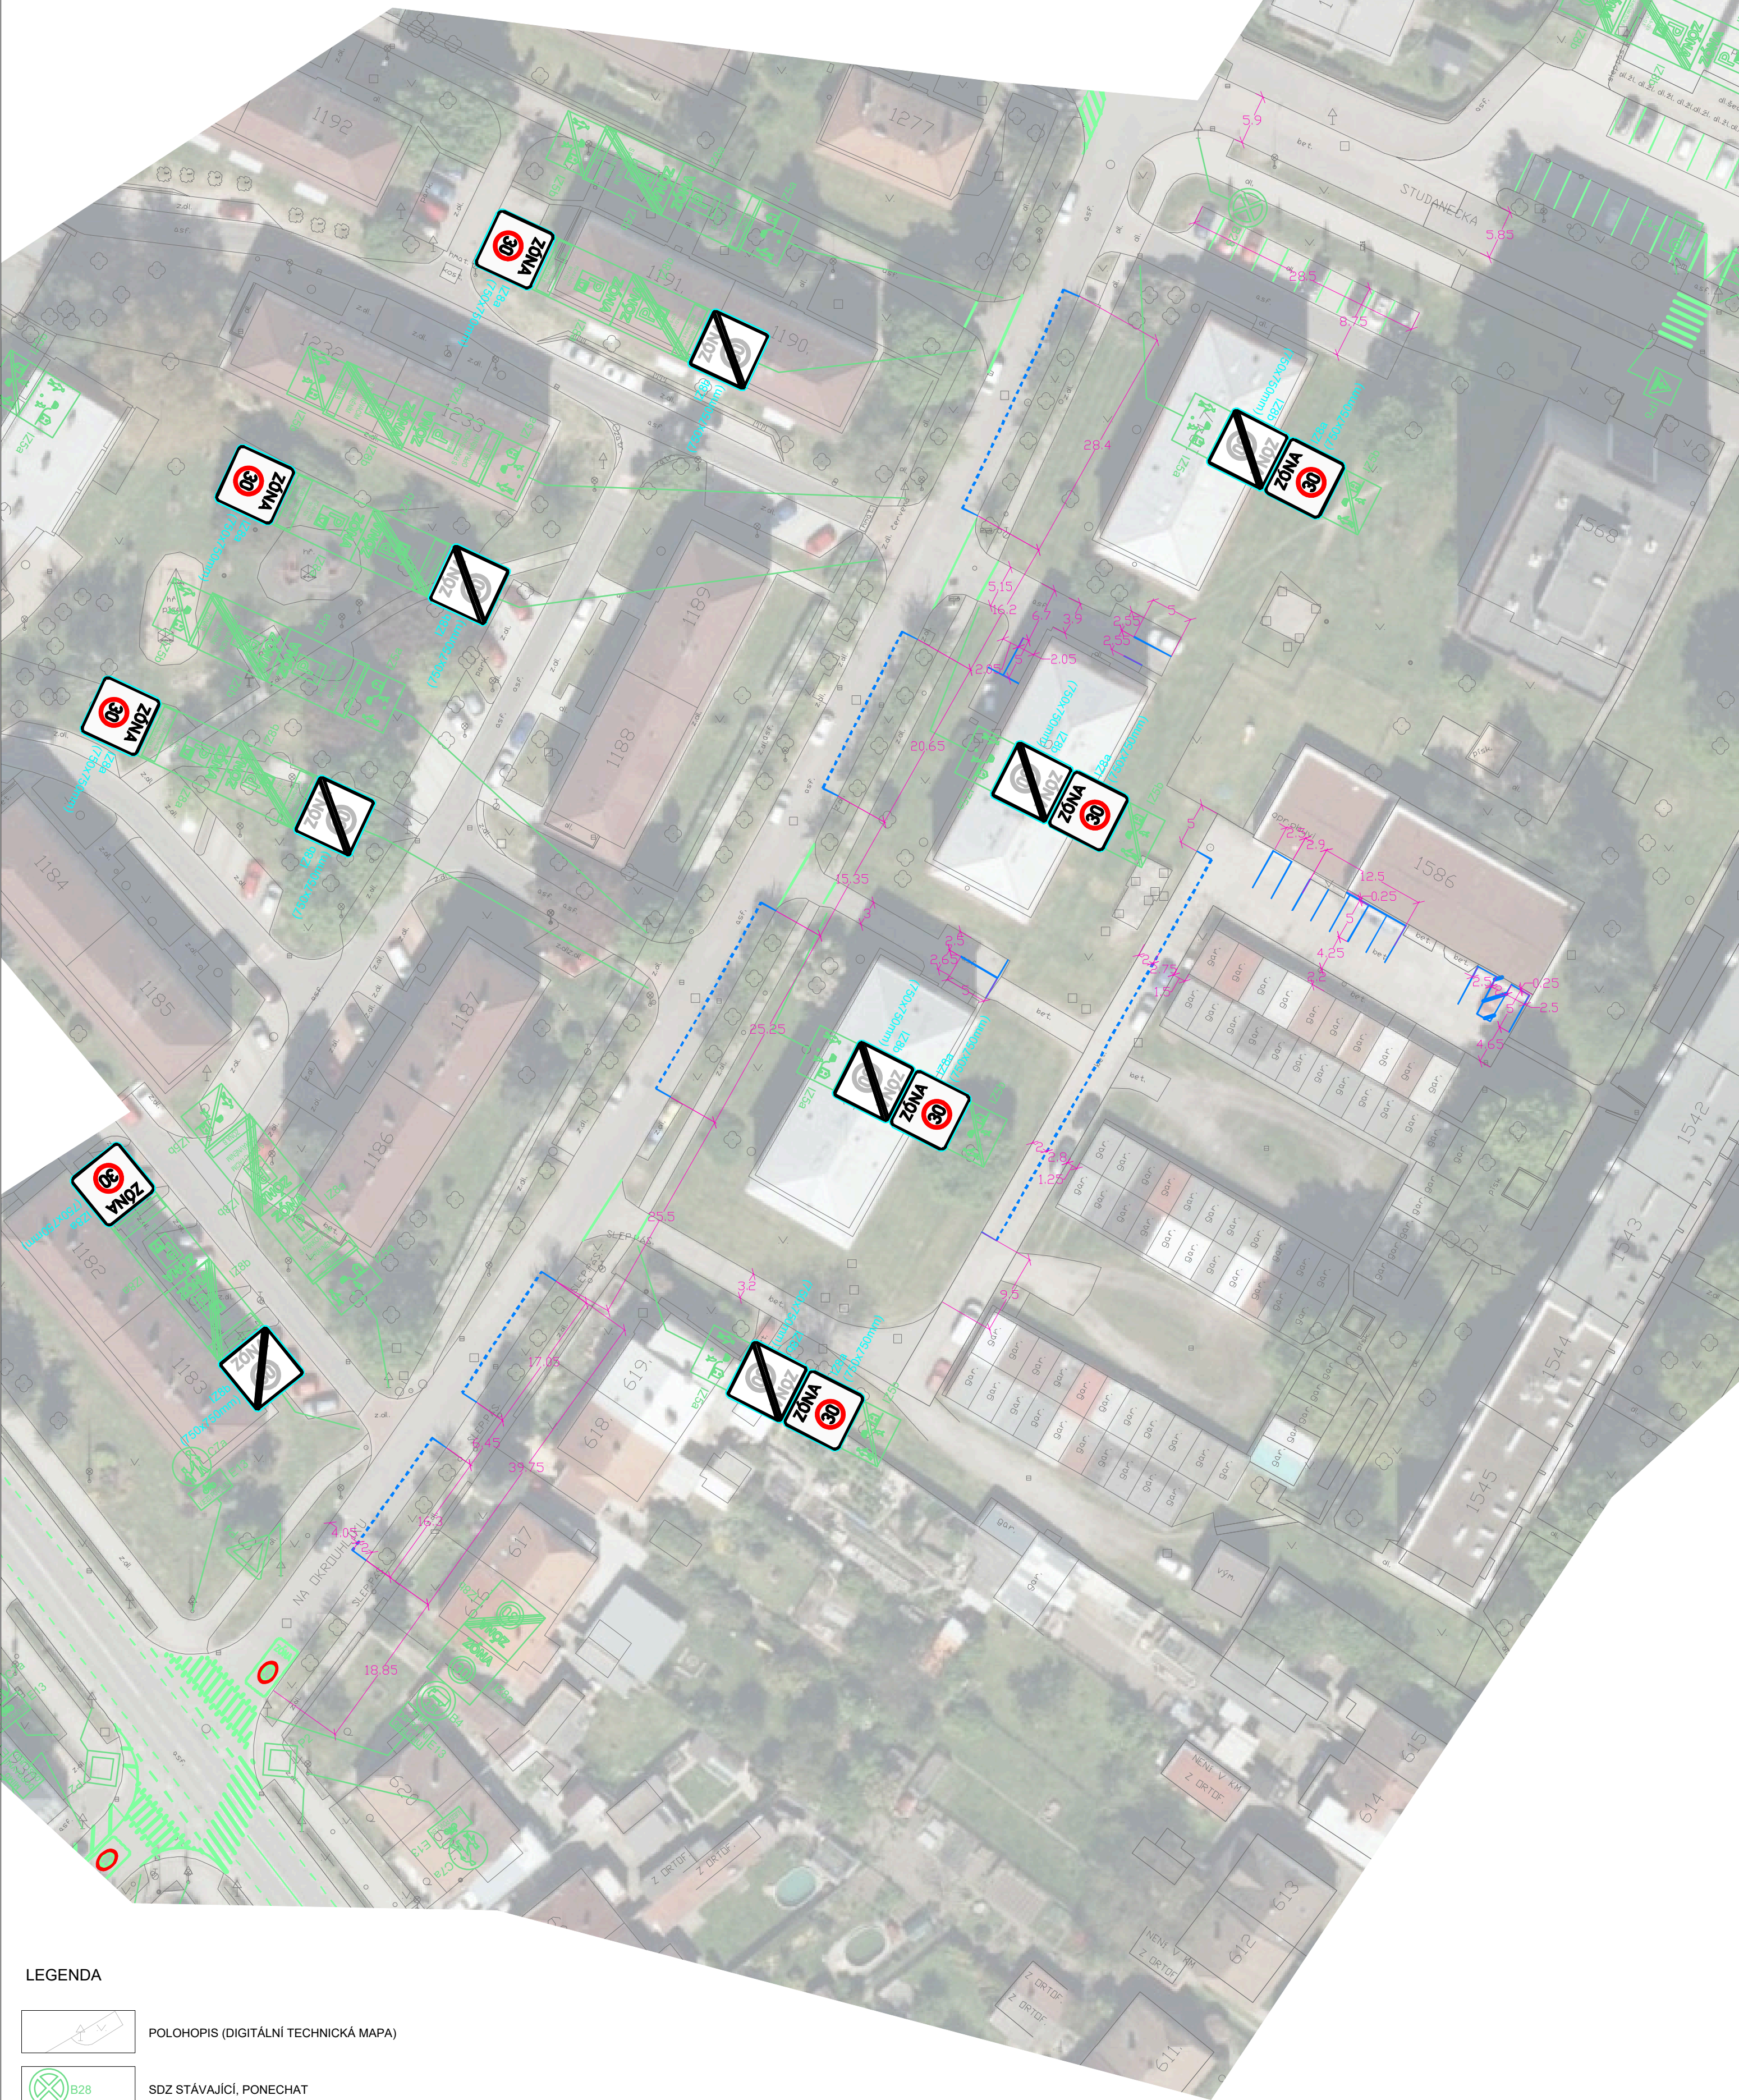

- LEGENDA
- POLOHOPIS (DIGITÁLNÍ TECHNICKÁ MAPA)
 - SDZ STÁVAJÍCÍ, PONECHAT
 - SDZ NOVĚ NAVRŽENÉ
 - VDZ STÁVAJÍCÍ, PONECHAT
 - VDZ NOVĚ NAVRŽENÉ BÍLÉ/ŽLUTÉ/MODRÉ

PROSÍM O PŘIZVÁNÍ K PŘEDZNAČENÍ A PŘEVZETÍ

ZPRACOVATEL: Ing. Jakub Kutílek, mobil: 776 253 591	FORMÁT: A2
OBJEDNATEL: Statutární město Pardubice	MĚŘÍTKO: 1:500
AKCE:	DATUM: 14.01.2026
REVIZE DZ	
VÝKRES:	NA OKROUHLÍKU