


SITUACE DOPRAVNÍHO ZNAČENÍ - DÍL 5 1 : 500  
2,600 00 - 3,100 00 km

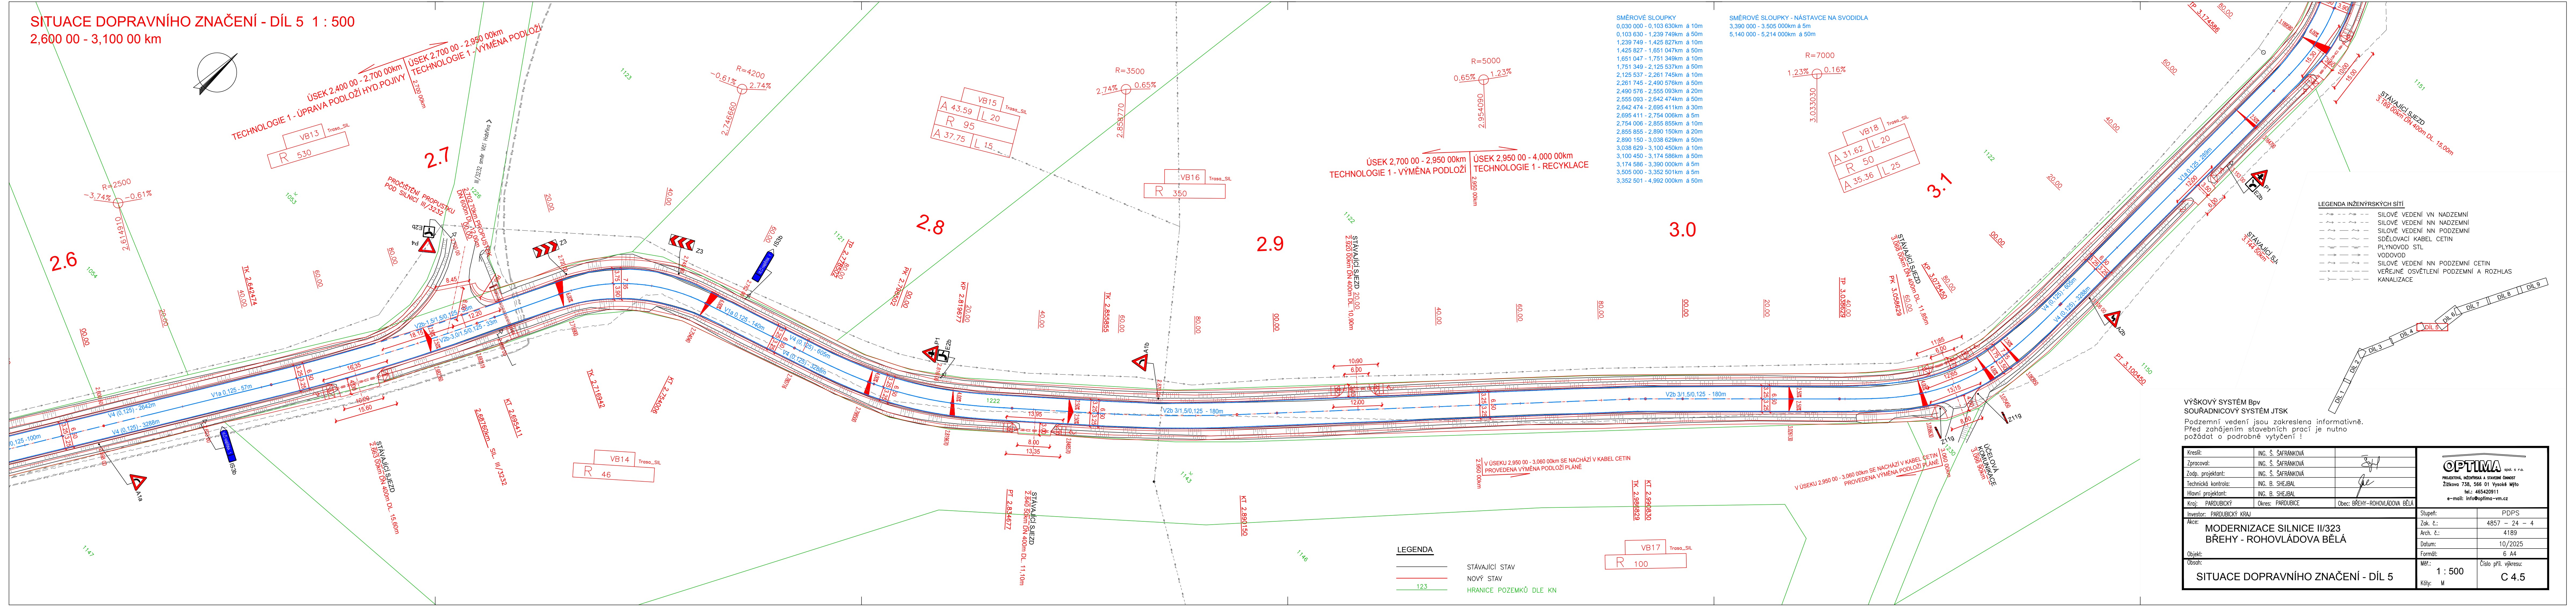

VÝŠKOVÝ SYSTÉM BpV  
SOUŘADNICOVÝ SYSTÉM JTSK  
Podzemní vedení jsou zakreslena informativně.  
Před zahájením stavebních prací je nutno  
požádat o podrobné výtčtení !

|                                                                |                    |                                                                                     |                                                                                     |   |  |  |
|----------------------------------------------------------------|--------------------|-------------------------------------------------------------------------------------|-------------------------------------------------------------------------------------|---|--|--|
| Kreslí:                                                        | ING. Š. ŠAFRANKOVÁ |  |  | <br>modernizace, údržbová a stavová úprava<br>Žitkova 738, 566 01 Vysoké Mýto<br>tel.: 465420911<br>e-mail: info@optima-vm.cz |  |  |
| Zpracoval:                                                     | ING. Š. ŠAFRANKOVÁ |                                                                                     |                                                                                     |   |  |  |
| Zodp. projektant:                                              | ING. Š. ŠAFRANKOVÁ |                                                                                     |                                                                                     |   |  |  |
| Technická kontrola:                                            | ING. B. ŠEJBAL     |                                                                                     |                                                                                     |   |  |  |
| Hlavní projektant:                                             | ING. B. ŠEJBAL     | Okres: PARDUBICE                                                                    | Obec: BŘEHY-ROHOVLÁDOVA BĚLÁ                                                        | e-mail: info@optima-vm.cz   |  |  |
| Kraj: PARDUBICKÝ                                               |                    |                                                                                     |                                                                                     |   |  |  |
| Investor: PARDUBICKÝ KRAJ                                      |                    |                                                                                     |                                                                                     | PDPS   |  |  |
| Objekt: MODERNIZACE SILNICE II/323<br>BŘEHY - ROHOVLÁDOVA BĚLÁ |                    |                                                                                     |                                                                                     |   |  |  |
| Obsah:                                                         |                    |                                                                                     |                                                                                     | Číslo příl. výkresu:<br>C 4.5   |  |  |
|                                                                |                    |                                                                                     |                                                                                     |   |  |  |