



Vzorové řezy


R12

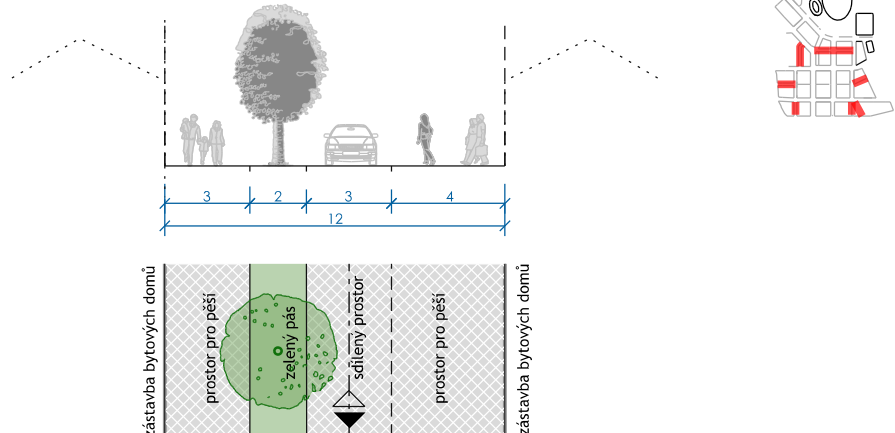


R19

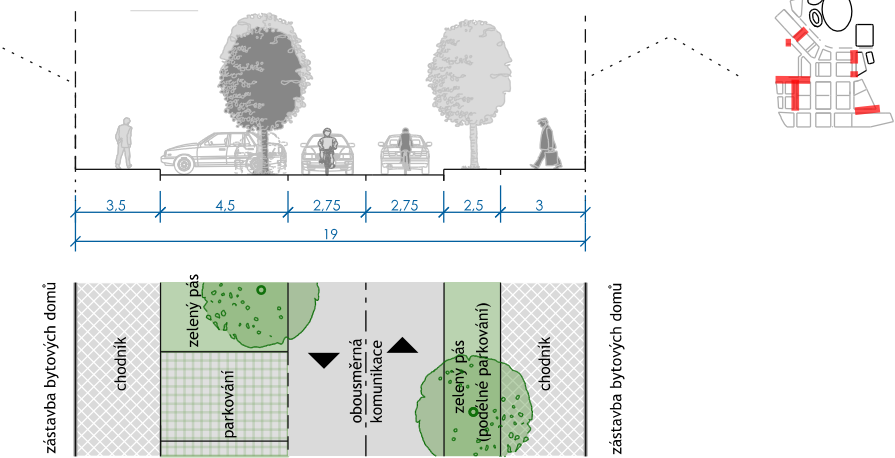


R24a

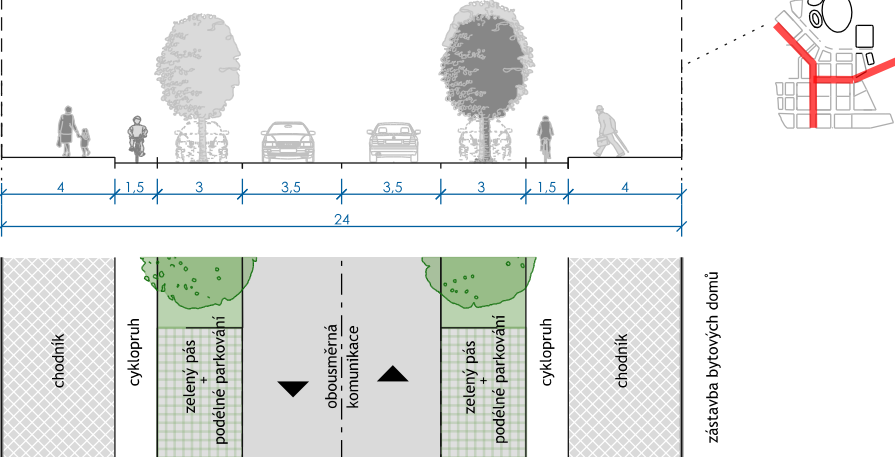




R24b

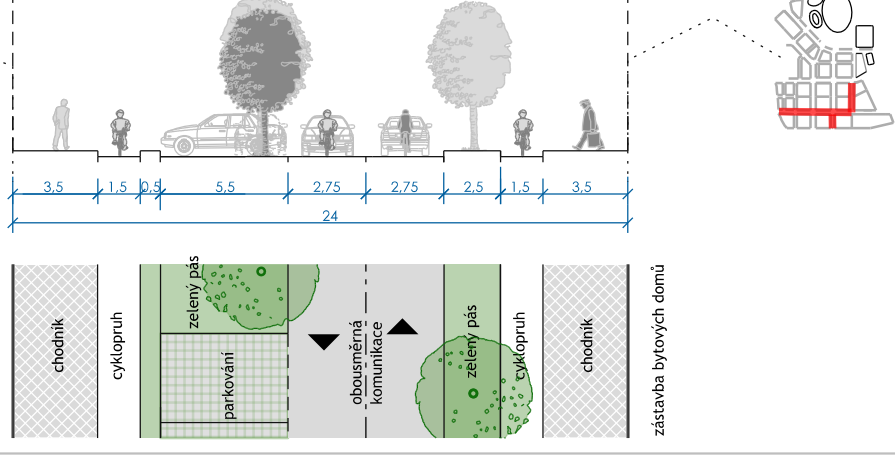

R24c

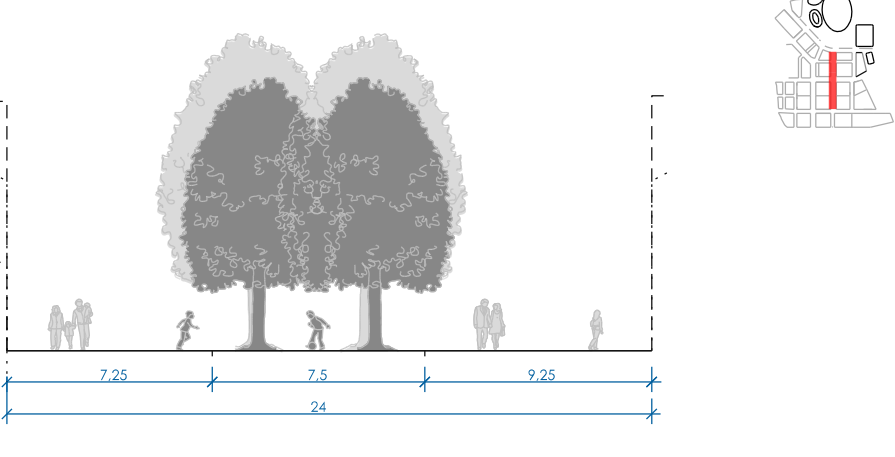

R29a

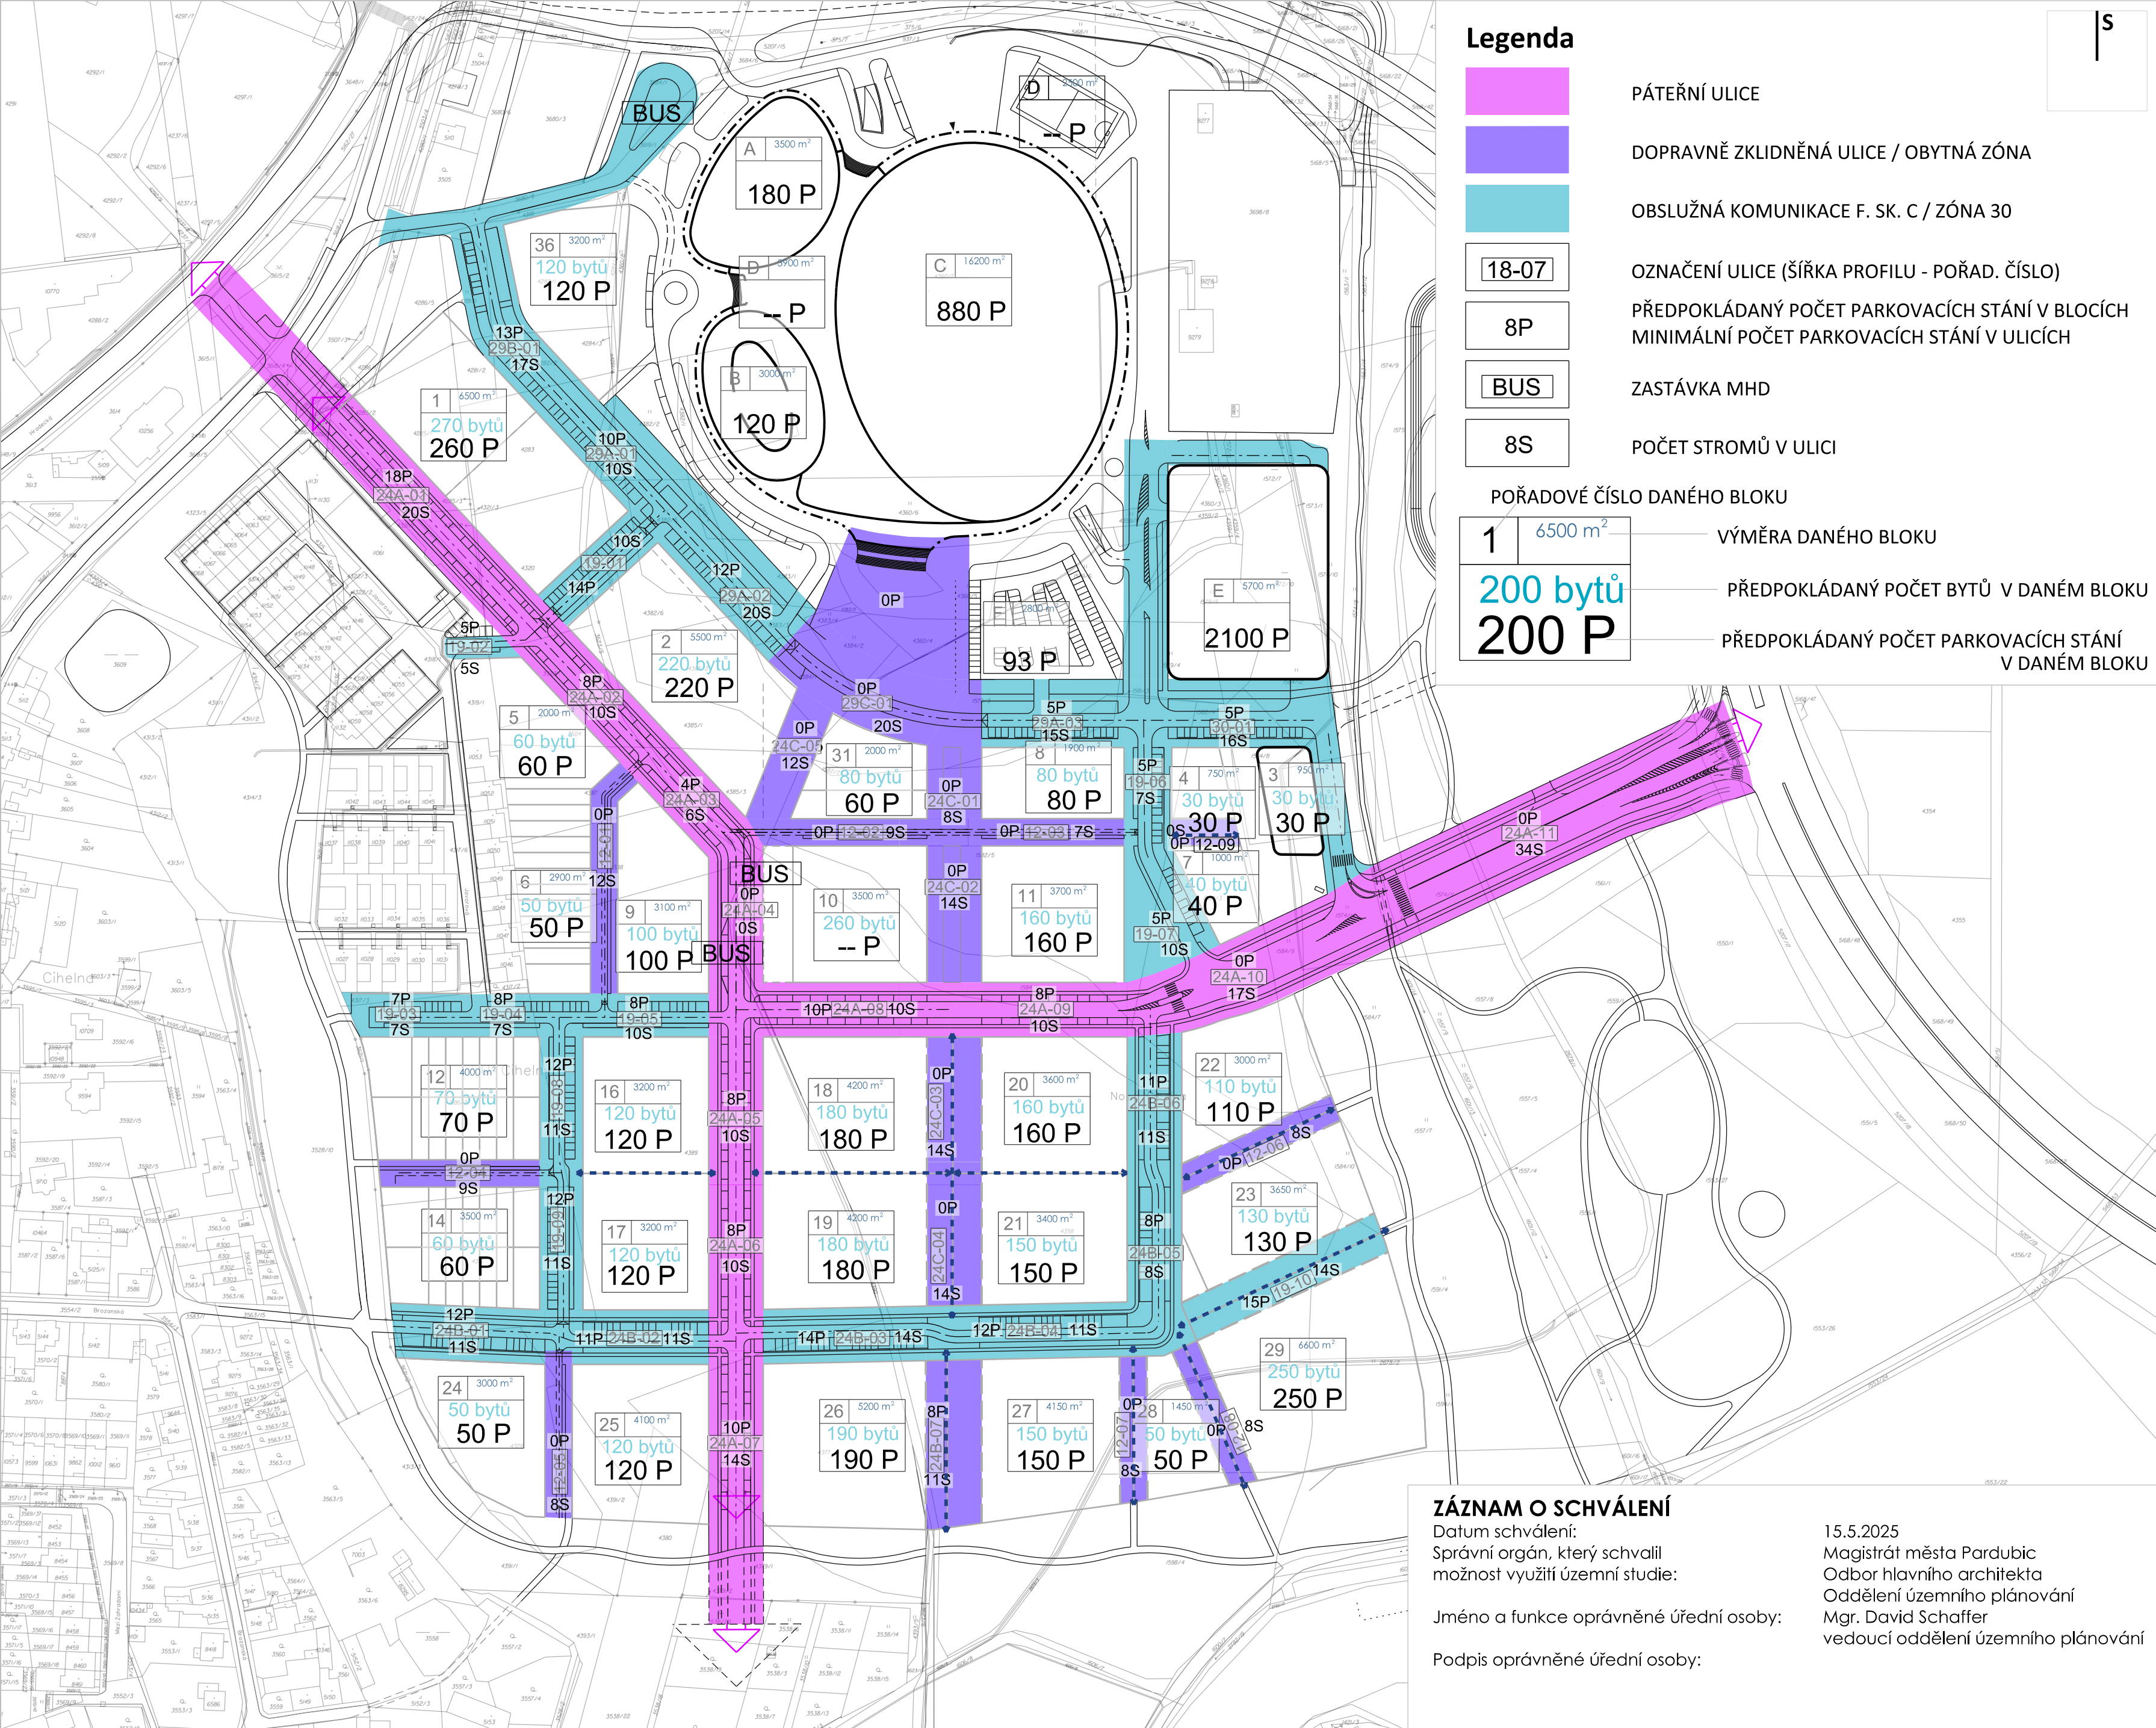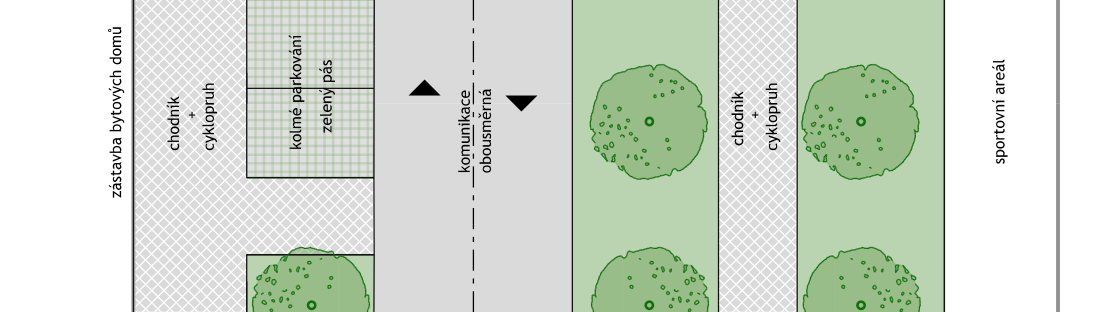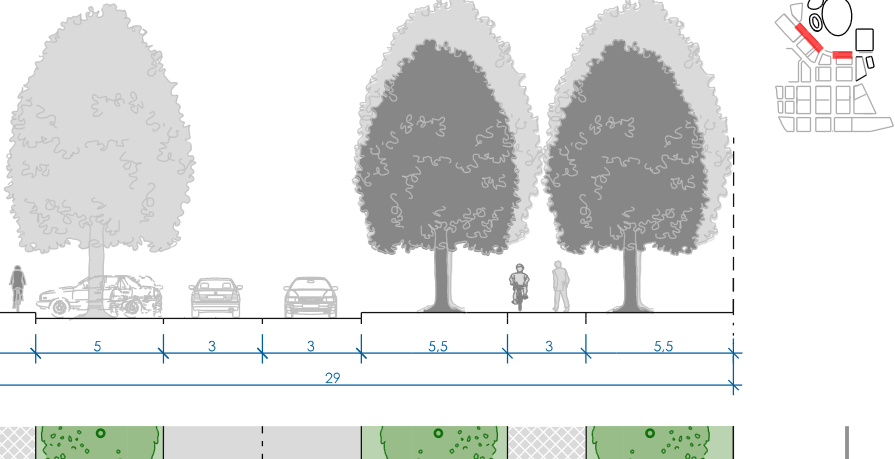

Legenda

- PÁTEŘNÍ ULICE
- DOPRAVNĚ ZKLIDNĚNÁ ULICE / OBYTNÁ ZÓNA
- OBSLUŽNÁ KOMUNIKACE F. SK. C / ZÓNA 30
- 18-07 OZNAČENÍ ULICE (ŠÍŘKA PROFILU - POŘAD. ČÍSLO)
- 8P PŘEDPOKLÁDANÝ POČET PARKOVACÍCH STÁNÍ V BLOCÍCH
- BUS MINIMÁLNÍ POČET PARKOVACÍCH STÁNÍ V ULICÍCH
- 8S ZASTÁVKA MHD
- 8S POČET STROMŮ V ULICI
- 1 | 6500 m² POŘADOVÉ ČÍSLO DANÉHO BLOKU
- 200 bytů
200 P VÝMĚRA DANÉHO BLOKU
- 200 bytů
200 P PŘEDPOKLÁDANÝ POČET BYTŮ V DANÉM BLOKU
- 200 bytů
200 P PŘEDPOKLÁDANÝ POČET PARKOVACÍCH STÁNÍ V DANÉM BLOKU

ZÁZNAM O SCHVÁLENÍ

Datum schválení: 15.5.2025
Správní orgán, který schválil: Magistrát města Pardubic
možnost využití územní studie: Odbor hlavního architekta
Oddělení územního plánování
Jméno a funkce oprávněné úřední osoby: Mgr. David Schaffer
Podpis oprávněné úřední osoby: vedoucí oddělení územního plánování