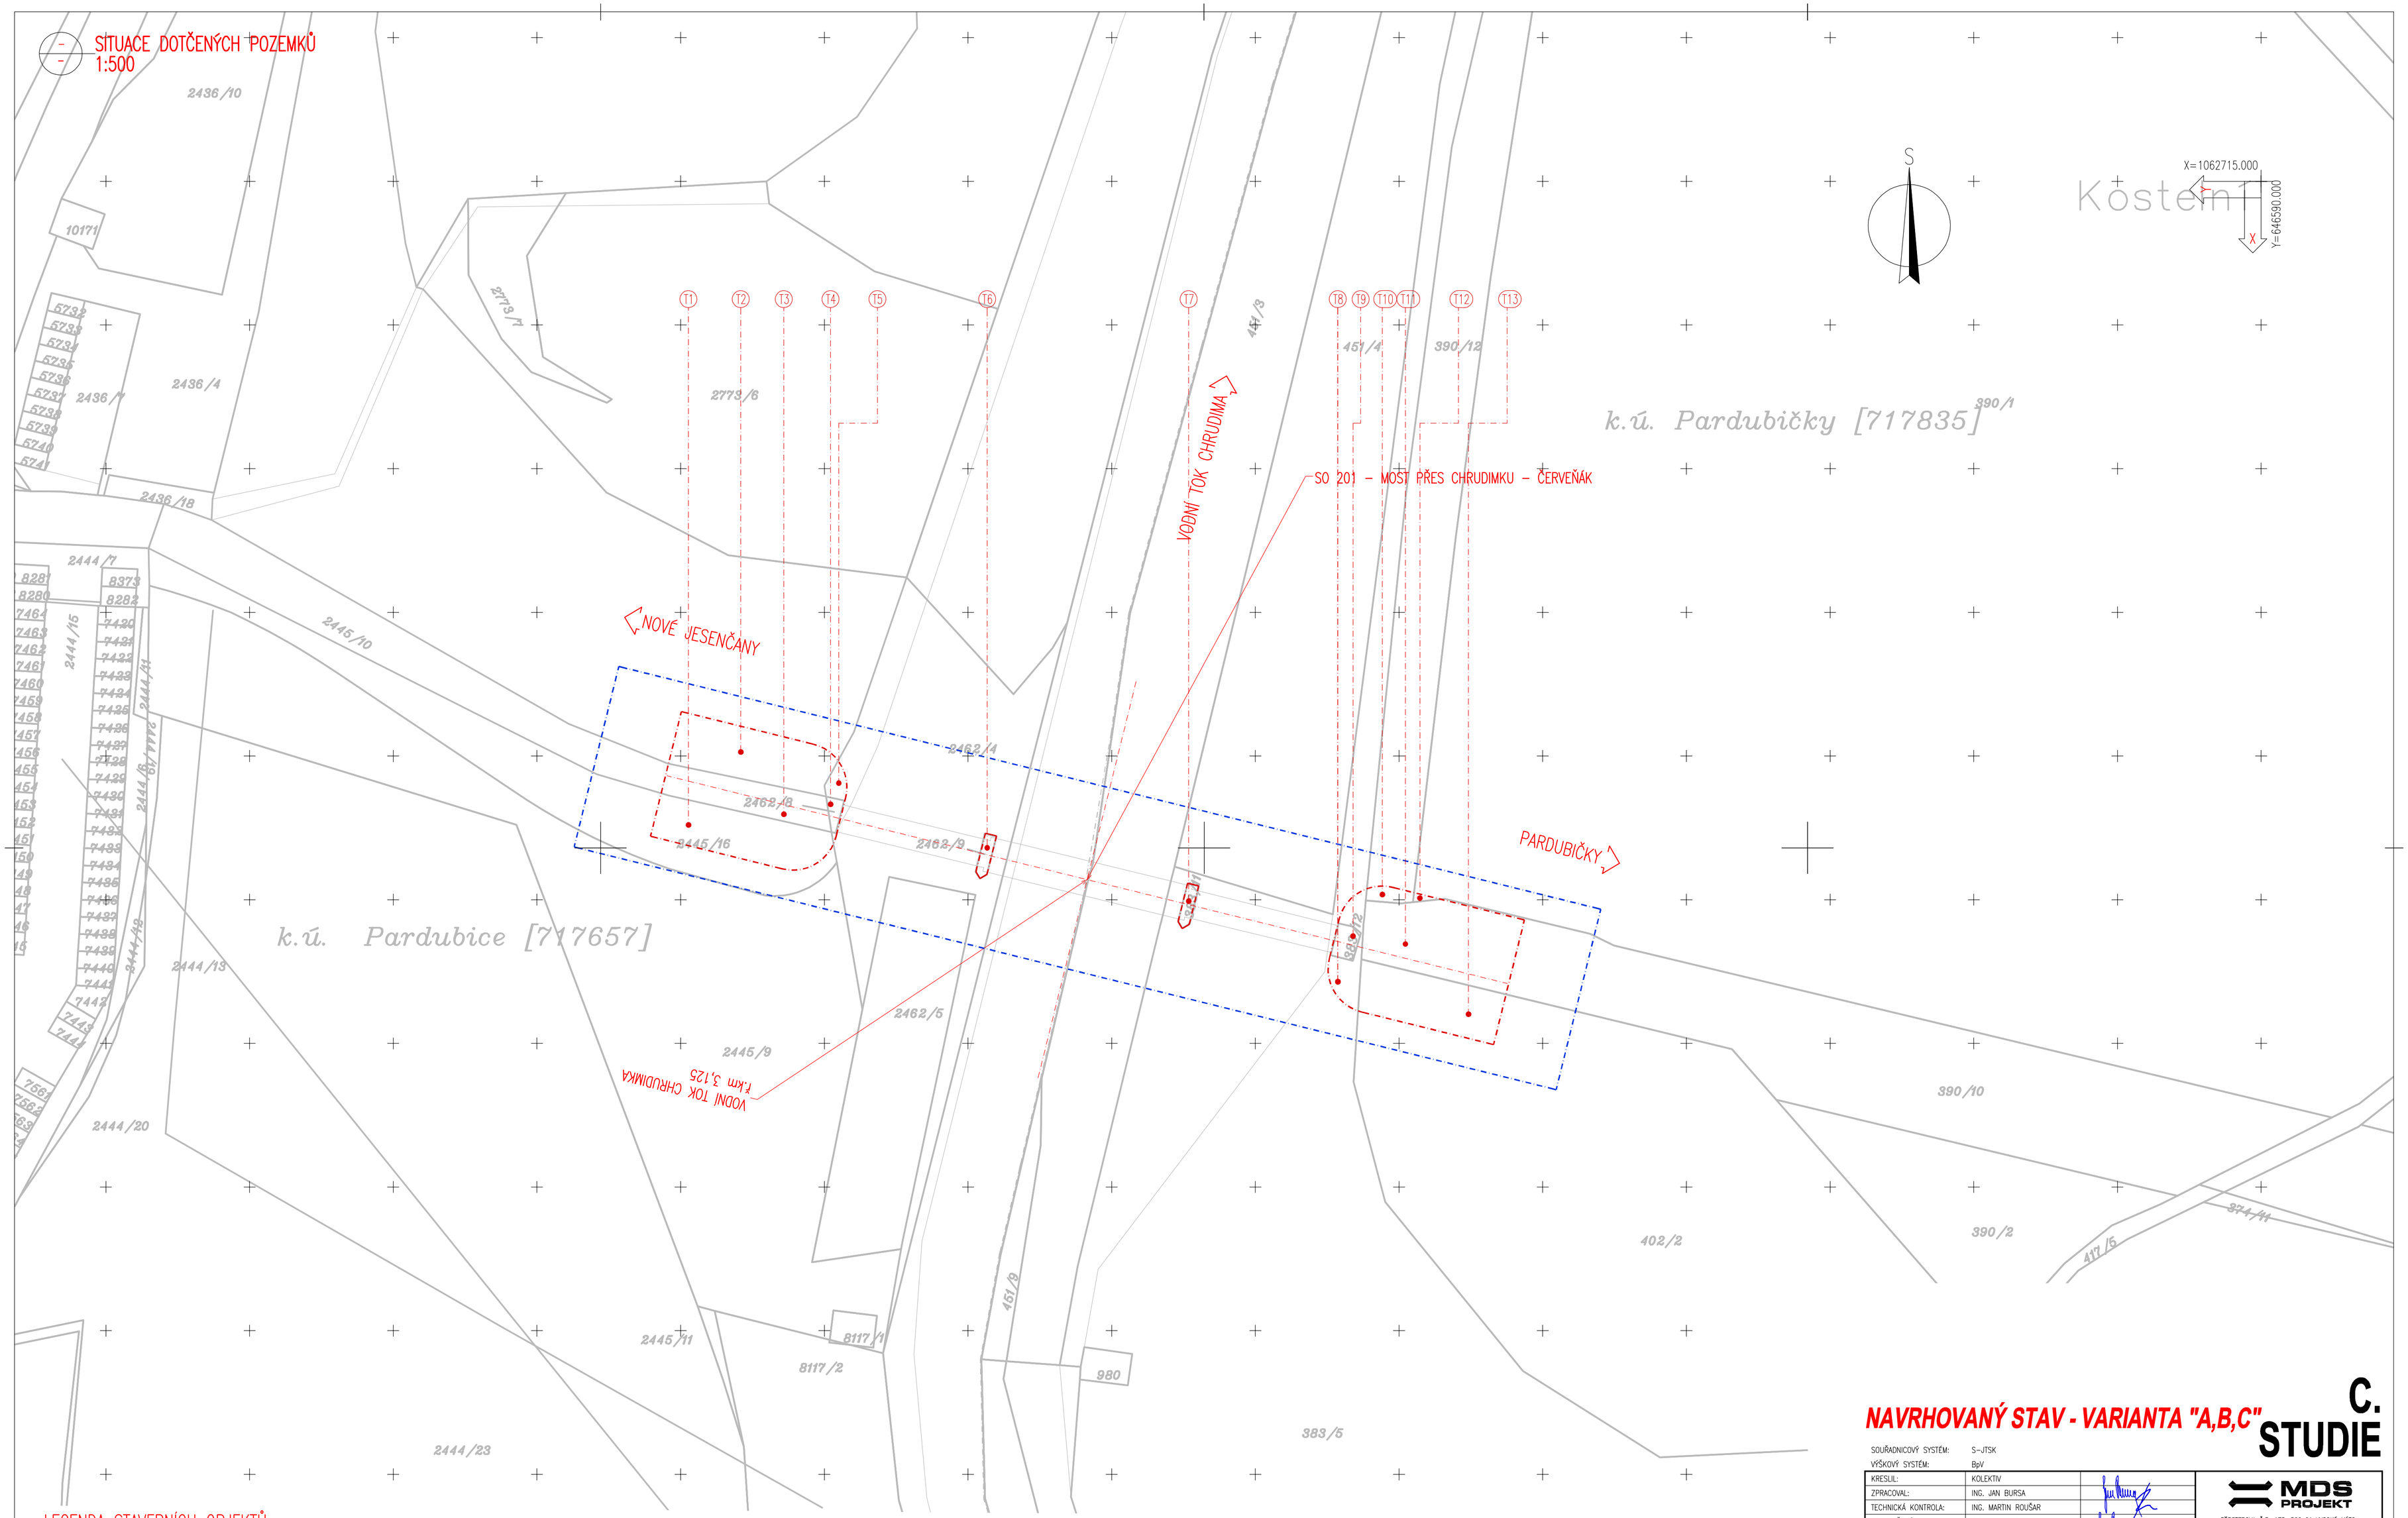

LEGENDA STAVEBNÍCH OBJEKTŮ:

SO 201 – MOST PŘES CHRUDIMKU – ČERVEŇÁK

LEGENDA STÁVAJÍCÍ STAV :

- HRANY PLOCH, BUDOV, ROZHRANÍ POVRCHŮ, KULTUR ATD.
- ZAMĚŘENÉ BUDOVY
- HRANICE KATASTRU
- OR. ZÁKRES DLE KN
- 146/15 ČÍSLA POZEMKŮ DLE KN

LEGENDA STÁVAJÍCÍCH INŽENÝRSKÝCH SÍTÍ:

SDĚLOVACÍ VEDENÍ ČESKÁ TELEKOMUNIKAČNÍ INFRASTRUKTURA A.S. (CETIN)
ELEKTRICKÉ VEDENÍ NN PODZEMNÍ – ČEZ DISTRIBUCE a.s.
ELEKTRICKÉ VEDENÍ NN NADZEMNÍ – ČEZ DISTRIBUCE a.s.
PODZEMNÍ VODOVOD – VODOVODY A KANALIZACE PARDUBICE A.S.
ODVODNĚNÍ TRATI – VODOVODY A KANALIZACE PARDUBICE A.S.
SDĚLOVACÍ VEDENÍ – FASTPORT A.S.
HORKOVOD – ELEKTRÁRNY OPATOVICE, A.S.
STL PLYNOVOD – GRIDSERVICES S.R.O.
EL. NN VO – SLUŽBY MĚSTA PARDUBIC A.S.

LEGENDA NOVÝ STAV:

- OSA KOMUNIKACE
- NAVRHOVANÝ STAV
- HRANICE TRVALÉHO ZÁBORU POZEMKŮ STAVBOU
- HRANICE DOČASNÉHO ZÁBORU POZEMKŮ STAVBOU

MĚŘÍTKO:

1:500

m 0,5 1,0 1,5 2,0 2,5

NAVRHOVANÝ STAV - VARIANTA "A,B,C"

C. STUDIE

SOUŘADNICOVÝ SYSTÉM: S–JTSK
VÝŠKOVÝ SYSTÉM: BpV

KRESLIL:	KOLEKTIV	
ZPRACOVAL:	ING. JAN BURSA	
TECHNICKÁ KONTROLA:	ING. MARTIN ROUŠAR	
ZODPOVĚDNÝ PROJEKTANT:	ING. JAN BURSA	
HLAVNÍ PROJEKTANT:	ING. JAN BURSA	
KRAJ: PARDUBICKÝ	OKRES: PARDUBICE	OBEC: PARDUBICE

MDS PROJEKT
FÖRSTEROVA Č.P. 175, 566 01 VYSOKÉ MÝTO
EMAIL: MDS@MDSPROJEKT.CZ

INVESTOR: MAGISTRÁT MĚSTA PARDUBIC, PERNŠTÝNSKÉ NÁMĚSTÍ 1 , 530 21 PARDUBICE

AKCE:
STUDIE PROVEDITELNOSTI – MOST ČERVEŇÁK

OBJEKT: C – PODKLADY A PRŮZKUMY

OBSAH:
SITUACE DOTČENÝCH POZEMKŮ

STUPEŇ:	STUDIE
ZAK.ČÍSLO:	2189–20–1
ARCHIVNÍ ČÍSLO:	2189
DATUM:	03/2020
FORMÁT:	8xA4
MĚŘÍTKO:	1:500
ČÍSLO SOUPRAVY:	ČÍSLO PŘÍLOHY: C.3.1.