

# ODŮVODNĚNÍ ÚP BARCHOV ÚPLNÉ ZNĚNÍ PO VYDÁNÍ ZMĚN Č. 1 A 2

## Legenda

- stav návrh
- hranice řešeného území
  - hranice navazujících katastrálních území
  - zastavěné území k 10. 7. 2023
  - zastavitelná plocha
  - plocha přestavby
  - plocha změn v krajině
  - koridor nad plochami s rozdílným způsobem využití z nadřazené dokumentace
  - koridor nad plochami s rozdílným způsobem využití vymezený územním plánem

## Plochy s rozdílným způsobem využití

- BI - bydlení individuální
- BH - bydlení hromadné
- OV - občanské vybavení veřejné
- OK - občanské vybavení komerční
- OS - občanské vybavení - sport
- PU - veřejná prostranství všeobecná
- ZP - zeleň - parky a parkové upravené plochy
- ZZ - zeleň - zahrady a sady
- ZK - zeleň krajinná
- SV - smíšené obytné venkovské
- DS - doprava silniční
- TU - technická infrastruktura všeobecná
- VD - výroba drobná a služby
- VZ - výroba zemědělská a lesnická
- VE - výroba energie z obnovitelných zdrojů
- WT - vodní a vodních toků
- AU - zemědělské všeobecné
- LU - lesní všeobecné
- NU - přírodní všeobecné
- MU - smíšené nezastavěného území všeobecné

## Územní systém ekologické stability (ÚSES)

- regionální biocentrum (RBC)
- regionální biokoridor (RBK)
- lokální biocentrum (LBC)
- lokální biokoridor (LBK)
- interakční prvek, liniová zeleň

## Vybrané prvky koncepce dopravní infrastruktury

- kommunikace III. třídy
- polní cesta
- značená cyklostezka


## Limity využití území

- pásmo 50 m od okraje lesa
- ochranné pásmo silnice III. třídy
- ochranné pásmo Letiště Pardubice
- ochranné pásmo radiolokačního prostředku
- koridor podzemních sítí MO ČR
- polní letiště Barchov (plocha pro vzlet a přistání)
- ochranné pásmo produktovodu
- ochranné pásmo katodové ochrany produktovodu
- bezpečnostní pásmo plynovodu
- ochranné pásmo plynovodů
- bezpečnostní pásmo katodové ochrany plynovodu
- ochranné pásmo katodové ochrany plynovodu
- ochranné pásmo vrchního vedení VN, VVN
- ochranné pásmo trafostanice VN/NN
- území s archeologickými nálezy (ÚAN II.)
- historicky významná stavba
- stará zátěž území
- záplavové území Q100
- aktivní zóna záplavového území
- hlavní odvodňovací zařízení otevřené
- hlavní odvodňovací zařízení zatrubněné

## Vybrané prvky koncepce dopravní infrastruktury

- kommunikace III. třídy
  - polní cesta
  - značená cyklostezka
- ## Vybrané prvky koncepce technické infrastruktury
- trasa produktovodu
  - katodová a anodová ochrana produktovodu
  - trasa plynovodu STL
  - trasa plynovodu VTL
  - trasa plynovodu VVTL
  - regulační stanice plynu VTL/STL
  - regulační stanice plynu VVTL/VTL
  - ostatní technologické objekty zásobování plynem
  - trasa vrchního vedení VN
  - trasa kabelového vedení VN
  - trasa vrchního vedení VVN
  - trafostanice (elektrická stanice VN/NN)
  - trasa vodovodu
  - vodní zdroj
  - trasa kanalizace
  - čistírna odpadních vod (ČOV)
  - přecherčpávací stanice (PČS)
  - kommunikační vedení
  - radiový směrový spoj
- ## Vybrané prvky fyzické geografie
- plochy lesů hospodářských

Celé řešené území se nachází v Leteckém koridoru TSA (prostor pro letání v malých a přízemních výškách).  
 Celé řešené území se nachází v OP leteckých pozemních zařízení radionavigačních (OP radaru SRE Pardubice, OP radaru SRE Čáslav, OP radaru PVO Nepolisy).  
 Celé řešené území je územím MCTR - vojenský letecký okresek.  
 Celé řešené území leží v oblasti krajinného rázu Chrudimsko - Vysokomytsko.  
 Celé řešené území je územím s archeologickými nálezy.  
 Celé správní území je zájmovým územím Ministerstva obrany z hlediska povolování vyjmenovaných druhů staveb.  
 Celé správní území obce je situováno v ochranném pásmu Letiště Pardubice, zařízení Ministerstva obrany.

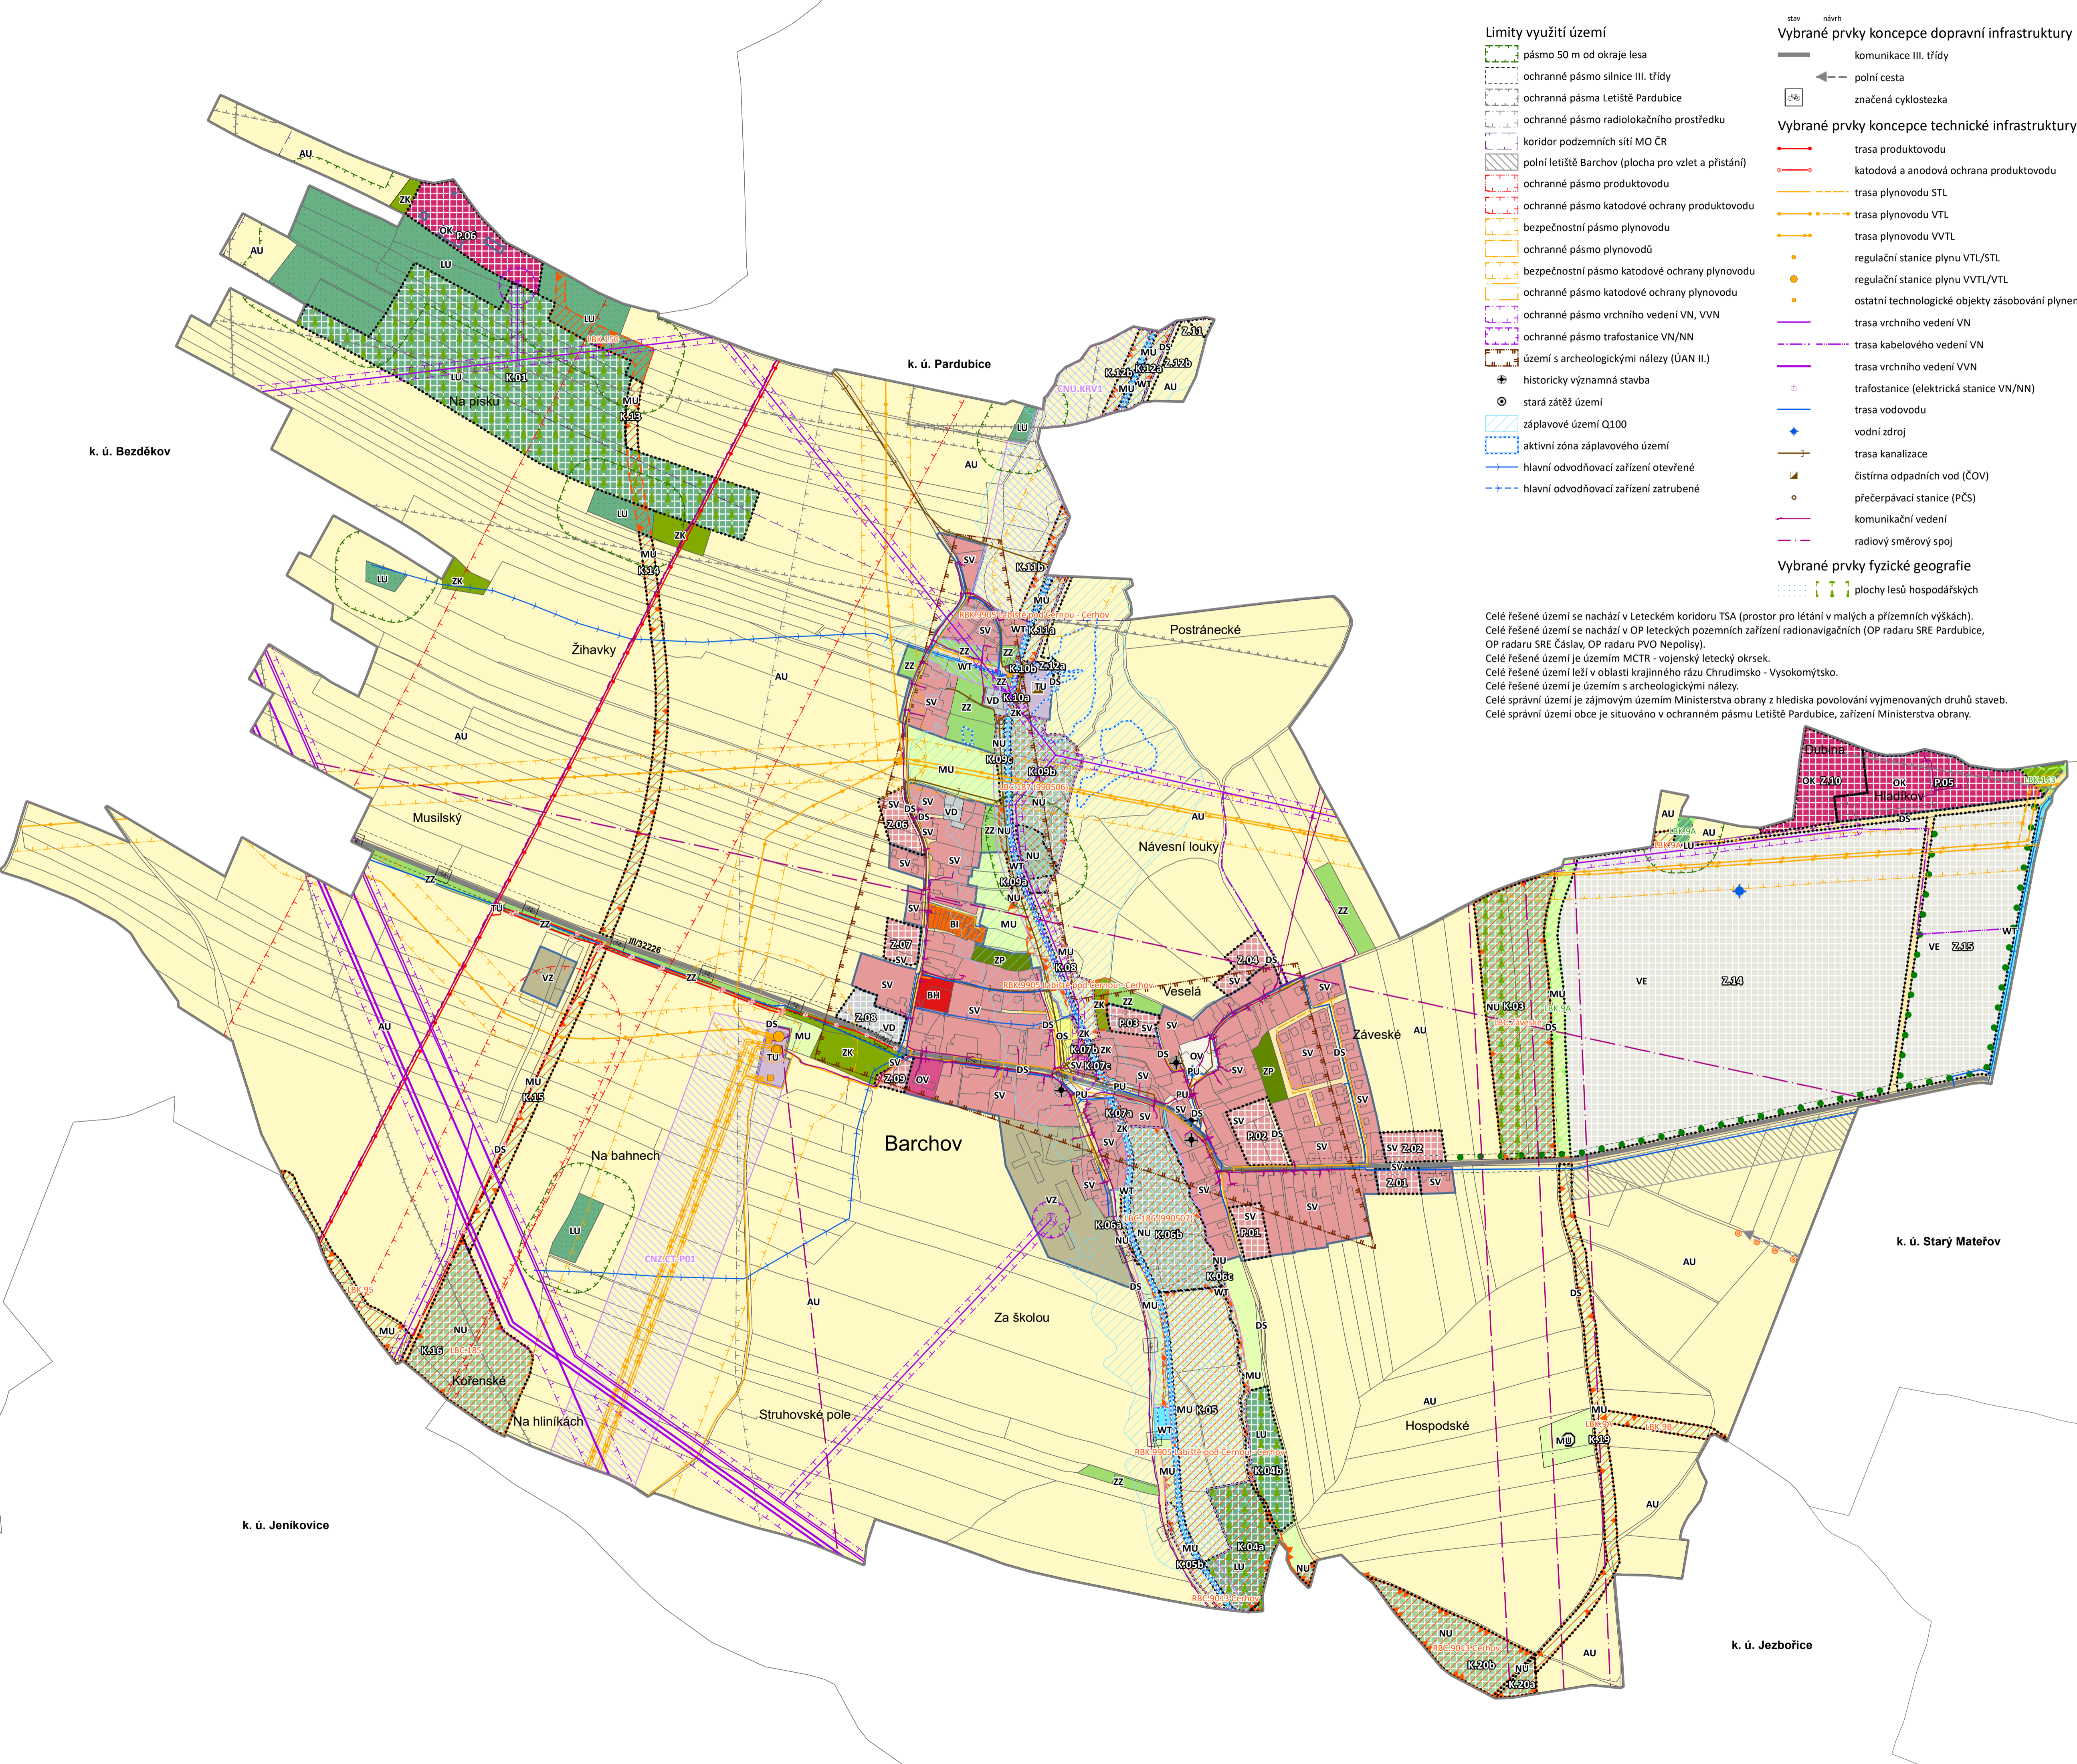

## ÚZEMNÍ PLÁN BARCHOV

### ÚPLNÉ ZNĚNÍ PO VYDÁNÍ ZMĚN Č. 1 A 2

č. výkresu B2.1 GRAFICKÁ ČÁST ODŮVODNĚNÍ ÚZEMNÍHO PLÁNU měřítko 1 : 5 000

### KOORDINAČNÍ VÝKRES

ZADAVATEL Obec Barchov, Barchov 68, 530 02 Pardubice 2

POŘIZOVATEL Obecní úřad Barchov, Barchov 68, 530 02 Pardubice 2

ZPRACOVATEL Atelier Kontext s.r.o., Nad Zámečkem 385/39, 150 00 Praha 5

ZODPOVĚDNÝ PROJEKTANT Ing. arch. Alena Švandlíková

osvědčení ČKA č. 04 545, autorizace pro obor územní plánování (A.2)

podpis autorizované osoby a otisk autorizačního razítka

autorský tým Ing. arch. Alena Švandlíková  
RNDr. Ing. Miroslav Vrtiška, Ph.D.

DATUM listopad 2023