KOORDINAČNÍ VÝKRES - TECHNICKÁ INFRASTRUKTURA 5

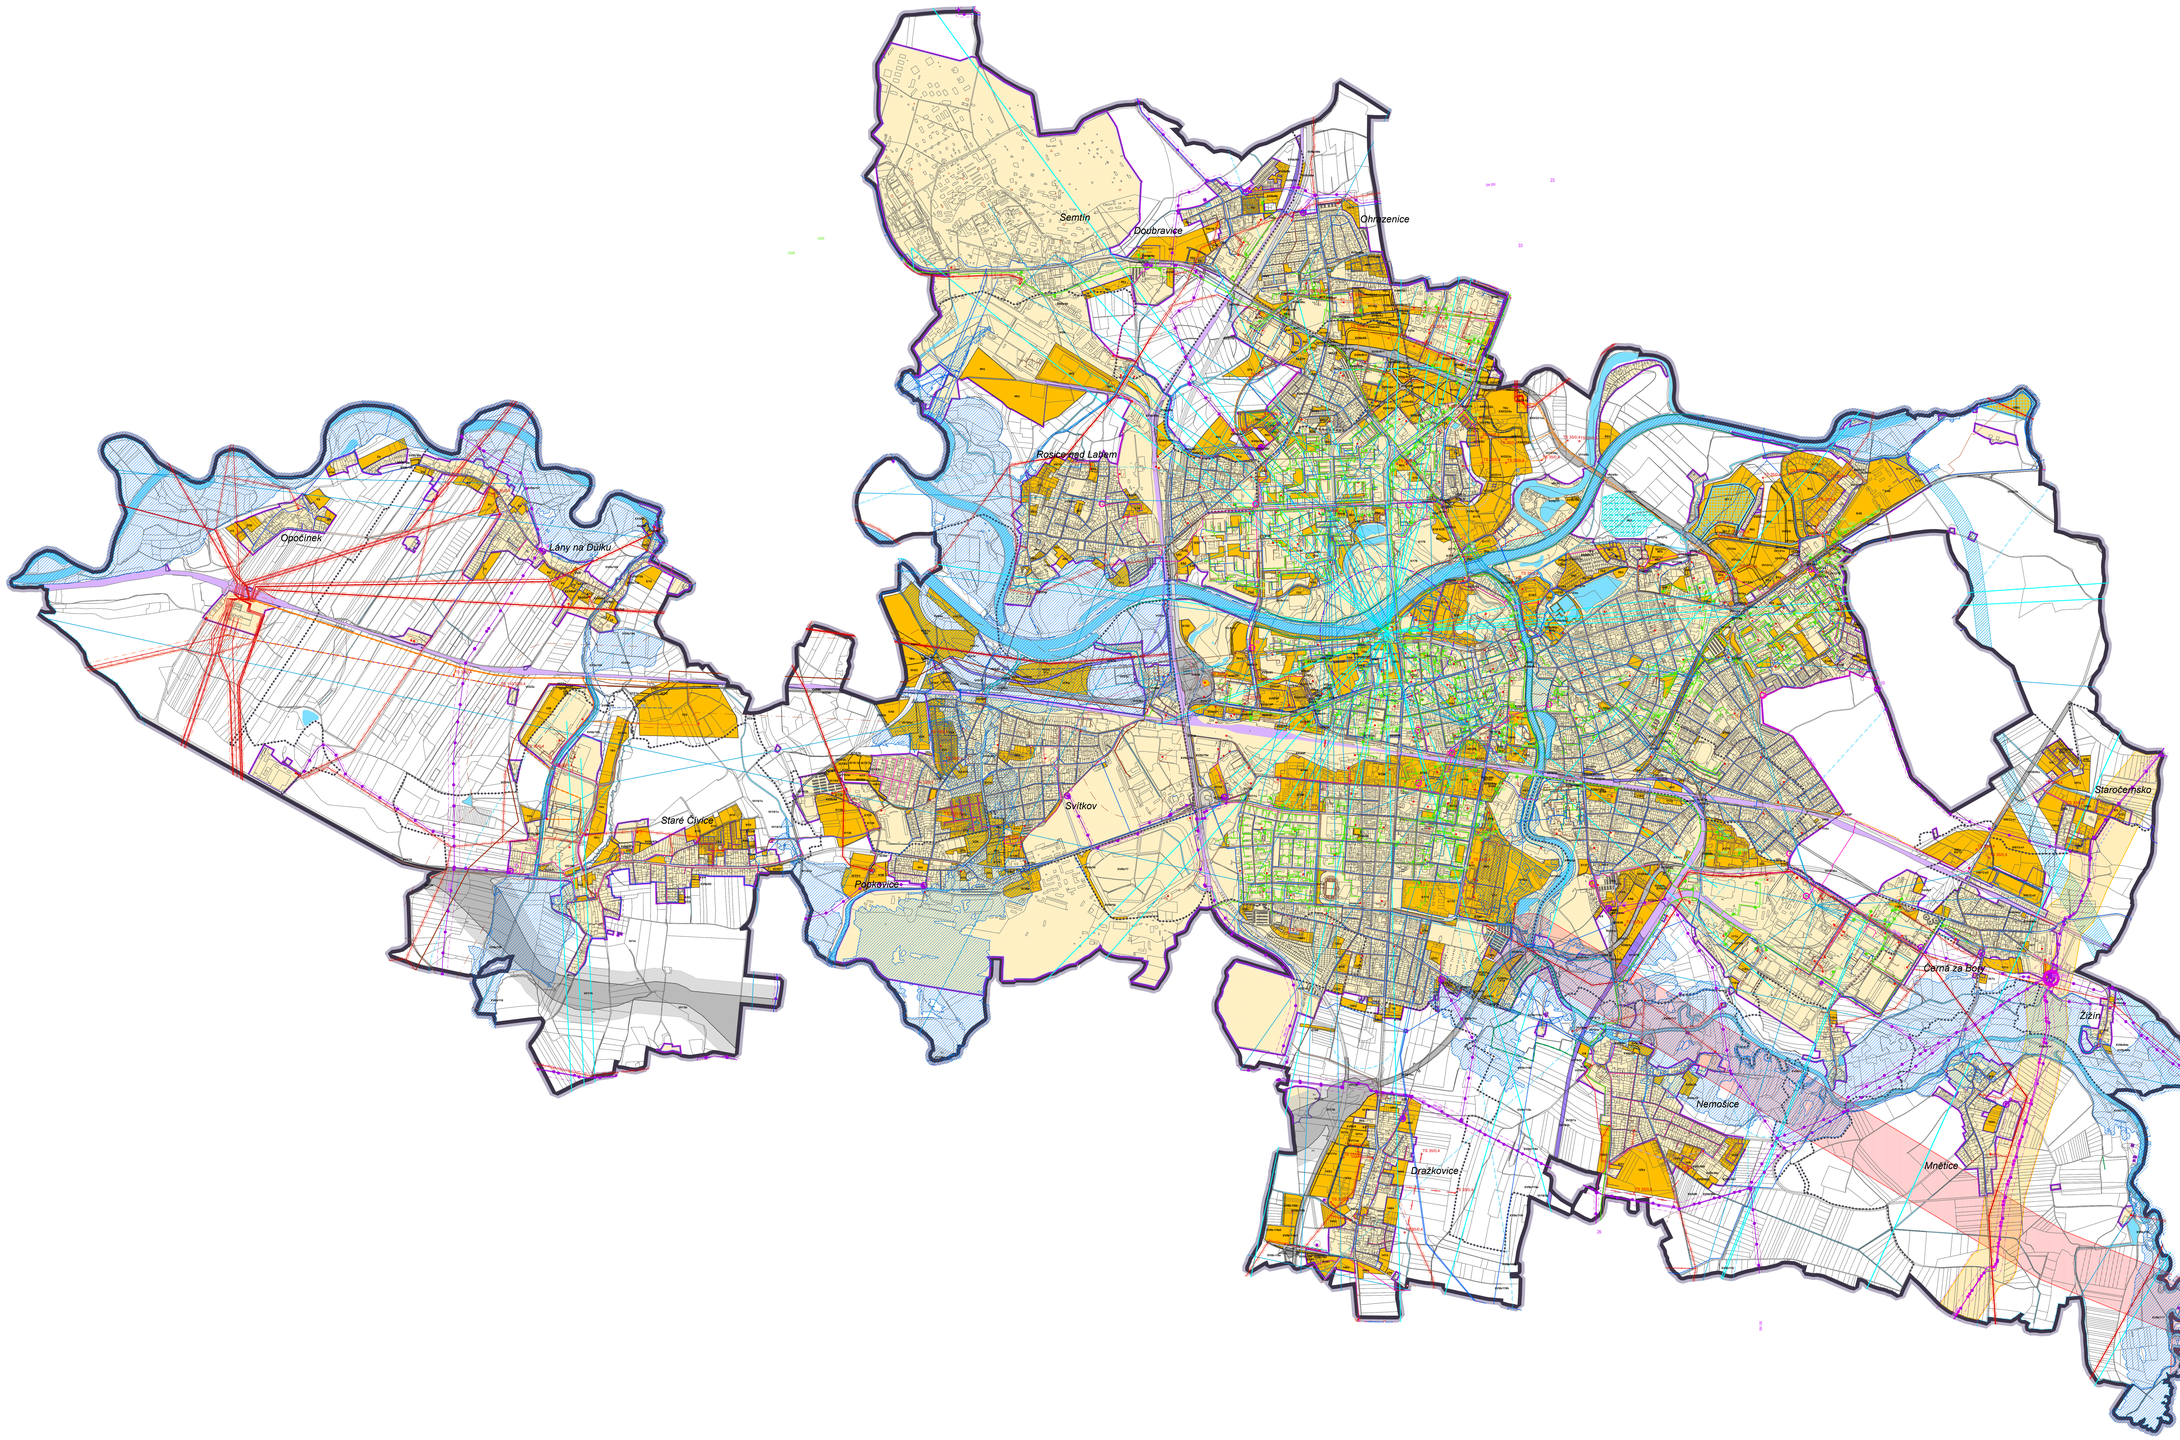

ZÁZNAM O ÚČINNOSTI

správní orgán, který poslední změnu č. XXII územního plánu vydal:
Zastupitelstvo města Pardubice

pořadové číslo poslední změny:
XXII

datum nabytí účinnosti poslední změny:

pořizovatel:
Magistrát města Pardubice, Odbor hlavního architekta, Oddělení územního plánování

jméno, příjmení a funkce oprávněné úřední osoby pořizovatele:
Mgr. David Schaffer, vedoucí oddělení územního plánování

podpis oprávněné úřední osoby pořizovatele a otisk úředního razítka:

TECHNICKÁ INFRASTRUKTURA - KANALIZACE
stav | návrh | územní rezerva | území využití

- Stoky veřejné gravitační
- Tlaková kanalizace
- Výtlak odpadních vod
- Odlehčovací stoky
- Čerpací stanice
- Objekty na kanalizační síti

TECHNICKÁ INFRASTRUKTURA - VODOVOD
stav | návrh | územní rezerva | území využití

- Vodovodní řady

TECHNICKÁ INFRASTRUKTURA - HORKOVOD
stav | návrh | územní rezerva | území využití

- Horkovodní síť
- Předávací stanice teplovodu

TECHNICKÁ INFRASTRUKTURA - PLYNOVOD
stav | návrh | územní rezerva | území využití

- Plynovod STL
- Plynovod VTL
- Plynovod VVTL
- Regulační stanice STL
- Regulační stanice VTL
- Regulační stanice VVTL
- Bezpečnostní pásmo plynovodu
- koridor pro VVTL plynovod
- Plynovod VTL ke zrušení

TECHNICKÁ INFRASTRUKTURA - PRODUKTOVOD
stav | návrh | územní rezerva | území využití

- Produktovod
- Ochranné pásmo produktovodu

TECHNICKÁ INFRASTRUKTURA - ZÁSOBOVÁNÍ ELEKTRICKOU ENERGIÍ
stav | návrh | územní rezerva | území využití

- Nadzemní vedení NN
- Nadzemní vedení VN
- Nadzemní vedení VVN
- Nadzemní vedení ZVN
- 22/0,4 Trafostanice
- Ochranné pásmo nadzemního vedení a zařízení
- Koridor pro nadzemní vedení elektro 2x110kV
- Kabelové vedení 35 kV
- Kabelové vedení 10 kV
- Kabelové vedení 110 kV
- Nadzemní vedení ke zrušení

TECHNICKÁ INFRASTRUKTURA - ZÁSOBOVÁNÍ ELEKTRICKOU ENERGIÍ
stav | návrh | územní rezerva | území využití

- Radiové směrové spoje - České radiokomunikace a.s.
- Radiové směrové spoje - ostatní
- Ochranné pásmo telekomunikační ústředny
- Ochranná pásma letových pozemních zařízení radionavigačních

VODNÍ HOSPODÁŘSTVÍ
stav | návrh | územní rezerva | území využití

- Záplavové území Q100
- Územní rezerva pro umělý kanál a související zařízení
- Protipovodňová opatření - hrázky
- Protipovodňová opatření - hrázky - navržené územním plánem
- Ostatní protipovodňová opatření, suchý poldr
- Ochranné pásmo 2a vodního zdroje Nemošice

ČLENĚNÍ PLOCH
stav | návrh | územní rezerva | území využití

- Plochy zeleň
- Vybraná komunikační síť
- Železnice
- Vodní plochy a toky

ZÁKLADNÍ ČLENĚNÍ
zrušení | nový

- Hranice správního území
- Hranice řešeného území
- Hranice katastrálního území
- Zastavitelná plocha
- Plocha přestavby
- Hranice zastavěného území
- 125/a Označení ploch změn (rozvojové plochy, plochy navržené ke změnám využití)

ÚZEMNÍ PLÁN MĚSTA PARDUBICE

ÚPLNÉ ZNĚNÍ PO TĚCHTO ZMĚNÁCH:
I., II. III., IV., V., VI., VI.A, VII., VII.A, VIII., IX., X., XII., XV., XVIIa., XVIII., XVIIb., XVIIb-1., XXI., XX., XXII.

5. KOORDINAČNÍ VÝKRES - TECHNICKÁ INFRASTRUKTURA

ZHOTOVITEL
STUDIO MAP s.r.o
Ing. Jan Šima, Ing. arch. Štěpánka Ťuková

MĚŘÍTKO
1 : 12 000

PŘÍLOHA ČÍSLO 2