

stav	návrh
	hranice řešeného území
	zastavitelná plocha
	transformační plocha
	koridor nad plochami s RZV z nadřazené dokumentace pro doprav. infrastrukturu
	koridor nad plochami s RZV vymezený územním plánem pro doprav. infrastrukturu
	koridor plošně vymezený z nadřazené dokumentace pro doprav. infrastrukturu

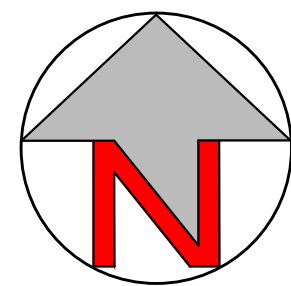
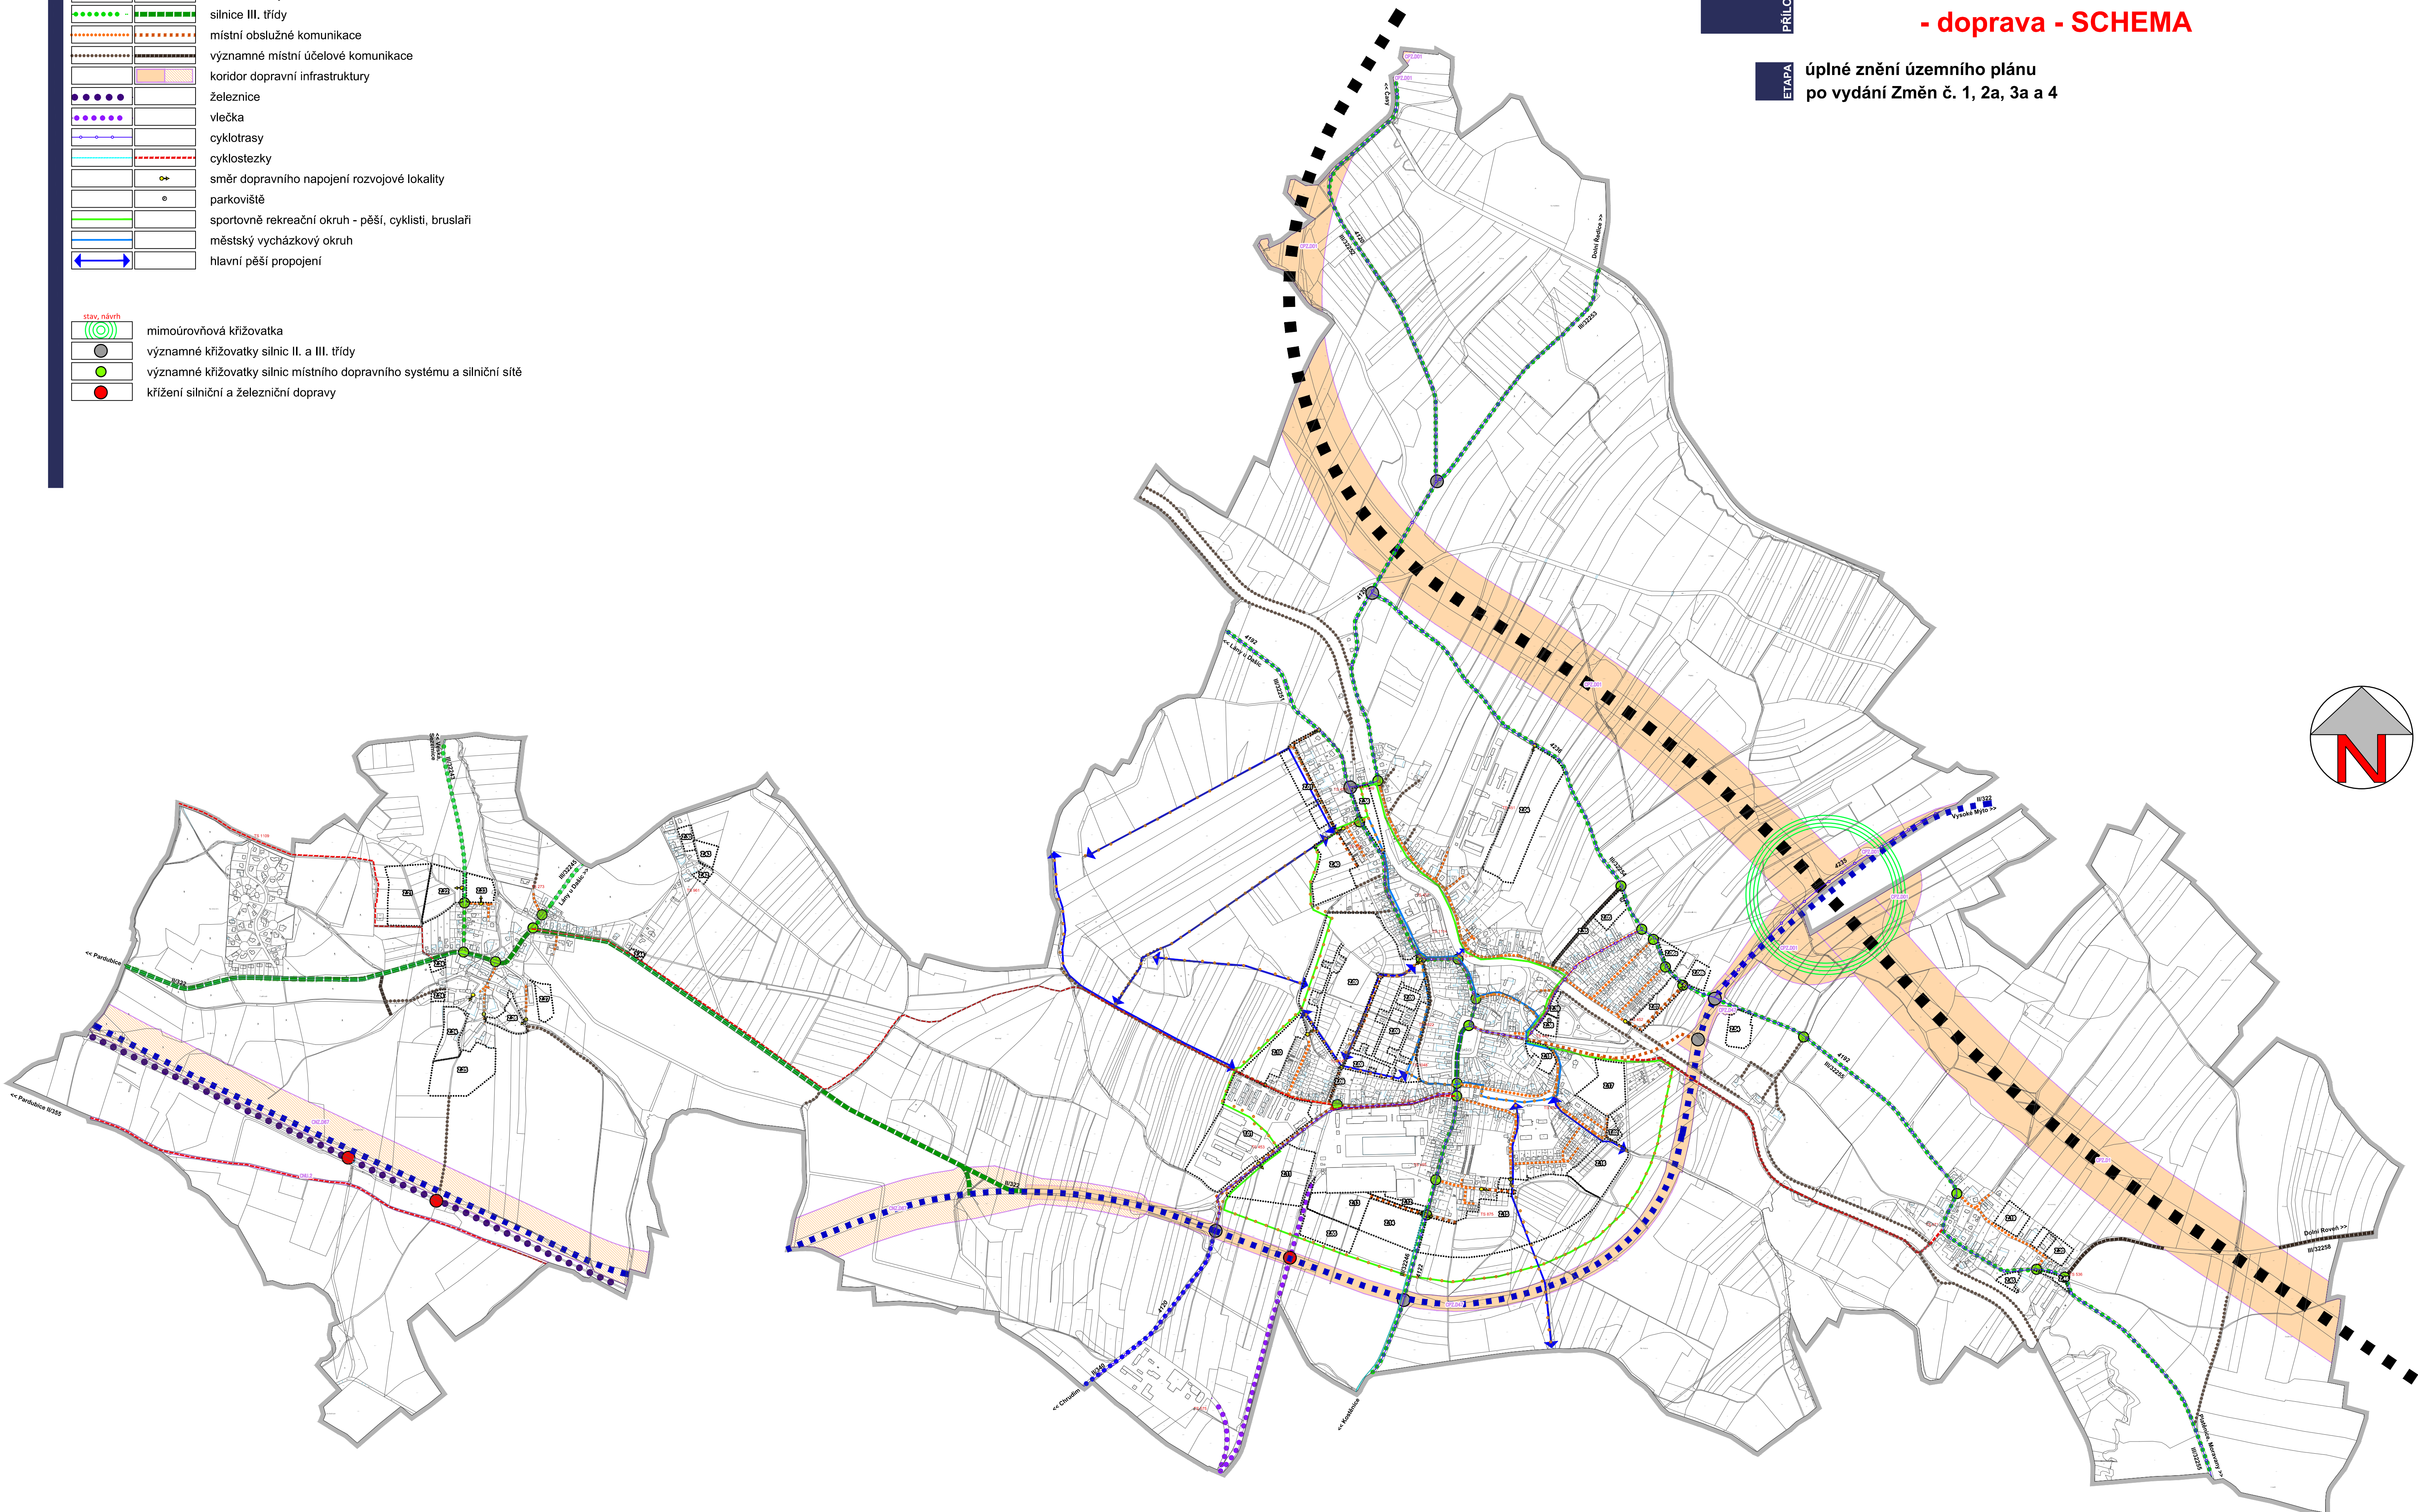
stav	návrh
	dálnice D35
	silnice II. třídy
	silnice III. třídy
	místní obslužné komunikace
	významné místní účelové komunikace
	koridor dopravní infrastruktury
	železnice
	vlečka
	cyklotrasy
	cyklostezky
	směr dopravního napojení rozvojové lokality
	parkoviště
	sportovně rekreační okruh - pěší, cyklisti, bruslaři
	městský vycházkový okruh
	hlavní pěší propojení

stav	návrh
	mimoúrovňová křižovatka
	významné křižovatky silnic II. a III. třídy
	významné křižovatky silnic místního dopravního systému a silniční sítě
	křížení silniční a železniční dopravy

DOPRAVA

ÚZEMNÍ PLÁN
DAŠICE

GRAFICKÁ ČÁST ÚP - M 1 : 10 000

I.B2b - KONCEPCE VEŘ. INFRASTRUKTURY
- doprava - SCHEMAúplné znění územního plánu
po vydání Změn č. 1, 2a, 3a a 4

ZÁZNAM O ÚČINNOSTI

Správní orgán, který Změnu č. 3a a 4 územního plánu vydal:	ZASTUPITELSTVO MĚSTA DAŠICE Dne 20. 08. 2025, pod č. usnesení 2017/2025 a 2018/2025
Pořadové číslo poslední změny ÚP:	3a, 4
Datum nabytí účinnosti Změny č. 3a a 4 ÚP:	09. 09. 2025
Jméno, příjmení, funkce oprávněné úřední osoby pořizovatele:	Pavla Židková, starostka města
Podpis oprávněné úřední osoby pořizovatele:	Otisk úředního razítka:
Pavla Židková, starostka města	

Objednatel :
Město Dašice
Pořizovatel:
Městský úřad Dašice
Zhotovitel :
Atelier AURUM s.r.o., PardubiceZodpovědný projektant : Ing. Pavel Petřů
Zpracovatelský kolektiv : Ing. arch. Ivana Petřů
Ing. Pavel Petřů
Ing. arch. Dana Suchánková
Ing. arch. Jana Pulpytlová
Ing. Anna Vogelovázakázka : Z24/07 a Z25/04
etapa: ÚPLNÉ ZNĚNÍ
datum : 08/2025
měřítko : 1 : 10 000ÚZEMNÍ PLÁN DAŠICE
úplné znění územního plánu po vydání Změn č. 1, 2a, 3a a 4

VEREJNÁ INFRASTRUKTURA - doprava - schema

příloha č.:

I.B2b