

ÚZEMNÍ PLÁN

ZMĚNA č. 1

PRÍLOHA

GRAFICKÁ ČÁST ZMĚNY ÚP - M 1 : 5 000

ETAPA

I.B2b - VEŘEJNÁ INFRASTRUKTURA
- energetika, doprava

ÚZEMNÍ PLÁN



ZMĚNA č. 1

PRÍLOHA

GRAFICKÁ ČÁST ZMĚNY ÚP - M 1 : 5 000

ETAPA

I.B2b - VEŘEJNÁ INFRASTRUKTURA
- energetika, doprava

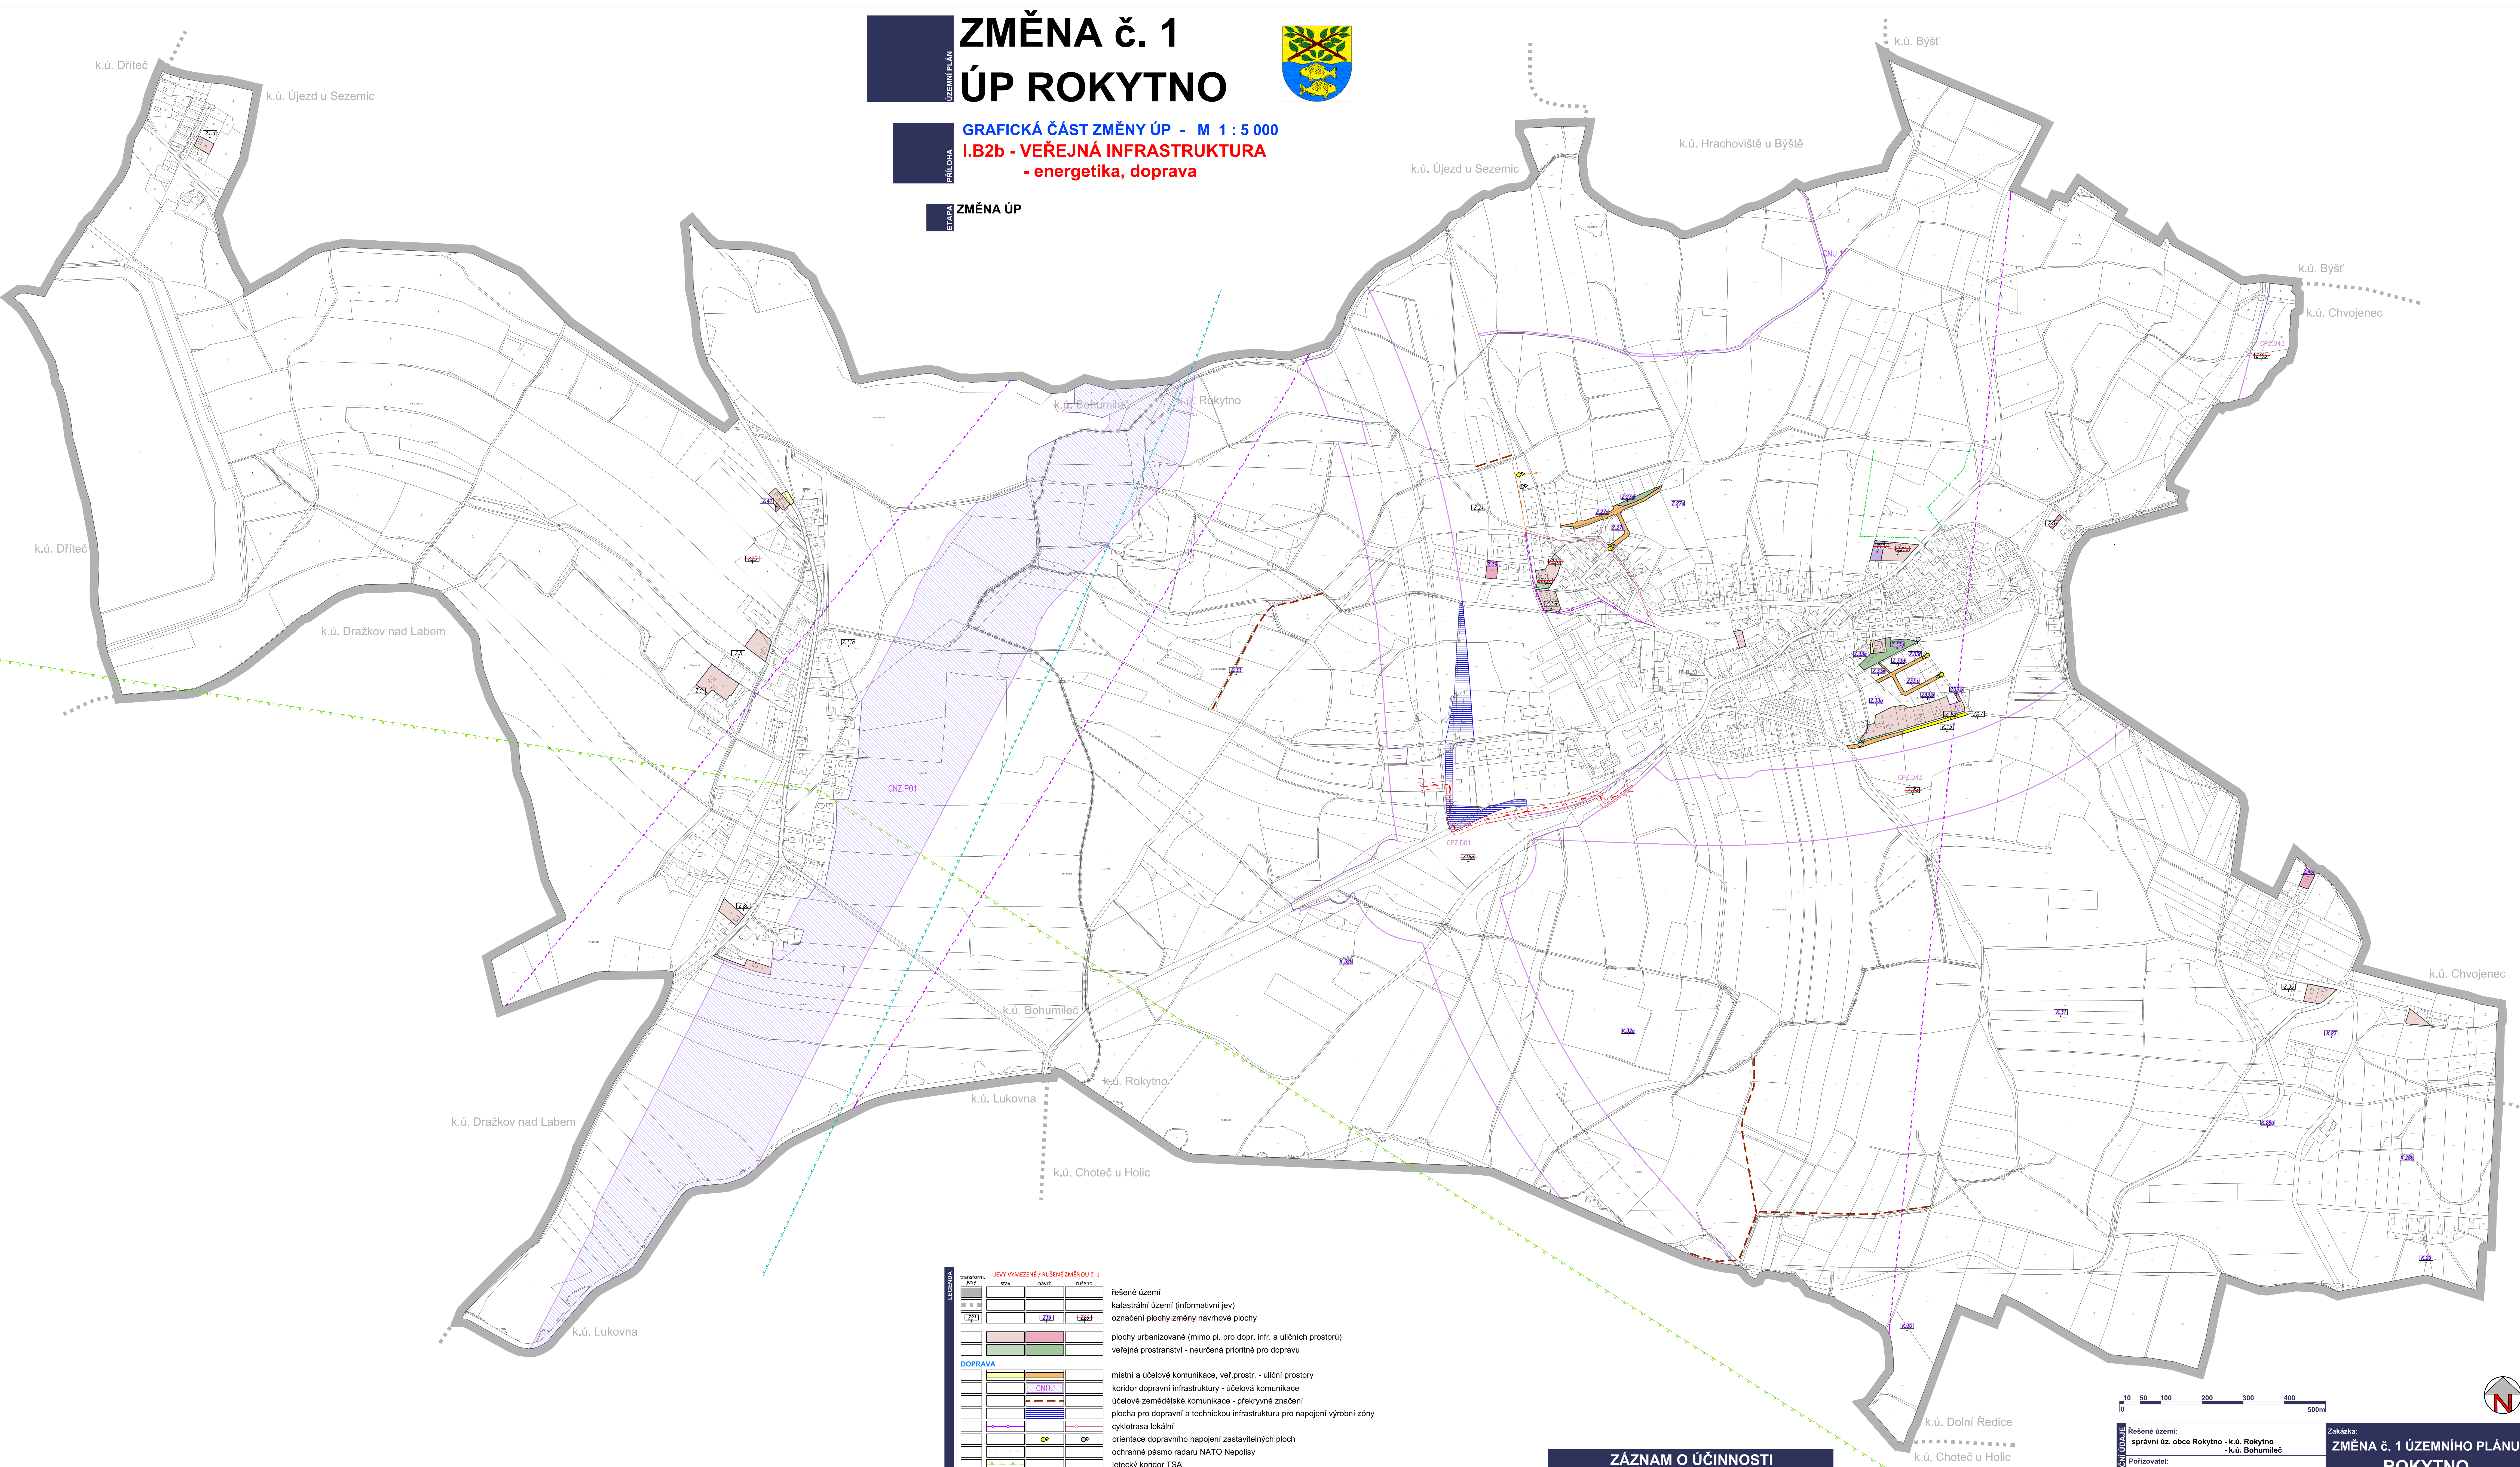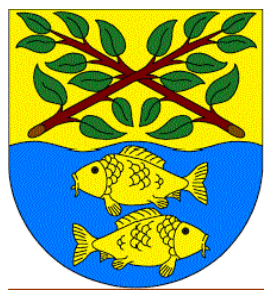

transform. prv	JEVY VYMEZENÉ / RUŠENÉ ZMĚNOU č. 1	řešené území
stav	návrh	katastrální území (informativní jev)
návrh	rušeno	označení plochy změny návrhové plochy
stav	návrh	plochy urbanizované (mimo pl. pro dopr. infr. a uliční prostory)
návrh	rušeno	veřejná prostranství - neurčená prioritně pro dopravu
DOPRAVA		
stav	návrh	místní a účelové komunikace, vef.prostr. - uliční prostory
návrh	rušeno	koridor dopravní infrastruktury - účelová komunikace
stav	návrh	účelové zemědělské komunikace - překryvné značení
návrh	rušeno	plocha pro dopravní a technickou infrastrukturu pro napojení výrobní zóny
stav	návrh	orientace dopravního napojení zastavěných ploch
návrh	rušeno	ochranné pásmo radaru NATO Nepolisy
stav	návrh	letecký koridor TSA
ENERGETIKA		
stav	návrh	fotovoltaická elektrárna
návrh	rušeno	veľmo-vysokotlaký plynovod. VTL nad 40 barů
stav	návrh	koridor pro veľmo-vysokotlaký plynovod. technické infrastruktury
návrh	rušeno	VTL plynovod
stav	návrh	bezpečnostní pásmo vysokotlakých plynovodních zařízení
návrh	rušeno	STL plynovod
stav	návrh	NLT plynovod
SPOJE		
stav	návrh	radioreleová trasa

Pozn.: Stávající trasy sítí TI (plynovod, RSS trasy) byly aktualizovány dle aktuálních dat UAP.

ZÁZNAM O ÚČINNOSTI	ZASTUPITELSTVO OBCE ROKYTNO
Správní orgán, který posledně změnu územního plánu vydal:	
Datum nabytí účinnosti Změny č. 1 územního plánu:	
Jméno, příjmení, funkce oprávněné úřední osoby pořizovatele:	Petra Vrbatová, starostka obce
Podpis oprávněné úřední osoby pořizovatele:	Otisk úředního razítka:
Petra Vrbatová	

Řešené území: správní úz. obce Rokytno - k.ú. Rokytno - k.ú. Bohumilec	Zakázka: ZMĚNA č. 1 ÚZEMNÍHO PLÁNU ROKYTNO
Pořizovatel: Obecní úřad Rokytno	Etapa: ZMĚNA ÚP
Zhotovitel: Atelier AURUM s.r.o., Pardubice	Objednatel: Obec ROKYTNO
Projektant (autORIZOVANÁ osoba): Ing. Pavel Petrá Zpracovatelský kolektiv: Ing. arch. Ivana Petrá Ing. arch. Dana Suchánková	Příloha: GRAFICKÁ ČÁST ZMĚNY ÚP I.B2b VEŘEJNÁ INFRASTRUKTURA - energetika, doprava
Měřítko: 1 : 5000	Datum: 02/2025
Zakázka: Z22/01	