


ÚZEMNÍ PLÁN ČEPÍ
Výkres koncepce veřejné infrastruktury
- vodní hospodářství
M 1 : 5000

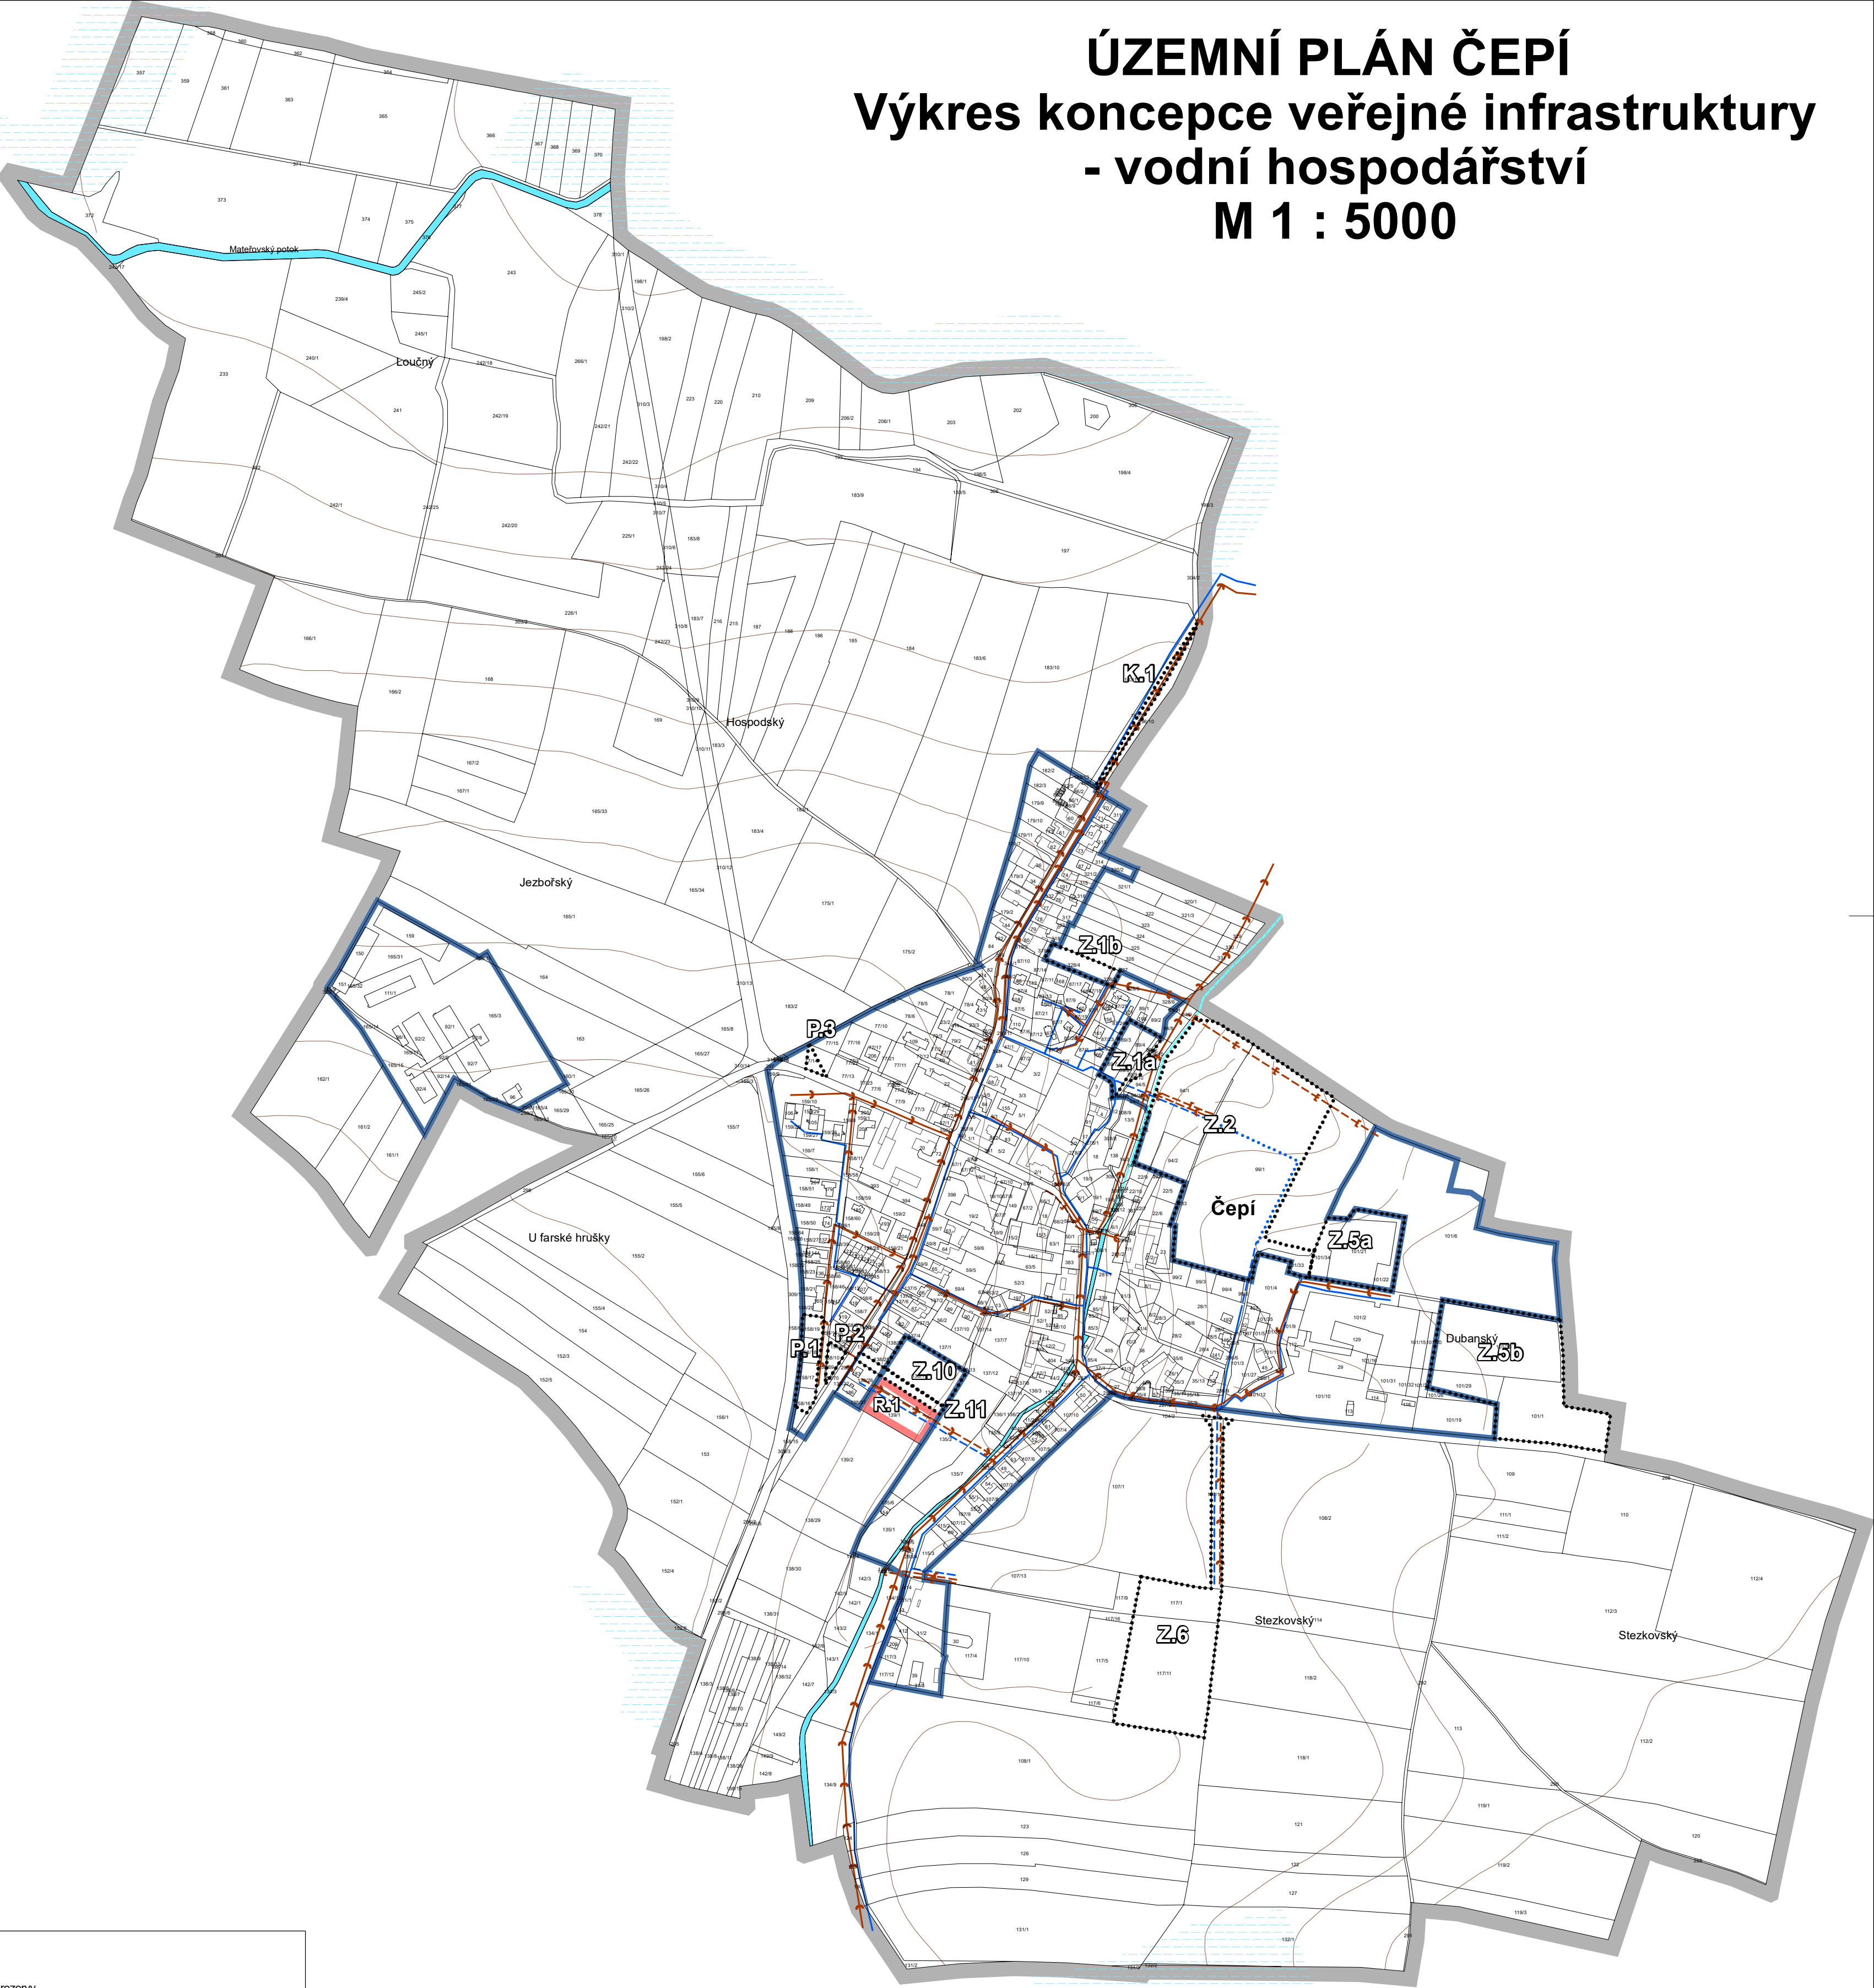

Legenda:

stabilizované	návrh	územní rezervy