


KOORDINAČNÍ VÝKRES K ÚPLNÉMU ZNĚNÍ ÚP PO VYDÁNÍ ZMĚN č. 1, 2a, 3a, 4 a 2b

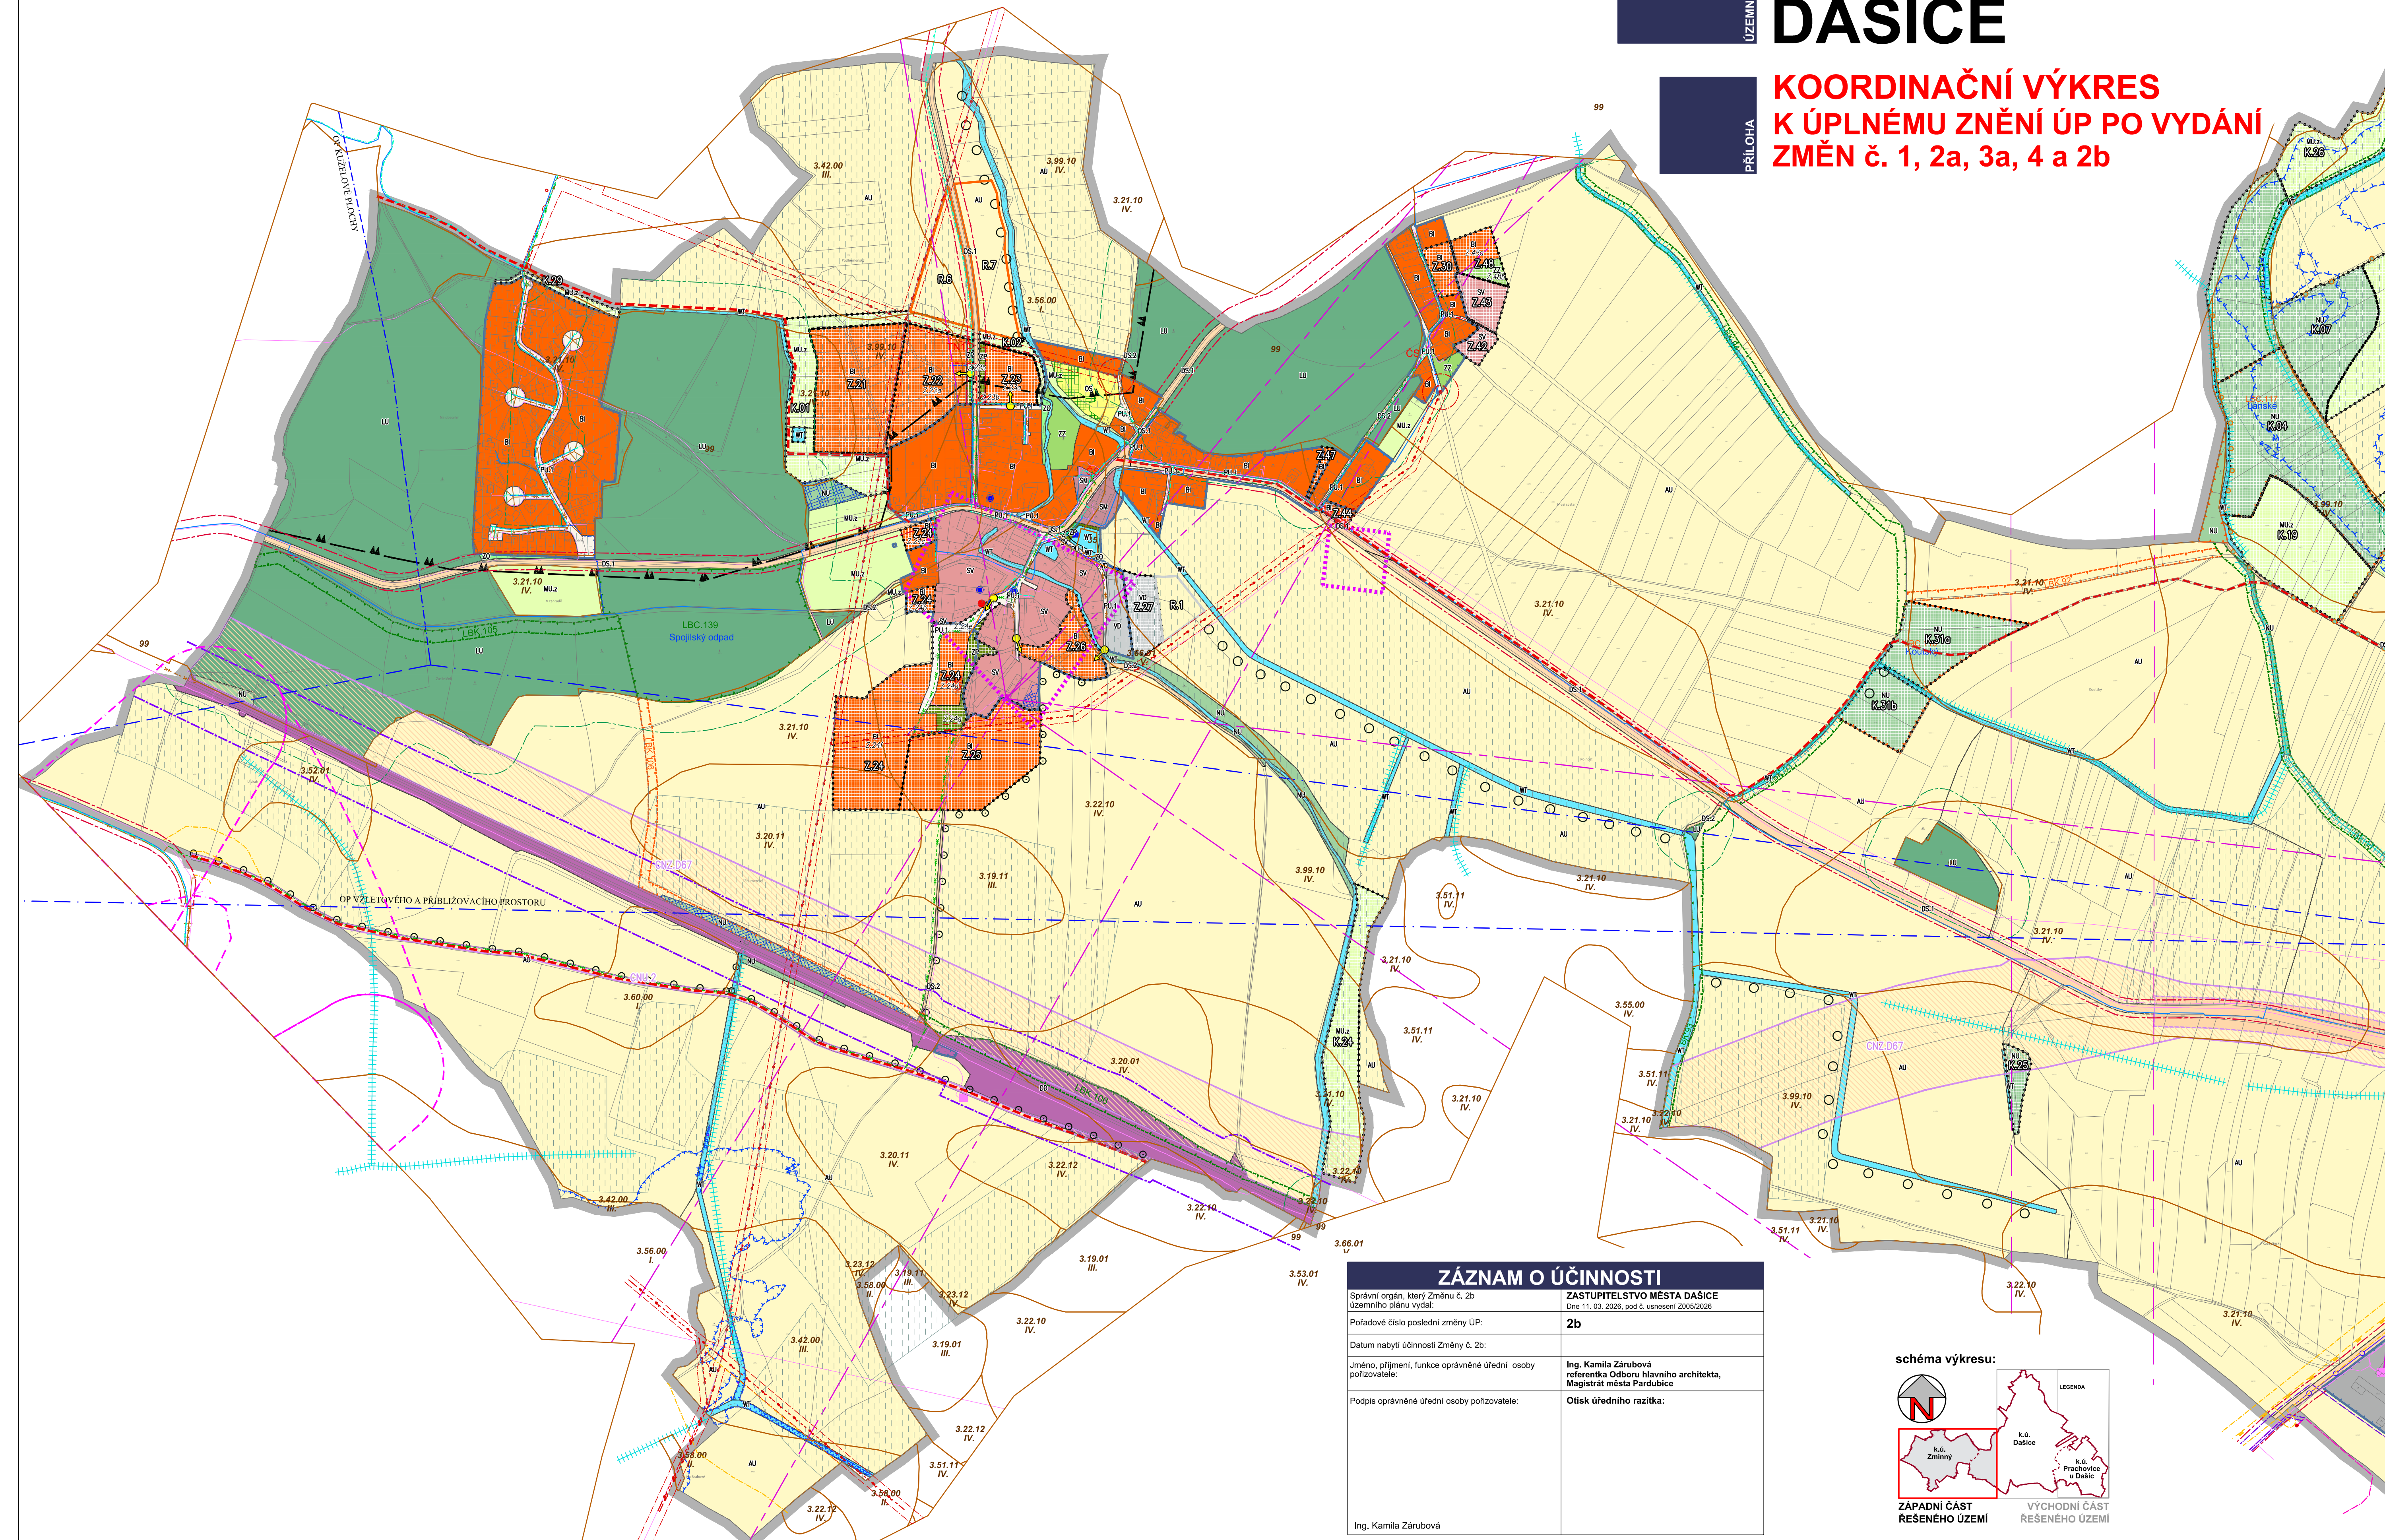

ZÁZNAM O ÚČINNOSTI	
Správní orgán, který Změnu č. 2b územního plánu vydal:	ZASTUPITELSTVO MĚSTA DAŠICE Dne 11. 03. 2026, pod č. usnesení 2005/2026
Pořadové číslo poslední změny ÚP:	2b
Datum nabytí účinnosti Změny č. 2b:	
Jméno, příjmení, funkce oprávněné úřední osoby pořizovatele:	Ing. Kamila Zárubová referentka Odboru hlavního architekta, Městráž města Pardubice
Podpis oprávněné úřední osoby pořizovatele:	Otisak úředního razítka:
Ing. Kamila Zárubová	

schéma výkresu:

