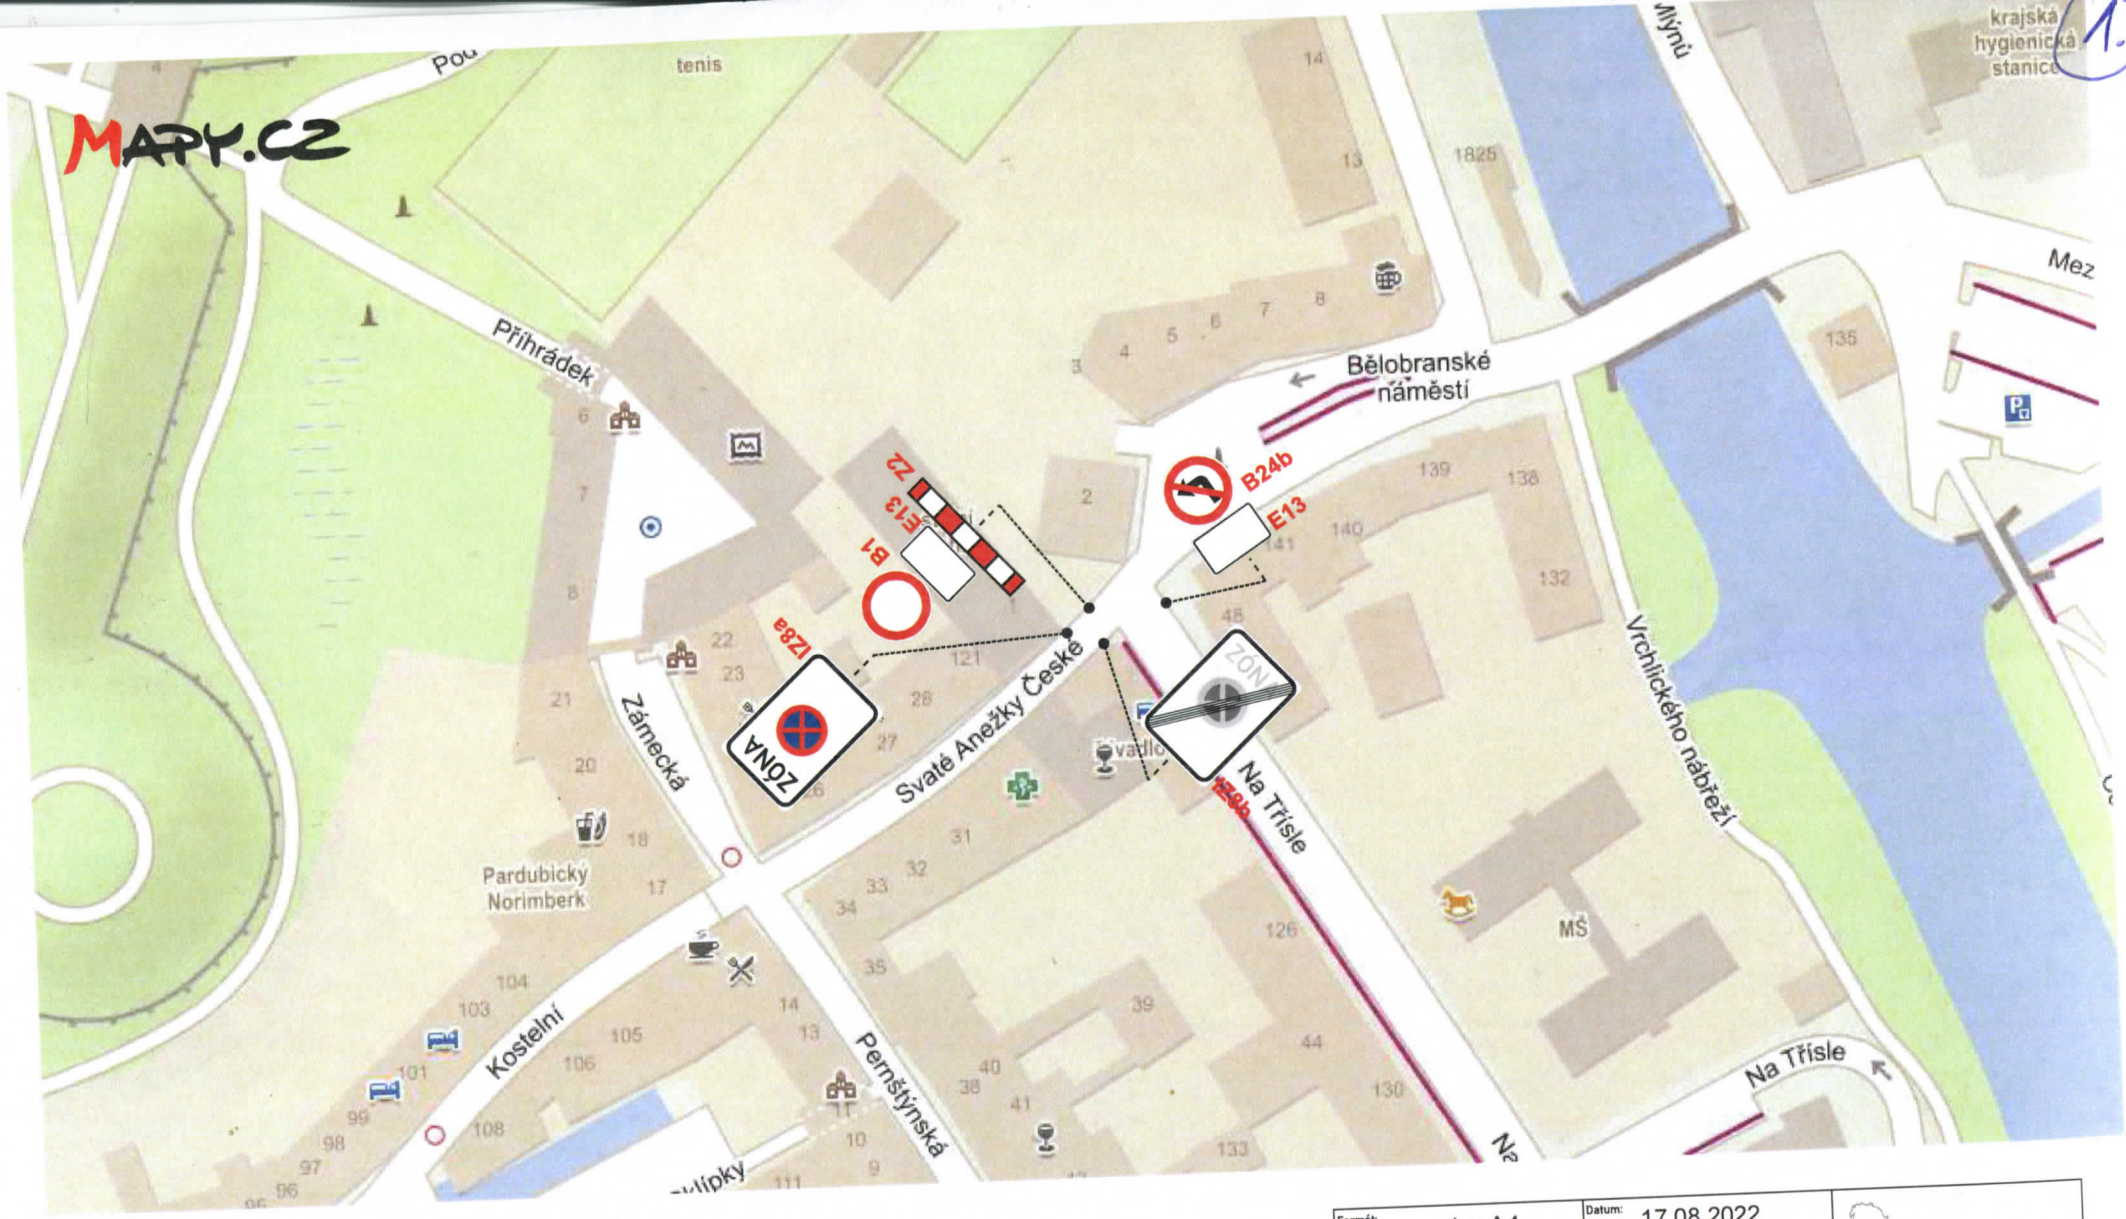

Podzimní městské slavnosti 2022 - PN

Návrh na uzavírku Perštýnského náměstí vč. ulic Perštýnská a Sv. Anežky České
od 06.10.2022 06:00 hod. do 09.10.2022 12:00 hod.

IZ8a: symbol B28 + text: „od 06.10.2022 06:00 hod. do 09.10.2022 12:00 hod."
„MIMO VOZIDEL URČENÝCH POŘADATELEM"

PDZ IZ8a,b bude umístěno 7 dní předem

E13: text: „MIMO VOZIDEL URČENÝCH POŘADATELEM"

Formát: 1 x A4	Datum: 17.08.2022		
Číslo zakázky: 08/2022			
Vypracoval: Bc. Jan Kupa	Kontroloval: Bc. Jan Kupa		
Akce: Podzimní městské slavnosti 2022		Objednatel: Jitka Langrová	
Část: Návrh přechodné úpravy provozu na PK			

SLUŽBY
Služby města Pardubic a. s.
Hůrka 1803
530 12 Pardubice- Bílé předměstí
IČ 25 26 25 72
mobil: 777 783 111

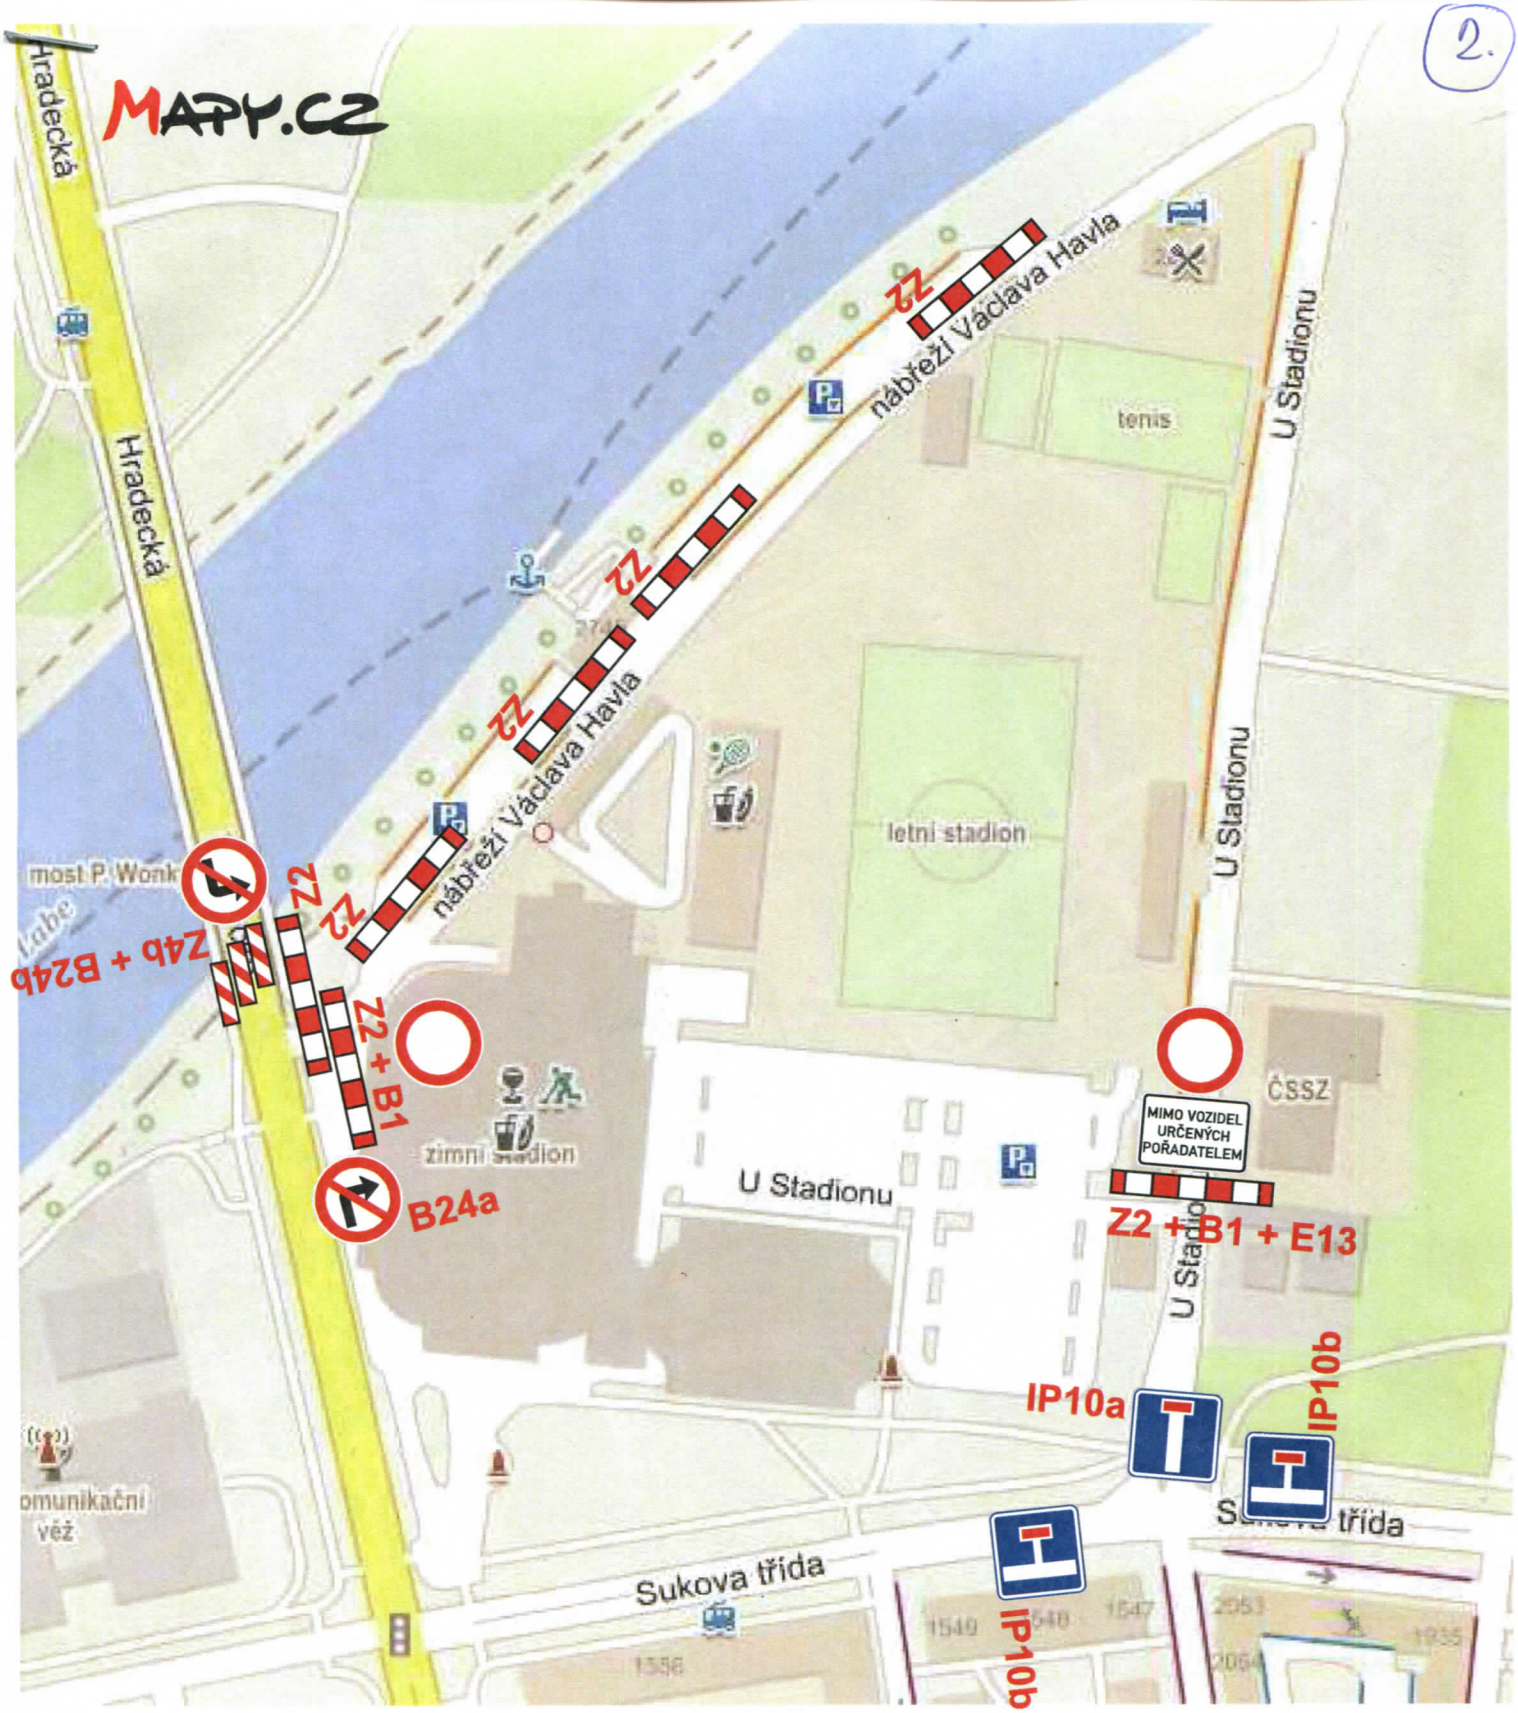

Podzimní městské slavnosti 2022- BĚH UNIVERZITY PARDUBICE

Návrh na uzavírku místních komunikací - ul. Labská, ul. Na Třísle, ul. U Stadionu, nábř. Václava Havla.

Uzavírka dne 08.10.2022.

Formát: 2 x A4		Datum: 17.08.2022	
Číslo zakázky: 08/2022			
Vypracoval: Bc. Jan Kupa		Kontroloval: Bc. Jan Kupa	
Akce: Běh univerzity Pardubice			
Část: Návrh přechodné úpravy provozu na PK			

SLUŽBY
Služby města Pardubic a. s.
Hůrka 1803
530 12 Pardubice- Bílé předměstí
IČ 25 26 25 72
mobil: 777 783 111

Objednatel: Jitka Langrová

3.

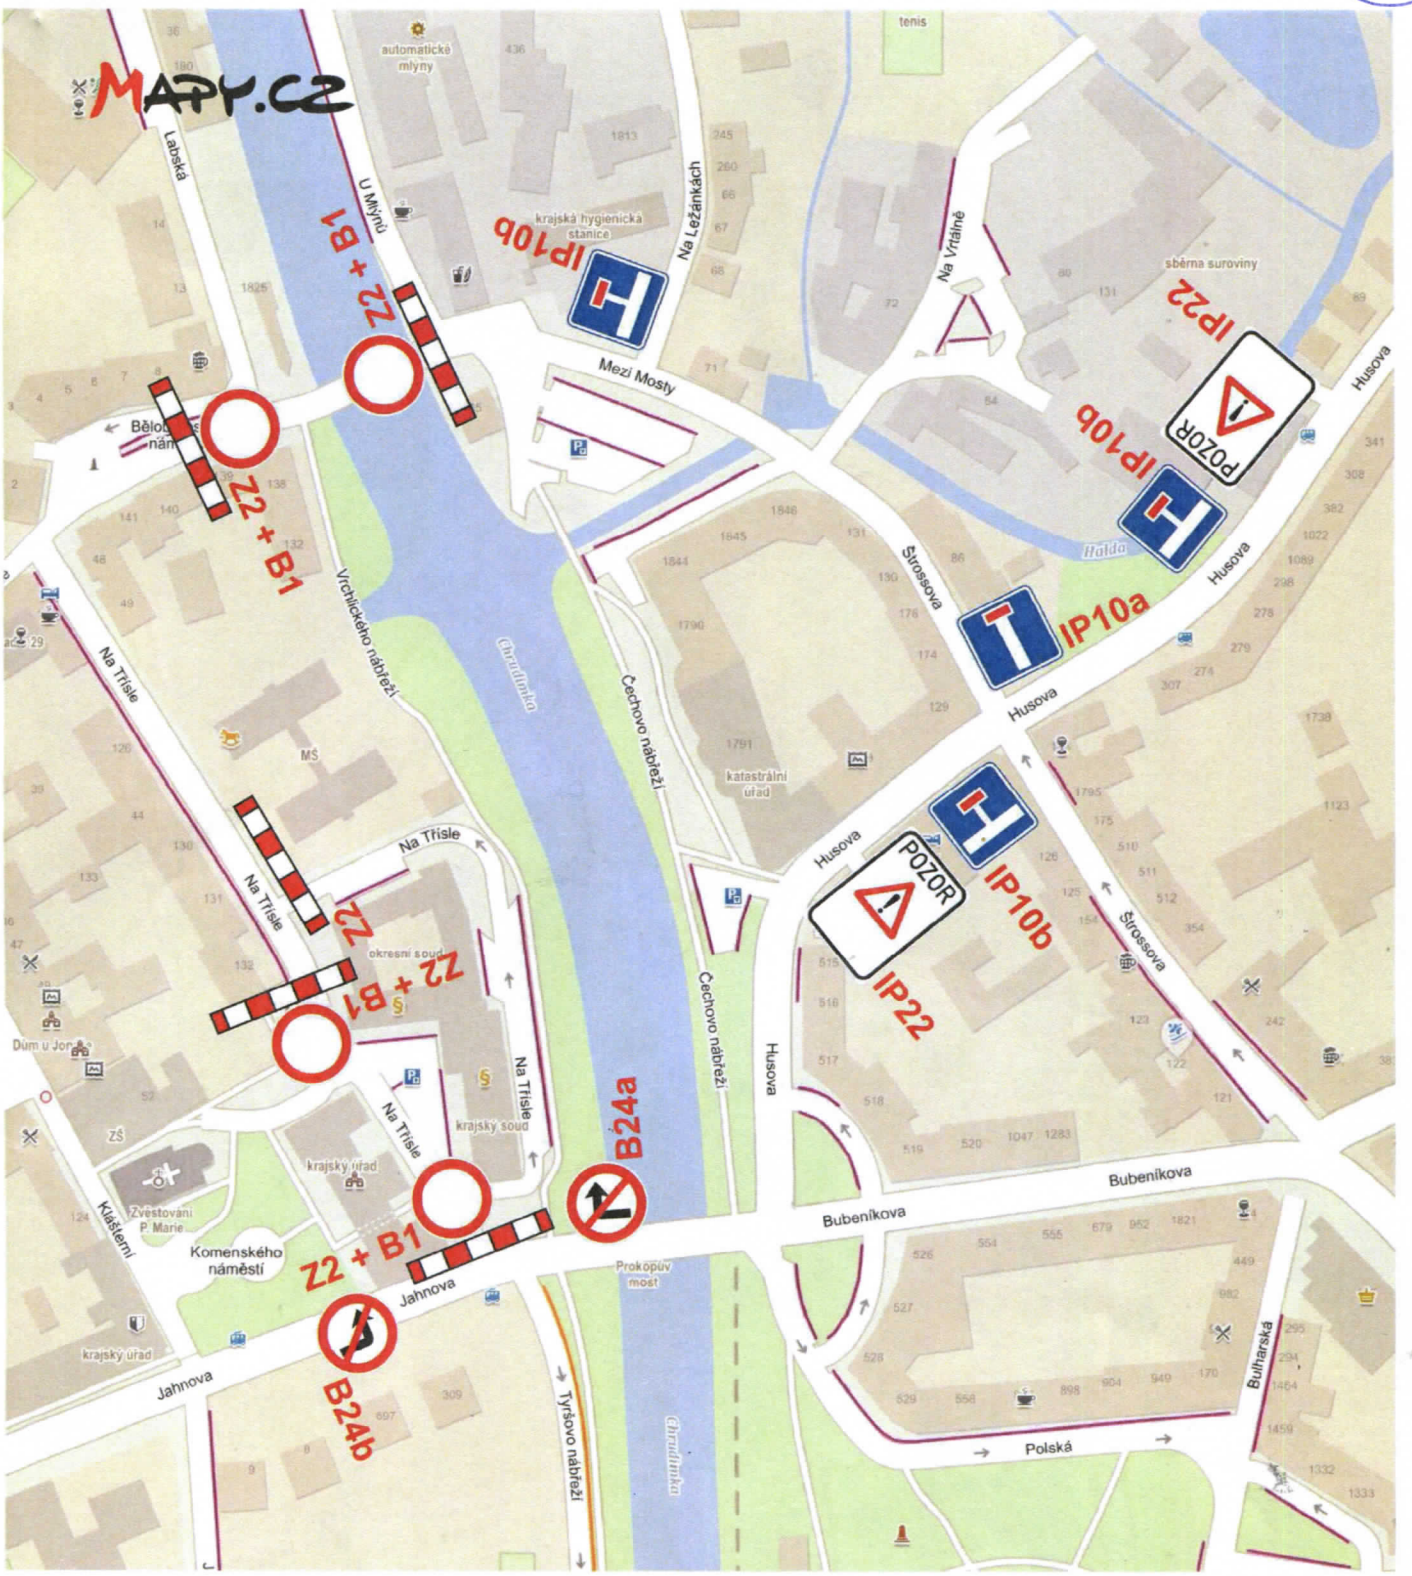

Podzimní městské slavnosti 2022- BĚH UNIVERZITY PARDUBICE

Návrh na uzavírku místních komunikací - ul. Labská, ul. Na Třísle, ul. U Stadionu, nábř. Václava Havla.

Uzavírka dne 08.10.2022

Formát: 2 x A4		Datum: 17.08.2022	SLUŽBY Služby města Pardubic a. s. Hůrka 1803 530 12 Pardubice- Bílé předměstí IČ 25 26 25 72 mobil: 777 783 111
Číslo zakázky: 08/2022			
Vypracoval: Bc. Jan Kupa		Kontroloval: Bc. Jan Kupa	
Akce: Běh univerzity Pardubice			Objednatel: Jitka Langrová
Část: Návrh přechodné úpravy provozu na PK			

4.

Sobota 8.10.2022

Běh Univerzity Pardubice

Start a cíl na Pernštýnském náměstí.
9,00 - prezentace
10:00 - start běžci
10:30 - start kola a koloběžky

Předpokládaný konec akce v 11,00 hodin.

Trasa pro běžce:

Pernštýnské náměstí, Na Třísle za budovu soudu, Vrchlického nábřeží, ul. Labská, Tyršovy sady, po chodech u kavárny na Sukovu třídu na cyklostezku, Zelenobranská, Pernštýnské náměstí.

Trasa pro kola a koloběžky:
Pernštýnské náměstí, Na Třísle za budovu soudu, Vrchlického nábřeží, ul. Labská, za Zimní stadion ul. Hradecká po chodníku na stezku Sukova třída, Zelenobranská, Pernštýnské náměstí.

Doložka podle § 69a odst. 4 zákona č. 499/2004 Sb. a § 24 odst. 3 vyhlášky č. 259/2012 Sb. pro změnu datového formátu dokumentu v digitální podobě.

Dokument na vstupu nebyl podepsán.

Název souboru, nad kterým proběhla změna datového formátu:
návrhy DZ.pdf

Původní datový formát:
.PDF

Subjekt, který změnu formátu dokumentu provedl:
Statutární město Pardubice - Městský obvod I

Datum vyhotovení ověřovací doložky:
02.09.2022

Jméno a příjmení osoby, která změnu formátu dokumentu provedla:
Lenka Bochová