
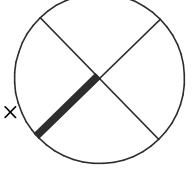


DŘÍTEČ - LOKALITA C.2 - JIHOVÝCHODNÍ ČÁST

POLOHOPIS A VÝŠKOPIS

MĚŘÍTKO 1:1000

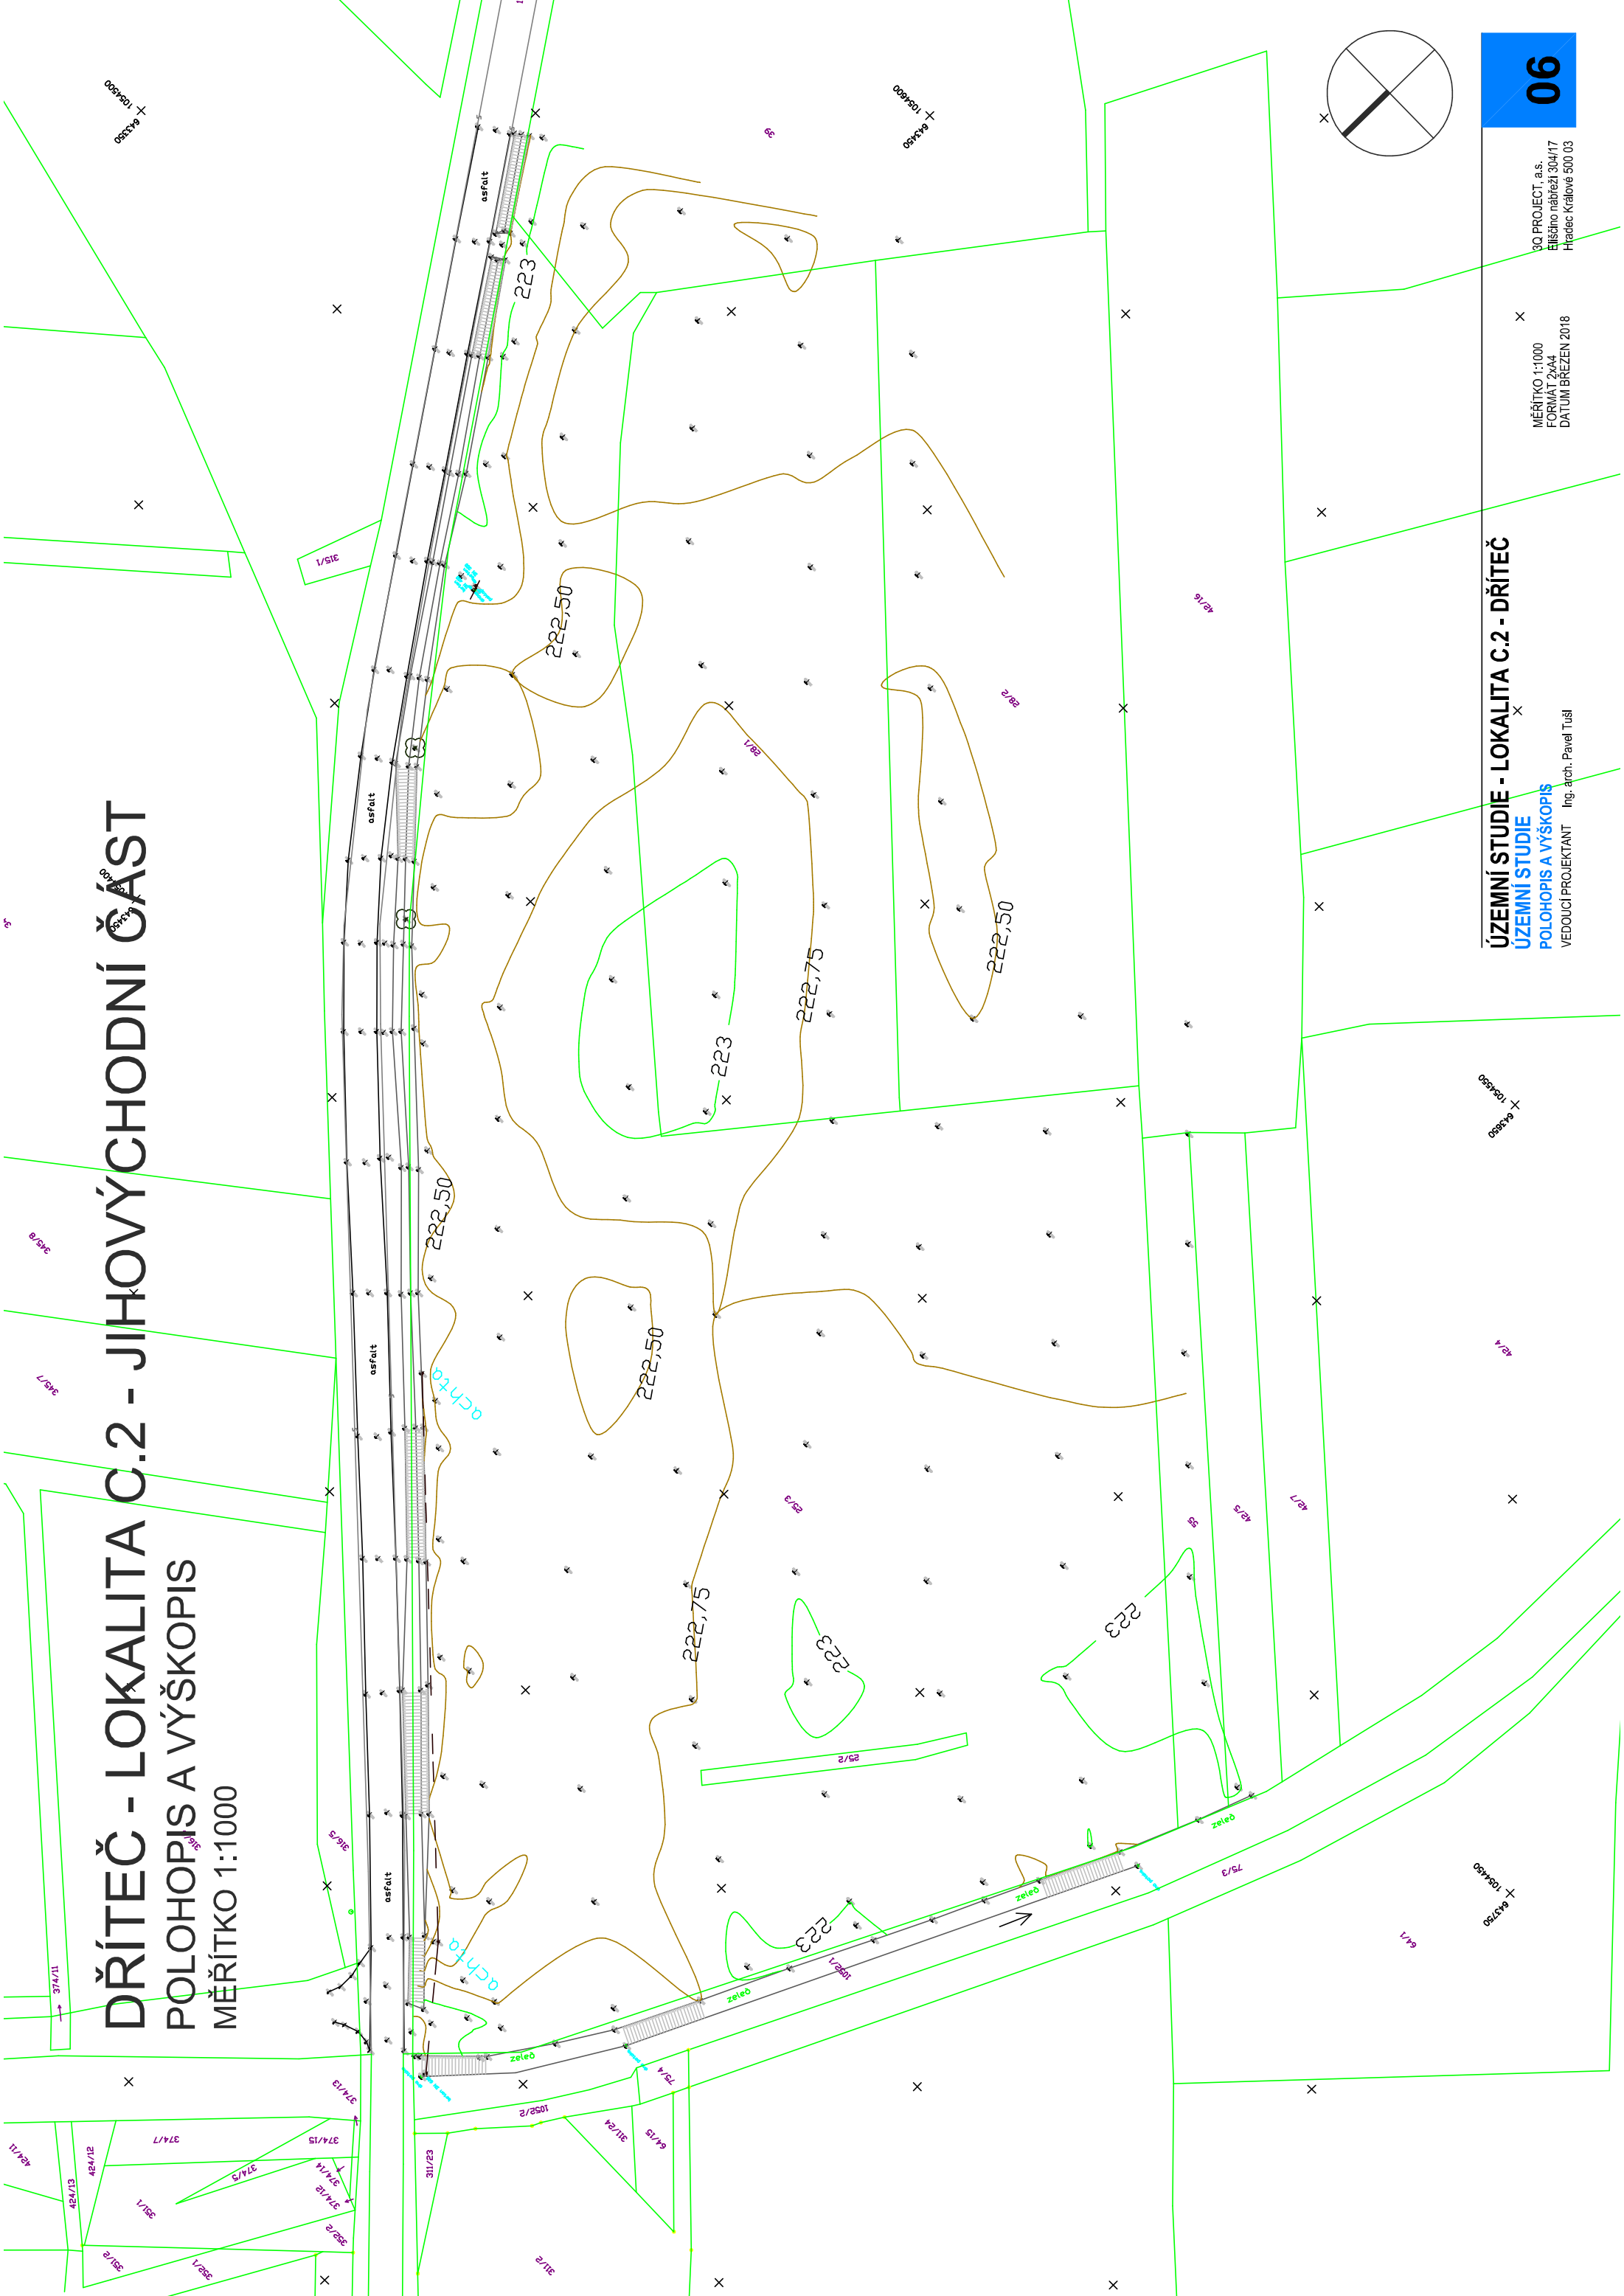

ÚZEMNÍ STUDIE - LOKALITA C.2 - DŘÍTEČ
ÚZEMNÍ STUDIE

VEDOUcí PROJEKTANT Ing. arch. Pavel Tušíl

MĚŘÍTKO 1:1000
FORMÁT 2x44
DATUM BŘEZEN 2018

30 PROJECT, a.s.
Elisbirgova nábřeží 304/17
Hradec Králové 500 03