


# NÁVRH DIO

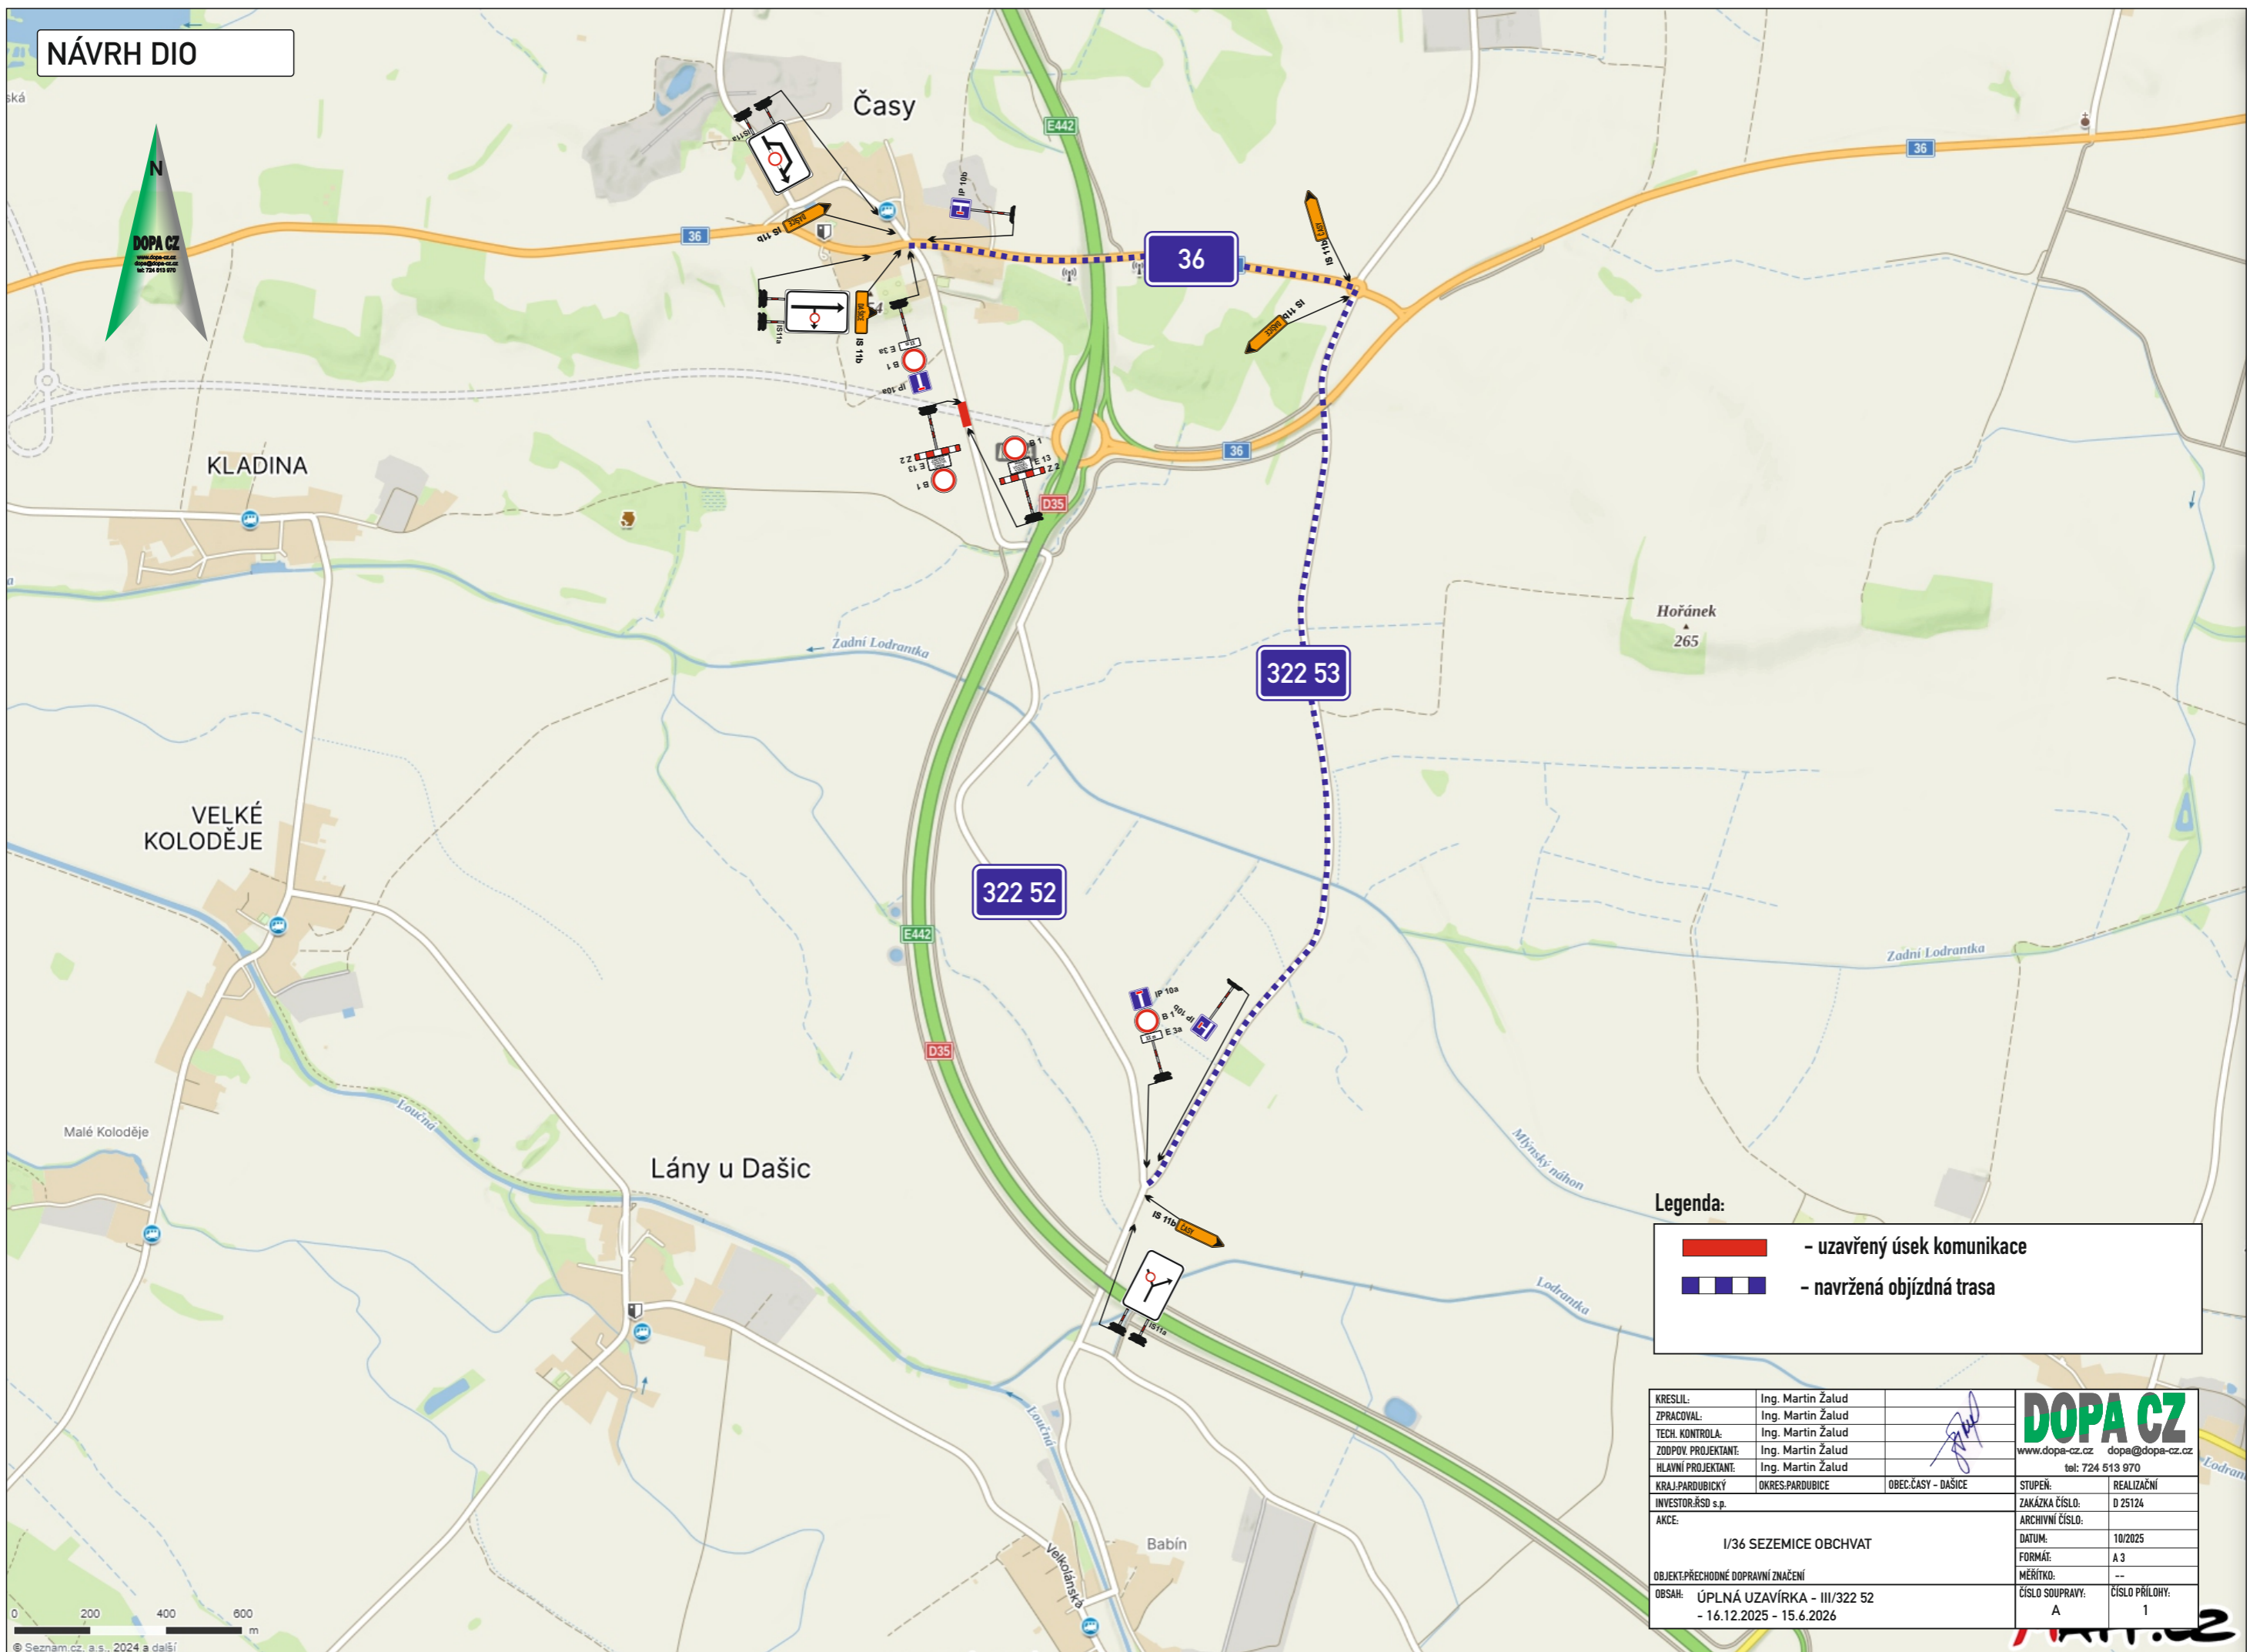

### Legenda:

- uzavřený úsek komunikace
- navržená objízdná trasa

KRESLIL:	Ing. Martin Žalud			
ZPRACOVAL:	Ing. Martin Žalud			
TECH. KONTROLA:	Ing. Martin Žalud			
ZODPOV. PROJEKTANT:	Ing. Martin Žalud			
HLAVNÍ PROJEKTANT:	Ing. Martin Žalud			
KRAJ: PARDUBICKÝ	OKRES: PARDUBICE	OBEC: ČASY - DAŠICE	STUPEŇ:	REALIZAČNÍ
INVESTOR: RSD s.p.			ZAKÁZKA ČÍSLO:	D 25124
AKCE:	I/36 SEZEMICE OBCHVAT		ARCHIVNÍ ČÍSLO:	
			DATUM:	10/2025
			FORMÁT:	A 3
			MĚŘÍTKO:	--
OBSAH:	ÚPLNÁ UZAVÍRKA - III/322 52 - 16.12.2025 - 15.6.2026		ČÍSLO SOUPRAVY:	ČÍSLO PŘÍLOHY:
			A	1