


I/36 PARDUBICE, TRNOVÁ - FÁBLOVKA - DUBINA  
 SO 150.1 DOPRAVNÍ ZNAČENÍ - ŘSD ČR  
 SITUACE DZ (ULICE HRADECKÁ), M 1:500

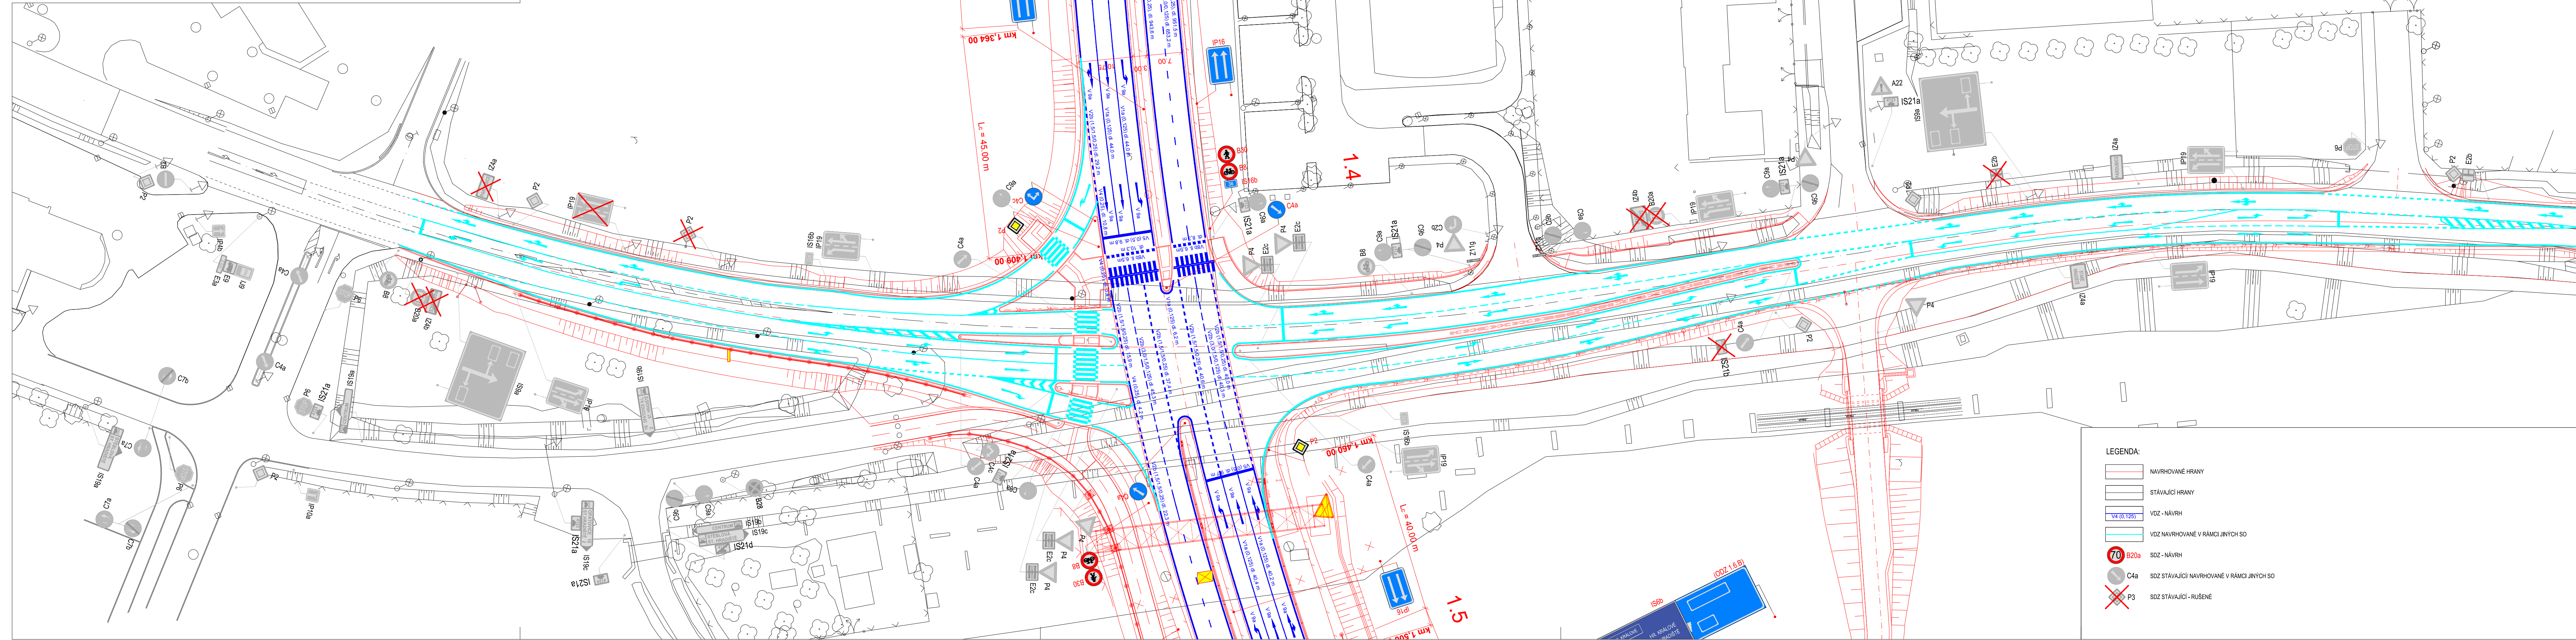

- LEGENDA:**
- NAVRHOVANÉ HRANY
  - STÁVAJÍCÍ HRANY
  - VDZ - NÁVRH
  - VDZ NAVRHOVANÉ V RÁMCÍ JINÝCH SO
  - B20a SDZ - NÁVRH
  - C4a SDZ STÁVAJÍCÍ/NAVRHOVANÉ V RÁMCÍ JINÝCH SO
  - P3 SDZ STÁVAJÍCÍ - RUŠENÉ

a		
b		
c		
č	Text změny - odůvodnění	
	Datum	
	Podpis	
Název stavby: <b>I/36 PARDUBICE, TRNOVÁ-FÁBLOVKA-DUBINA</b>		
Číslo objektu: <b>SO 150.1</b>		
Objednatel stavby: ŘEDITELSTVÍ SILNIC A DALNIC ČR Na Pankraci 546/56, 140 00 Praha 4 IČO: 659 93 390 DIČ: CZ659 93 390		
Zhotovitel stavby: SPOLEČNOST PRO SV OBCHVAT PARDUBIC		
HOCHTIEF CZ a. s. Pilsenka 16/3217, 150 00 Praha 5 IČO: 466 78 468 DIČ: CZ466 78 468		
DOPRASTAV a. s. Drieňová 27, 826 56 Bratislava, Slovenská republika IČO: 313 33 320 DIČ: 20203 72 497		
SILNICE ČASLAV, s.r.o. Zbraslavice č.p. 2, 285 21 Zbraslavice IČO: 284 47 085 DIČ: CZ284 47 085		
Koodinátor ŘSD: SAGASTA s.r.o. Novodvorská 1010/14, 142 00 Praha 4 IČO: 045 98 555 DIČ: CZ045 98 555		
Zpracovatel ŘSD: SAGASTA s.r.o. Novodvorská 1010/14, 142 00 PRAHA 4 IČO: 045 98 555 DIČ: CZ045 98 555		
ODPOVĚDNÝ PROJEKTANT ING. ROMAN KREJČÍ	KONTROLA ING. PETR PACÁK	HIP ING. PETR PACÁK
PODPIS	PODPIS	PODPIS
AKCE <b>I/36 PARDUBICE, TRNOVÁ-FÁBLOVKA-DUBINA</b>		
Název stavebního objektu: <b>SO 150.1 DOPRAVNÍ ZNAČENÍ (ŘSD ČR)</b>		
Příloha: <b>SITUACE DZ (ulice Hradecká)</b>		
DOKUMENTACE LZE UŽÍVAT POUZE VE SMYSLU PŘÍSLUŠNÉ SMLOUVY O DÍLO. VÝKRES, ČI JEHO ČÁST, MŮŽE BÝT KOPÍROVÁN NEBO JINÝM ZPŮSOBEM ROZŠÍŘOVÁN POUZE PO PŘEDCHOZÍM SOUHLASÍ SAGASTA S.R.O.		
	JTSK ČÍSLO SOUPRAVY	
	ČÍSLO ZAKÁZKY DOKUMENTACE MĚŘÍTKO DATUM POČET FORMÁTŮ	
	122 081 ŘSD 1:500 01/2023 6xA4	
	STAVEBNÍ OBJEKT ČÍSLO PŘÍLOHY	
	<b>150.1</b> <b>05</b>	