


KOORDINAČNÍ SITUACE, POLOHOPIS - Klad listů

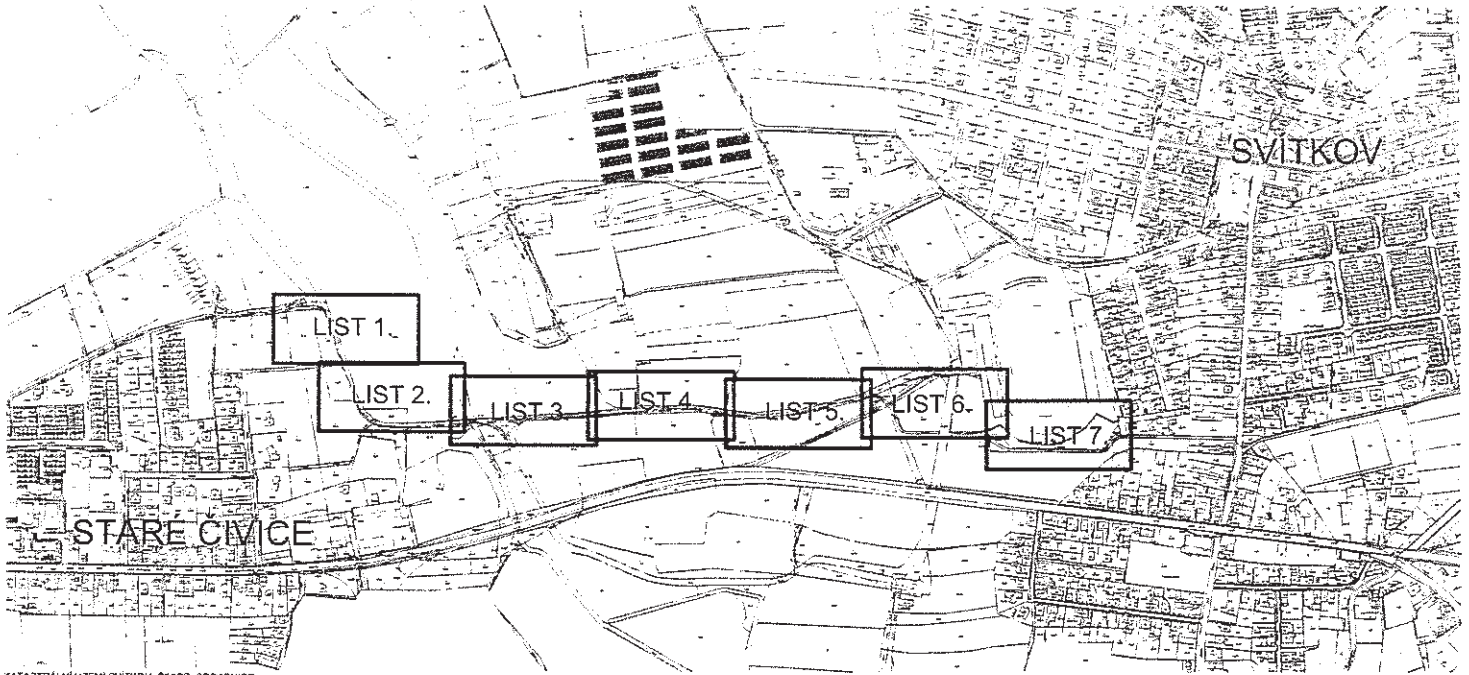

KATASTRÁLNÍ ÚZEMÍ SVÍTKOV, ČIVČICE, POKPOVICE

LEGENDA:

- PROJEKTOVANÁ TRASA
- DŘÍVE ZREALIZOVANÁ TRASA EDERA ZEMLI

POZNÁMKA:













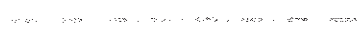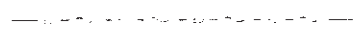


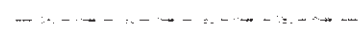

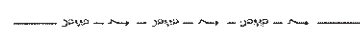
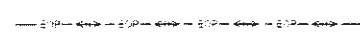




- UVEDENÁ DOKUMENTACE JE ZPRACOVÁNA V ÚROVNI DOKUMENTACE PRO VYDÁNÍ ÚZEMNÍHO ROZHOODNUTÍ O UMÍSTĚNÍ STAVBY
- LEGENDA TRAS A SYMBOLŮ PODROBNĚ NA SAMOSTATNĚM VÝKRESĚ DOKUMENTACE
- PRO URČENÍ POLOHY INŽENÝRSKÝCH SÍTÍ NESMÍ BYT POUŽITO KÓT ODMĚŘENÝCH Z POLOHOPISNÝCH MAP
- PŘI KŘÍŽENÍ NEBO SOUBĚHU S JINÝMI INŽENÝRSKÝMI SÍTĚMI JE TŘEBA ULOŽIT DOPŘE TRUBKY OD ZHRANICEK NEBO ŽLABŮ DLE ČSN 730005
- JEDNOTLIVÉ TRASY DOPŘE TRUBEK BUDOU V NĚKTRÝCH MĚSTA ULOŽENY S KRYTÍM 50CM V CHODNÍCH 70CM V ZELENÝCH PASECH A 30 CM V PŘEKOPECH VÝZOVOK A VŠECH PASŮ A PŘUHU PRO PROVOZ A STANÍ VOZIDEL ZAKRYTÝ DESKOU A FOLIÍ
- TRASY V PROTĚLACÍCH POD KOMUNIKACEMI BUDOU ULOŽENY MIN. 12M POKUD NENÍ UVEDENO JINAK
- U SILNIC I TŘIDY A RYCHLOSTNÍCH KOMUNIKACÍ JE MIN. KRYTÍ 12M

astalon
architectural studio

D 1

LEGENDA ČAR

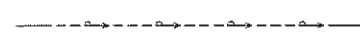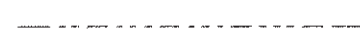	PROJEKTOVANÁ TRASA
	DŘÍVE ZREALIZOVANÁ TRASA EDERA ZAVĚSNA
	DŘÍVE ZREALIZOVANÁ TRASA EDERA ZEMNÍ
	SDĚLOVACÍ VEDENÍ - CETIN a.s. METALICKÉ, OPTICKÉ KABELY - BEZ ROZLIŠENÍ
	KABELOVÁ TRASA - International Power Opatovice METALICKÉ, OPTICKÉ KABELY - BEZ ROZLIŠENÍ
	SDĚLOVACÍ VEDENÍ - Vojenská ubytovací a stavební správa METALICKÉ, OPTICKÉ KABELY - BEZ ROZLIŠENÍ
	SDĚLOVACÍ VEDENÍ - UPC Česká republika a.s. METALICKÉ, OPTICKÉ KABELY - BEZ ROZLIŠENÍ
	SIGNALIZAČNÍ KABELY - Služby města Pardubic a.s.
	SDĚLOVACÍ VEDENÍ - ČEZ-ICT METALICKÉ, OPTICKÉ KABELY - BEZ ROZLIŠENÍ
	SDĚLOVACÍ VEDENÍ - T-MOBILE METALICKÉ, OPTICKÉ KABELY - BEZ ROZLIŠENÍ
	SDĚLOVACÍ VEDENÍ - České radiokomunikace METALICKÉ, OPTICKÉ KABELY - BEZ ROZLIŠENÍ
	SDĚLOVACÍ VEDENÍ - ČD-Telematika METALICKÉ, OPTICKÉ KABELY - BEZ ROZLIŠENÍ
	SDĚLOVACÍ VEDENÍ - Město Pardubice METALICKÉ, OPTICKÉ KABELY - BEZ ROZLIŠENÍ
	SDĚLOVACÍ VEDENÍ - Fastport, a.s. METALICKÉ, OPTICKÉ KABELY - BEZ ROZLIŠENÍ
	SILOVÉ VEDENÍ NN - ČEZ Distribuce, a.s.
	SILOVÉ VEDENÍ VN - ČEZ Distribuce, a.s.
	KABELY VEŘEJNÉHO OSVĚTLENÍ - Služby města Pardubic a.s.
	NAPÁJECÍ A ZPĚTNÉ SILOVÉ KABELY - DpmP
	PAROVOD-NEROZLIŠENÝ International Power Opatovice, a.s.
	PLYNOVOD NTL - RWE
	PLYNOVOD STL - RWE
	VODOVOD - VaK Pardubice a.s.
	KANALIZACE NEROZLIŠENÁ- VaK Pardubice a.s.

astalon

Hůrka 54, 530 02 Pardubice
IČ: 27542009 DIČ: CZ27542009

projektovatel: Mgr. Petr Šroll	vypracoval: Mgr. Petr Šroll	kontroloval: Mgr. Petr Šroll	dokumentace: DUR
			číslo zakázky: -
			datum: 04-2023
			měřítko: -
stavebník: EDERA Group a.s.			formát: 1xA4
zakázka: Metropolitní optická síť - Svítkov, Staré Čivice			změna: ---
projekt: SO 01			část: C
pl: C. Situační výkresy			č. oříškovy: 6
výkres: LEGENDA ČAR			č. vyřizku

DOPRAVNÍ OPATŘENÍ

- PODELNÝ VÝKOP U CYKLOSTEJKY BUDE OXNACEN A UYMEZEN BEZPEČNOSTNÍ PÁSELOU
- PŘÍČNÝ PŘEKOP CYKLOSTEJKY BUDE ZAJIŠTĚN PŘEJEZDOVÝMI DESKAMI
- VÝKOPY BUDOU OPATŘENY DĚ A15 VČETNĚ STARTOVACÍCH JAM U PROTĚKŮ POD MK

KOORDINAČNÍ SITUACE, POLOHOPIS - LIST 1.



KATASTRÁLNÍ ÚZEMÍ SVITKOV, ČÍVICE, POPKOVICE

LEGENDA:


--- PROJEKTOVANÁ TRASA

POZNÁMKA:

1. UVEDENÁ DOKUMENTACE JE ZPRACOVÁNA V UROVNI DOKUMENTACE PRO VYDÁNÍ ÚZEMNÍHO ROZHODNUTÍ O UMÍSTĚNÍ STAVBY
2. LEGENDA TRAS A SYMBOLŮ PODROBNĚ NA SAMOSTATNĚM VÝKRESĚ DOKUMENTACE
3. PRO URČENÍ PŮLHY INŽENÝRSKÝCH SÍTÍ NESMÍ BYT POUŽITO KDTJ ODMĚŘENÝCH Z POLOHOPISNÝCH MAP
4. PŘI KRÍŽENÍ NEBO SOUBĚHU S JINÝMI INŽENÝRSKÝMI SÍTĚMI JE TŘEBA ULOŽIT HOPE TRUBKY DO CHRANICEK NEBO ŽLABU DLE ČSN 736005
5. JEDNOTLIVÉ TRASY HOPE TRUBEK BUDOU V INTRAVILÁNU MĚSTA ULOŽENY S KRYTÍM 30CM V CHODNÍCÍCH 70CM V ZELENÝCH PÁSECH A 30 CM V PŘEKOPECH VOZOVEK A VŠECH PÁSU A PRUHU PRO PROVOZ A STÁNÍ VOZIDEL ZAKRYTÝ DESKOU A FÓLIÍ
6. TRASY V PROTĚKÁCH POD KOMUNIKACEMI BUDOU ULOŽENY MIN. 1,2M POKUD NENÍ UVEDENO JINAK
7. U SILNIC I. TŘÍDY A RYCHLOSTNÍCH KOMUNIKACÍ JE MIN. KRYTÍ 1,2M

	Mgr. Petr Šrám	Mgr. Petr Šrám	Mgr. Petr Šrám	2022-29-29
EDERA Group a.s. Metropolitní optická síť - propoj Svítkov-Čívice				34-2023
SO 31 C. Situace výkres				1:500
Koordinační situace, polohopis - list 1.				24x44
				D 2

KOORDINAČNÍ SITUACE, POLOHOPIS - LIST 2.

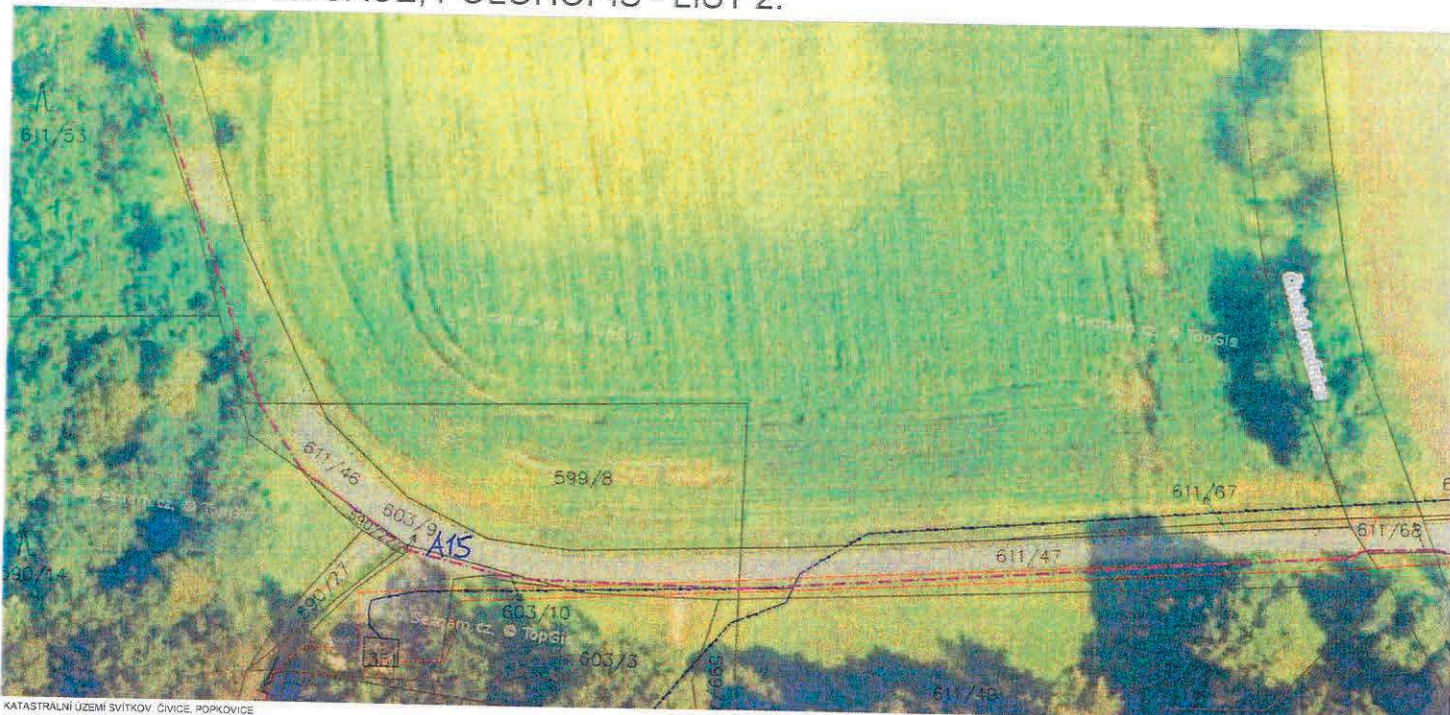

KATASTRÁLNÍ ÚZEMÍ SVITKOV, ČIVICE, POKROVICE

LEGENDA:


--- PROJEKTOVANÁ TRASA

POZNÁMKA:

- 1. UVEDENÁ DOKUMENTACE JE ZPRACOVÁNA V ÚROVNI DOKUMENTACE PRO VYDÁNÍ ÚZEMNÍHO ROZHODNUTÍ O UMÍSTĚNÍ STAVBY
- 2. LEGENDA TRAS A SYMBOLOU PODOBĚNĚ NA SAMOSTATNĚM VÝKRESĚ DOKUMENTACE
- 3. PRO URČENÍ POLOHY INŽENÝRSKÝCH SÍTÍ NESMÍ BYT POUŽITO KOT ODměŘENÝCH Z POLOHOPISNÝCH MAP
- 4. PŘI KRÁŽENÍ NEBO SOKUBĚHU S JINÝMI INŽENÝRSKÝMI SÍTĚMI JE TŘEBA ULOŽIT HOPE TRUBKY DO CHRANIČEK NEBO ŽLABU DLE ČSN 736005
- 5. JEDNOTLIVÉ TRASY HOPE TRUBEK BUDDU V INTRAVILÁNU MĚSTA ULOŽENY S KRYTÍM 50CM V CHODNÍCH, 70CM V ZELENÝCH PASECH A 90 CM V PŘEKOPECH VOZOVEK A VŠECH PAŠÍ A PRUHU PRO PROVOZ A STANI VOZIDEL ZAKRYTÝ DESKOU A FOLIÍ
- 6. TRASY V PROTĚLACÍCH POD KOMUNIKACEMI BUDDU ULOŽENY MIN. 1,2M POKUD NENI UVEDENO JINAK
- 7. U SILNIC I. TRIDY A RYCHLOSTNÍCH KOMUNIKACÍ JE MIN. KRYTÍ 1,2M.

<small>Projekční úřad</small> Mgr. Petr Šrám	<small>Autorský úřad</small> Mgr. Petr Šrám	<small>Výkresový úřad</small> Mgr. Petr Šrám	<small>Objektová dokumentace</small> DJP
<small>Číslo zakázky</small> 23022-39-29	<small>Datum</small> 24-2023	<small>Měřítko</small> 1:500	<small>Formát</small> 2xA4
<small>Objekt</small> EDERA Group a.s. Metropolitní optická síť - propoj Svítkov-Čivice			<small>Číslo</small> D
<small>Úroveň</small> SD 31	<small>St</small> C Situační výkresy	<small>Číslo</small> 3	<small>Číslo</small> 3
<small>Uzemí</small> Koordináční situace, polohopis - list 2.			<small>Číslo</small> 3

KOORDINAČNÍ SITUACE, POLOHOPIS - LIST 3.

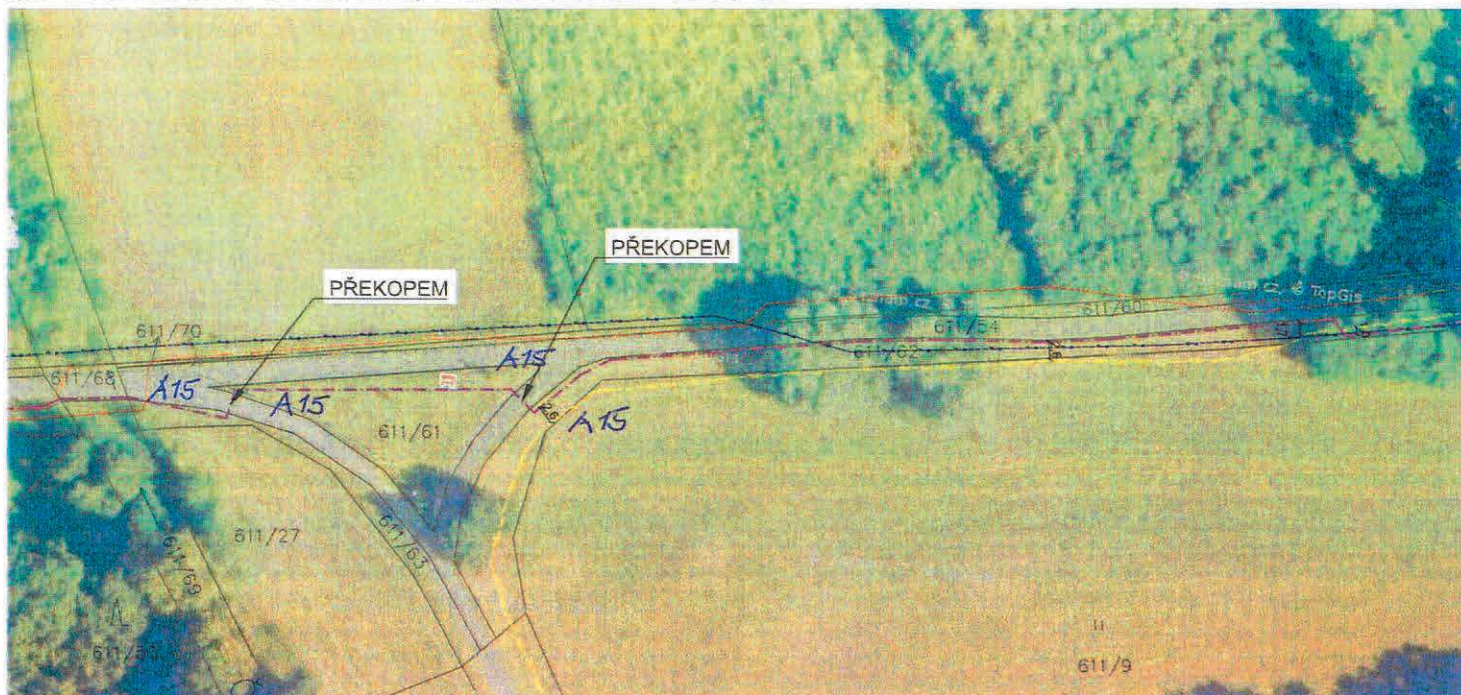


KATASTRÁLNÍ ÚZEMÍ SVITKOV, ČIVICE, POPKOVICE

LEGENDA:


--- PROJEKTOVANÁ TRASA

POZNÁMKA:

- UVEDENÁ DOKUMENTACE JE ZPRACOVÁNA V ÚROVNI DOKUMENTACE PRO VYDÁNÍ UZENÍHO ROZHODNUTÍ O UMÍSTĚNÍ STAVBY
- LEGENDA TRAS A SYMBOLŮ PODROBNĚ NA SAMOSTATNÉM VYKRESE DOKUMENTACE
- PRO URČENÍ POLOHY INŽENÝRSKÝCH SÍŤÍ NESMÍ BYT POUŽITO KOT ODměŘENÝCH Z POLOHOPIŠNÝCH MAP
- PŘI KRÍŽENÍ NEBO SOUBĚHU S JINÝMI INŽENÝRSKÝMI SÍŤEMI JE TŘEBA ULOŽIT HDPE TRUBKY DO OCHRÁNĚČEK NEBO ŽLABŮ DLE ČSN 736005
- JEDNOTLIVÉ TRASY HDPE TRUBEK BUDOU V INTRAVILÁNU MĚSTA ULOŽENY S KRYTÍM 30CM V CHODNÍCH, 70CM V ZELĚNÝCH PASECH A 30 CM V PŘEKOPECH VOZOVEK A VŠECH PASŮ A PRUHO PRO PROVOZ A STANÍ VOZIDEL ZAKRYTÝ DEŠKOU A FÓLIÍ
- TRASY V PROTLACÍCH POD KOMUNIKACEMI BUDOU ULOŽENY MIN. 1,2M POKUD NENÍ UVEDENO INAK
- U SILNIC I. TŘÍDY A RYCHLOSTNÍCH KOMUNIKACÍ JE MIN. KRYTÍ 1,2M

		Projektant	Investor	Projektant	Objekt
		Mgr. Petr Štěl	Mgr. Petr Štěl	Mgr. Petr Štěl	Metropolitní optická síť - propoj Svítkov-Čivice
Objekt	EDERA Group a.s.				Objekt
Účel	Metropolitní optická síť - propoj Svítkov-Čivice				Objekt
Stavba	30.31				Objekt
Účel	C. Situační výkres				Objekt
Stavba	Koordináční situace, polohopis - list 3.				Objekt
					D 4

KOORDINAČNÍ SITUACE, POLOHOPIS - LIST 4.

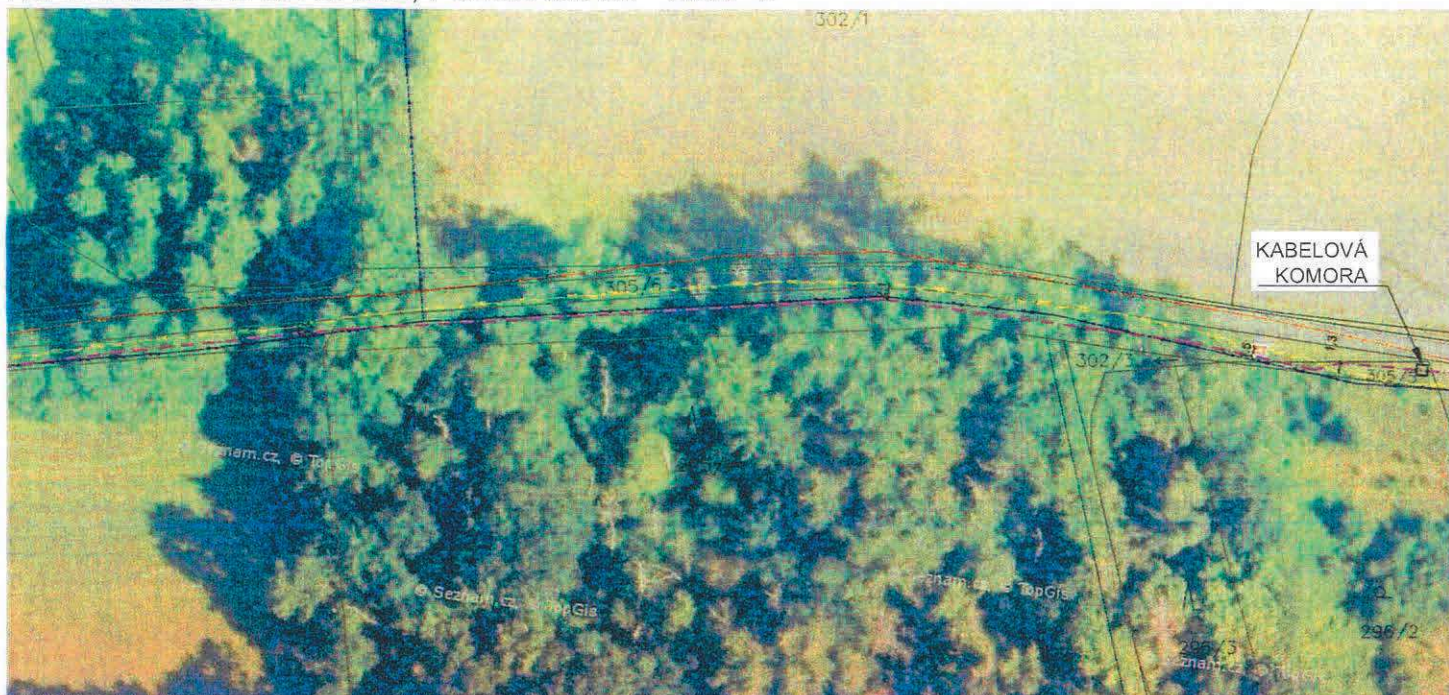

KATASTRÁLNÍ ÚZEMÍ SVÍTKOV, ČIVICE, POKPOVICE

LEGENDA:

--- PROJEKTOVANÁ TRASA

POZNÁMKA:

- UVEDENÁ DOKUMENTACE JE ZPRACOVÁNA V ÚROVNI DOKUMENTACE PRO VYDÁNÍ ÚZEMNÍHO ROZHODNUTÍ O UMÍSTĚNÍ STAVBY
- LEGENDA TRAS A SYMBOLŮ POOROBĚ NA SAMOSTATNÉM VÝKRESU DOKUMENTACE
- PRO URČENÍ POLOHY INŽENÝRSKÝCH SÍTÍ NESMÍ BYT POUŽITO KÓY DOMEŘENÝCH Z POLOHOPISNÝCH MAP
- PŘI KRÁŽENÍ NEBO SOUBĚHU S JINÝMI INŽENÝRSKÝMI SÍTĚMI JE TŘEBA ULOŽIT HDPE TRUBKY DO CHRÁNIČEK NEBO ŽLABŮ DLE ČSN 738005
- JEDNOTLIVÉ TRASY HDPE TRUBEK BUDOU V INTRAVILÁNU MĚSTA ULOŽENY S KRYTÍM 50CM V DHDNÍCÍCH, 70CM V ZELENÝCH PÁSECH A 90 CM V PŘEKÓPECH VÓZOVEK A VŠECH PASŮ A PRUHU PRO PROVOZ A STANI VOZIDEL ZAKRYTÝ DEBKOU A PŮLÍ
- TRASY V PROTLACÍCH POD KÓMUNIKACEMI BUDOU ULOŽENY MIN. 1,2M POKUD NENÍ UVEDENO JINAK
- U SILNIC I. TŘÍDY A RYCHLOSTNÍCH KÓMUNIKACÍ JE MIN. KRYTÍ 1,2M

		projektant	vypracoval	kontrola	skupina
		Mgr. Petr Šolc	Mgr. Petr Šolc	Mgr. Petr Šolc	DUK
číslo zakázky: 302-02-POKPOVICE číslo stavby: 01-000001		objekt	datum	číslo	číslo
		Metropolitní optická síť - propoj Svítkov-Čivice	24-2023	1-020	2x44
firma: EDERA Group a.s. místo: Svítkov		stavba	list	listů	listů
		SO 21	D	5	5
		C. Situace přehled			
		Koordináční situace, polohopis - list 4.			

KOORDINAČNÍ SITUACE, POLOHOPIS - LIST 5.



KATASTRÁLNÍ ÚZEMÍ SVÍTKOV - ČIŽICE, POPKOVIČKY

LEGENDA:

--- PROJEKTOVANÁ TRASA

POZNÁMKA:

- UVEDENÁ DOKUMENTACE JE ZPRACOVÁNA V ÚROVNI DOKUMENTACE PRO VYDÁNÍ ÚZEMNÍHO ROZHODNUTÍ O UMÍSTĚNÍ STAVBY
- LEGENDA TRAS A SYMBOLY PODROBNĚ NA SAMOSTATNÉM VÝKRESE DOKUMENTACE
- PRO URČENÍ POLOHY INŽENÝRSKÝCH SÍTÍ NEMÍ BYT POUŽITO KÓT ODMĚŘENÝCH Z POLOHOPISNÝCH MAP
- PŘI KRÍŽENÍ NEBO SOUBĚHU S JINÝMI INŽENÝRSKÝMI SÍŤMI JE TŘEBA ULOŽIT HDPE TRUBKY DO CHRANÍČEK NEBO ŽLABŮ DLE ČSN 736005
- JEDNOTLIVÉ TRASY HDPE TRUBEK BUDOU V INTRAVILÁNU MĚSTA ULOŽENY S KRYTÍM SIGM V DHOVNÍCÍCH, 70CM V ZELENÝCH PASECH A 30 CM V PŘEKOPECH VOZOVEK A VŠECH PASŮ A PRUHU PRO PROVOZ A STANI VOZIDEL, ZAKRYTY DESKOU A FOLIÍ
- TRASY V PROTĚLACÍCH POD KOMUNIKACEMI BUDOU ULOŽENY MIN. 1,2M POKUD NENÍ UVEDENO JINAK
- U SILNIC I. TRÍDY A RYCHLOSTNÍCH KOMUNIKACÍ JE MIN. KRYTÍ 1,2M

Kontaktní osoba: Mgr. Petr Šrám	Kontaktní osoba: Mgr. Petr Šrám	Kontaktní osoba: Mgr. Petr Šrám	Číslo montáže: 010
Kód projektu: 2022-09-29			Stavba: 2A-2023
Měřítko: 1:500			Průřez: 2A4
Zpracoval: EDERA Group a.s.			Číslo listu: 6
Název projektu: Metropolitní optická síť - propoj Svítkov-Čižice			Číslo strany: 6
Měřítko: 1:500			Číslo strany: 6
Číslo: C. Situační výkres			Číslo strany: 6
Název: Koordinační situace, polohopis - list 5.			Číslo strany: 6

KOORDINAČNÍ SITUACE, POLOHOPIS - LIST 6.



KATASTRÁLNÍ ÚZEMÍ SVÍTKOV, ČIVICE, PŮPKOVICE

LEGENDA:

--- PROJEKTOVANÁ TRASA

POZNÁMKA:

- UVEDENÁ DOKUMENTACE JE ZPRACOVÁNA V ÚROVNI DOKUMENTACE PRO VYDÁNÍ ÚZEMNÍHO ROZHODNUTÍ O UMÍSTĚNÍ STAVBY
- LEGENDA TRAS A SYMBOLŮ PODROBNĚ NA SAMOSTATNÉM VYKRESĚ DOKUMENTACE
- PRO URČENÍ PŮLDYHŮ INŽENÝRSKÝCH SÍTÍ NESMÍ BYT POUŽITO KOTI DOMĚŘENÝCH Z POLOHOPISNÝCH MAP
- PŘI KRÍŽENÍ NEBO SOUBĚHU S JINÝMI INŽENÝRSKÝMI SÍTĚMI JE TREBA ULOŽIT HDPE TRUBKY DO CHRANIČEK NEBO ŽLABŮ DLE ČSN 736005
- JEDNOTLIVÉ TRASY HDPE TRUBEK BUDOU V INTRAVILÁNU MĚSTA ULOŽENY S KRYTÍM 50CM V CHODNÍCÍCH, 70CM V ZELENÝCH PÁSECH A 90 CM V PŘEKOPĚCH VOZOVEK A VŠECH PASŮ A PRUHU PRO PROVOZ A STANÍ VOZIDEL, ZAKRYTÝ DESKOU A FOLIÍ
- TRASY V PROTLACÍCH POD KOMUNIKACEM BUDOU ULOŽENY MIN. 1,2M POKUD NENI UVEDENO JINAK
- U SILNIC I. TŘÍDY A RYCHLOSTNÍCH KOMUNIKACÍ JE MIN. KRYTÍ 1,2M

astalon
IČ: 25214944, DIČ: CZ25214944

projektant:	Mgr. Petr Štoll	ověřený inženýr:	Mgr. Petr Štoll	kontrola:	Mgr. Petr Štoll	stav město:	DUP
datum:	22.02.2022	listův číslo:	24-2222	listův počet:	1/500	stav kraj:	2x A4

objekt:	EDERA Group a.s.	stav:	D	list:	7

KOORDINAČNÍ SITUACE, POLOHOPIS - LIST 7.



KATASTRÁLNÍ ÚZEMÍ SVÍTKOV, ČÍVICE, POKPOVICE

LEGENDA:

- - - - - PROJEKTOVANÁ TRASA
- - - - - DŘÍVE ZREALIZOVANÁ TRASA EDERA ZEMĚNÍ

POZNÁMKA:

- 1. UVEDENÁ DOKUMENTACE JE ZPRACOVÁNA V ÚROVNI DOKUMENTACE PRO VYDÁNÍ ÚZEMNÍHO ROZHODNUTÍ O UMÍSTĚNÍ STAVBY
- 2. LEGENDA TRAS A SYMBOLU PODROBNĚ NA SÁMOSTÁTNĚM VÝKRESĚ DOKUMENTACE
- 3. PRO URČENÍ POLOHY INŽENÝRSKÝCH SÍTÍ NESMÍ BYT POUŽITO KÓT ODMĚŘENÝCH Z PŮLDĚLOPISNÝCH MAP
- 4. PŘI KRÍŽENÍ NEBO SOUBĚHU S JINÝMI INŽENÝRSKÝMI SÍTĚMI JE TŘEBA ULOŽIT HOPE TRUBKY DO CHRANICEK NEBO ŽLABŮ DLE ČSN 733905
- 5. JEDNOTLIVÉ TRASY HOPE TRUBEK BUDOU V INTRAVILÁNU MĚSTA ULOŽENY S KRYTÍM 30CM V CHODNÍCÍCH, 70CM V ZELENÝCH PÁSECH A 30 CM V PŘEKOPECH VOZOVEK A VŠECH PASŮ A PRUHŮ PRO PROVOZ A STÁNÍ VOZIDEL, ZAKRYTY DESKOU A FOLIÍ
- 6. TRASY V PROTLACÍCH POD KOMUNIKACEMI BUDOU ULOŽENY MIN. 1,2M POKUD NENÍ UVEDENO JINAK
- 7. U SILNIC I. TŘÍDY A RYCHLOSTNÍCH KOMUNIKACÍ JE MIN. KRYTÍ 1,2M

ROZK. 34, 530/11, Pardubice
15. 27442 03 700, 107184000

Místo: Svítkov	Místo: Čívce	Místo: Pokpovice	Dok. číslo: DJR
Mgr. Petr Štoll	Mgr. Petr Štoll	Mgr. Petr Štoll	Číslo zakázky: 2022-07-39
Název: EDERA Group a.s.			Číslo: 34-2323
Metropolitní optická síť - propoj Svítkov-Čívce			Měřítko: 1:500
Měřítko: SO 01			Číslo: 2xA4
Místo: C. Situace výhledy			Číslo: D 8
Název: Koordinační situace, polohopis - list 7.			