


ÚP ÚHŘETICKÁ LHOTA

KOORDINAČNÍ VÝKRES

1 : 5 000

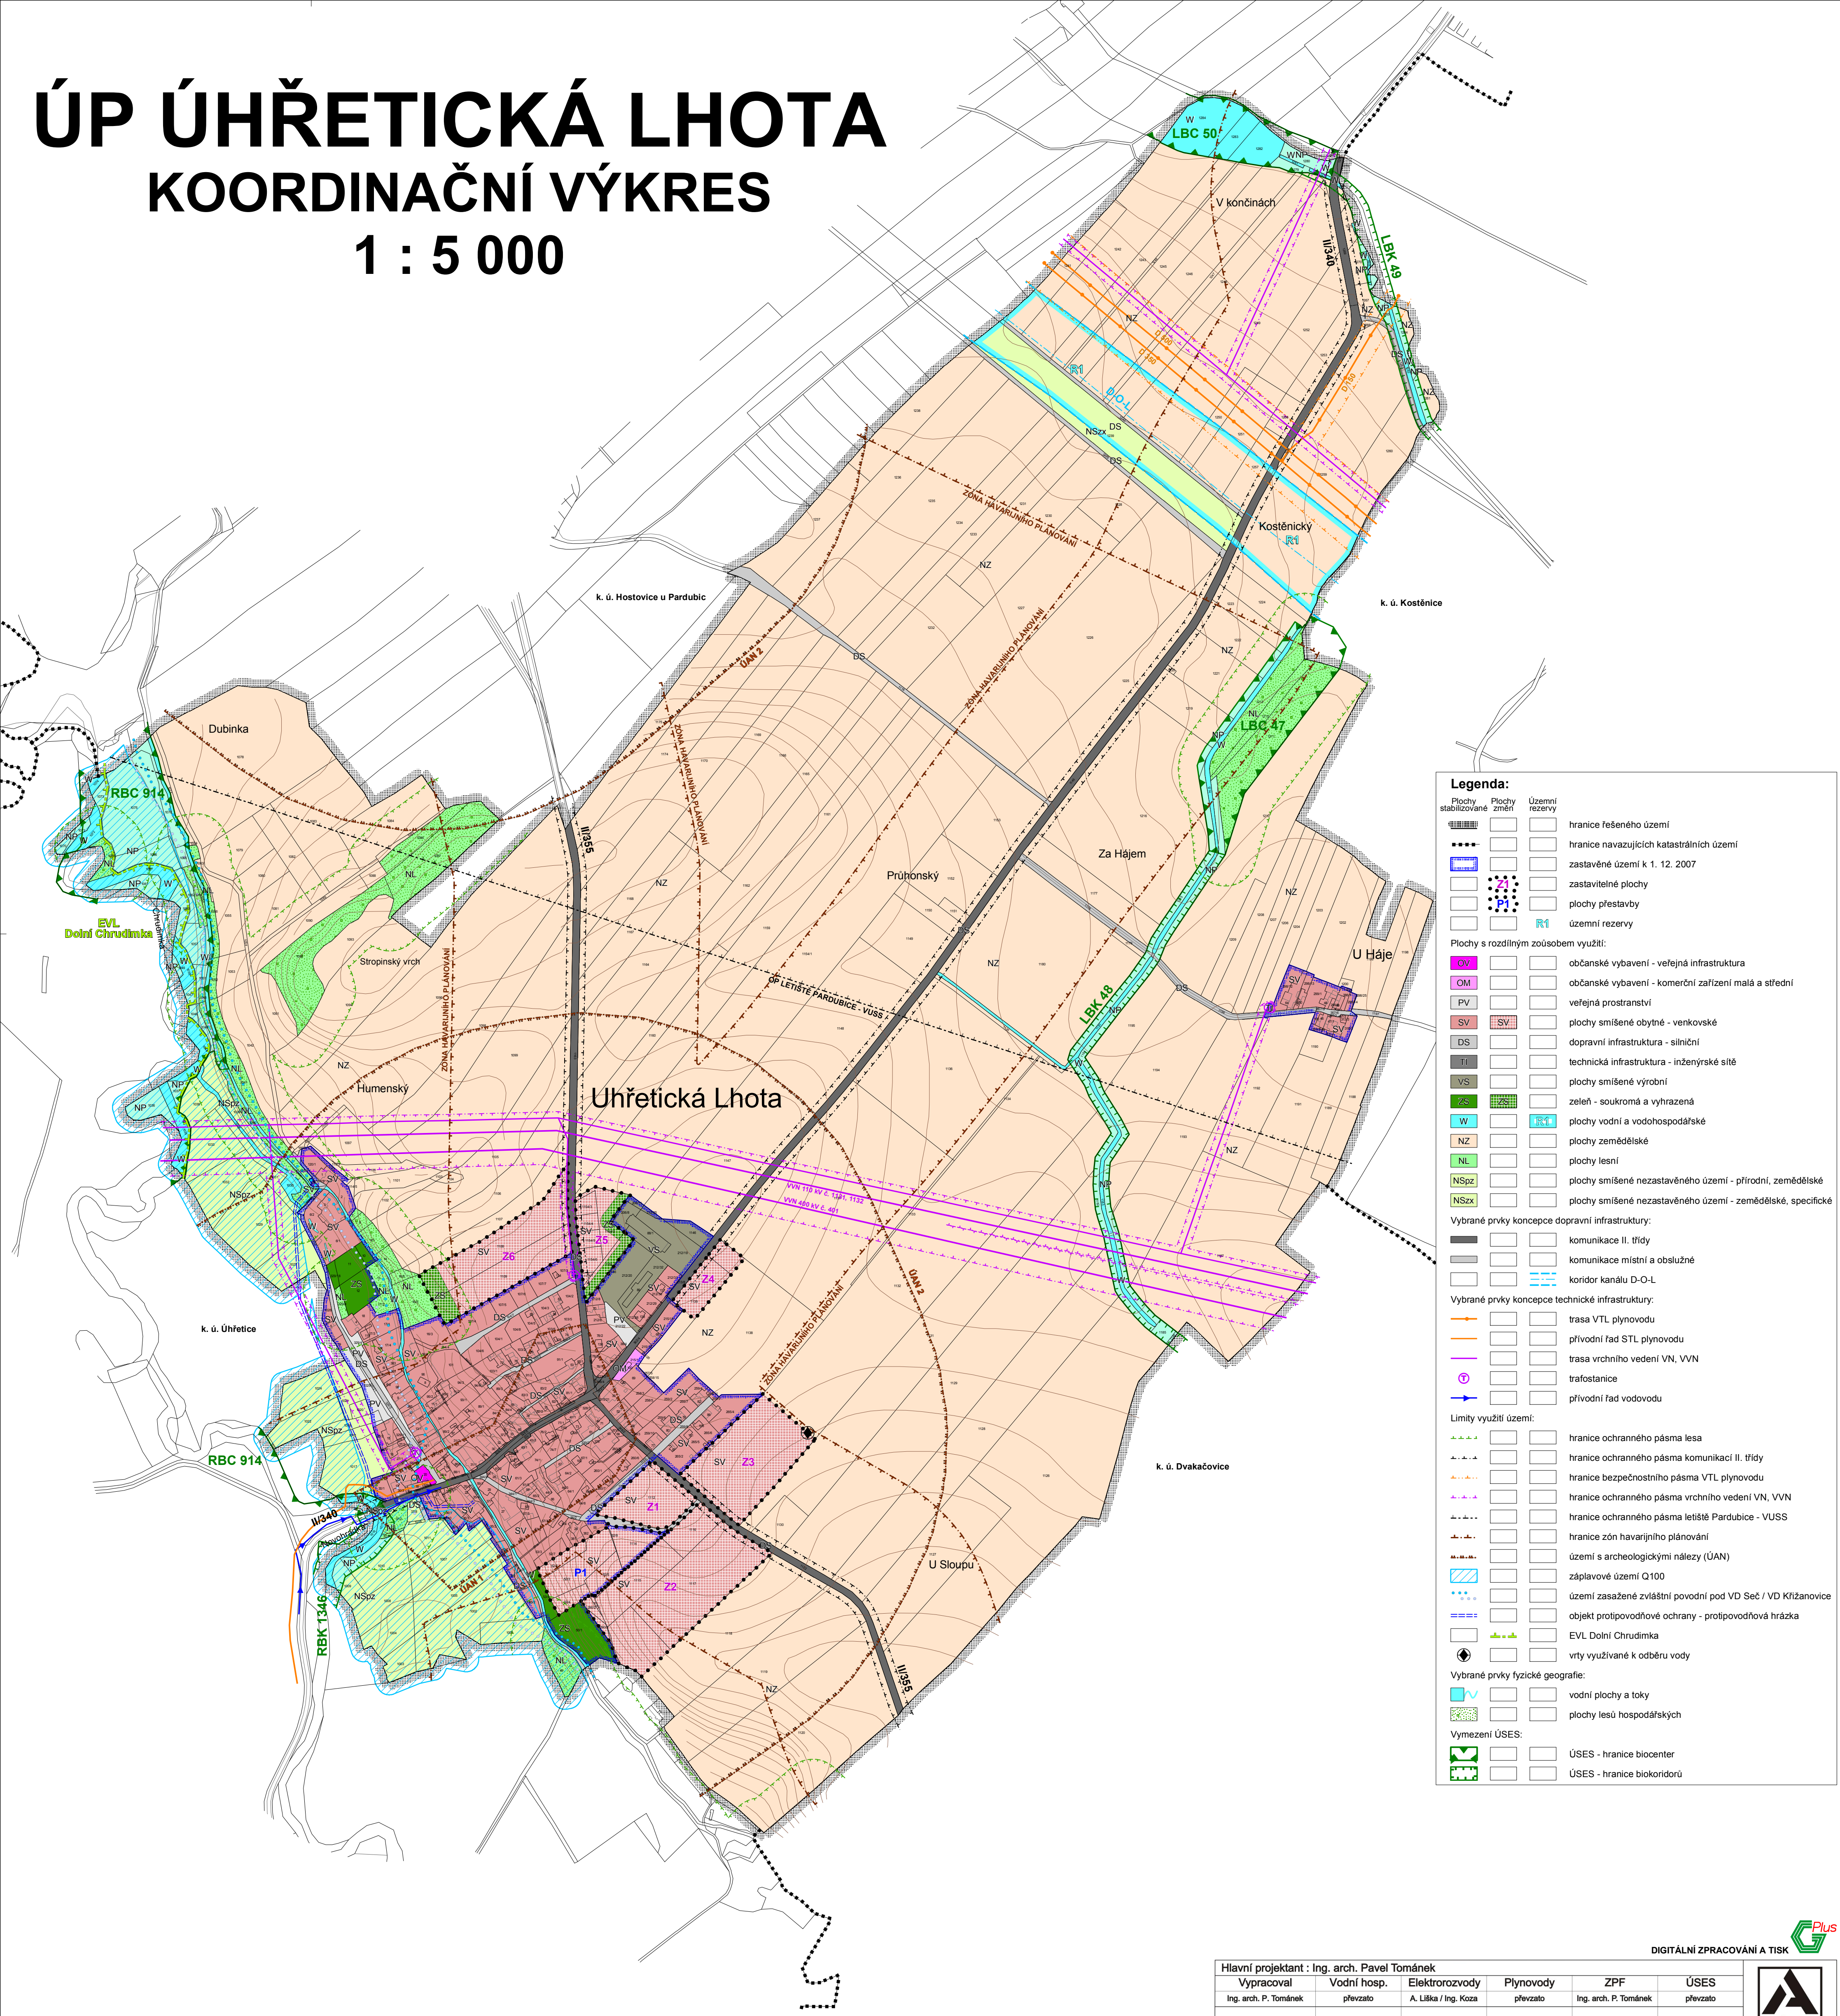

Legenda:

Plochy stabilizované	Plochy změn	Územní rezervy	hranice řešeného území
			hranice navazujících katastrálních území
			zastavěné území k 1. 12. 2007
			zastavitelné plochy
			plochy přestavby
			územní rezervy
Plochy s rozdílným způsobem využití:			
OV			občanské vybavení - veřejná infrastruktura
OM			občanské vybavení - komerční zařízení malá a střední
PV			veřejná prostranství
SV			plochy smíšené obytné - venkovské
DS			dopravní infrastruktura - silniční
TI			technická infrastruktura - inženýrské sítě
VS			plochy smíšené výrobní
ZS			zeleň - soukromá a vyhrazená
W			plochy vodní a vodohospodářské
NZ			plochy zemědělské
NL			plochy lesní
NSpz			plochy smíšené nezastavěného území - přírodní, zemědělské
NSsx			plochy smíšené nezastavěného území - zemědělské, specifické
Vybrané prvky koncepce dopravní infrastruktury:			
			komunikace II. třídy
			komunikace místní a obslužné
			koridor kanálu D-O-L
Vybrané prvky koncepce technické infrastruktury:			
			trasa VTL plynovodu
			přívodní řád STL plynovodu
			trasa vrchního vedení VN, VVN
			trafostanice
			přívodní řád vodovodu
Limity využití území:			
			hranice ochranného pásma lesa
			hranice ochranného pásma komunikací II. třídy
			hranice bezpečnostního pásma VTL plynovodu
			hranice ochranného pásma vrchního vedení VN, VVN
			hranice ochranného pásma letiště Pardubice - VOUS
			hranice zón havarijního plánování
			území s archeologickými nálezky (ÚAN)
			záplavové území Q100
			území zasažené zvláštní povodní pod VD Seč / VD Křižanovice
			objekt protipovodňové ochrany - protipovodňová hrázka
			EVL Dolní Chrudimka
			vrtý využívané k odběru vody
Vybrané prvky fyzické geografie:			
			vodní plochy a toky
			plochy lesů hospodářských
Vymezení ÚSES:			
			ÚSES - hranice biocenter
			ÚSES - hranice biokoridorů

Hlavní projektant : Ing. arch. Pavel Tománek					
Vypracoval	Vodní hosp.	Elektrozvody	Plynovody	ZPF	ÚSES
Ing. arch. P. Tománek	převzato	A. Líška / Ing. Koza	převzato	Ing. arch. P. Tománek	převzato
Investor	Obec Úhřetická Lhota				
Území	k. ú. Úhřetická Lhota				
ÚP ÚHŘETICKÁ LHOTA				Formát	1 : 5 000
KOORDINAČNÍ VÝKRES				Stupeň	ÚPD
				Datum	10/2009
				Zak. číslo	1/095/07
				Část	



B2.1