


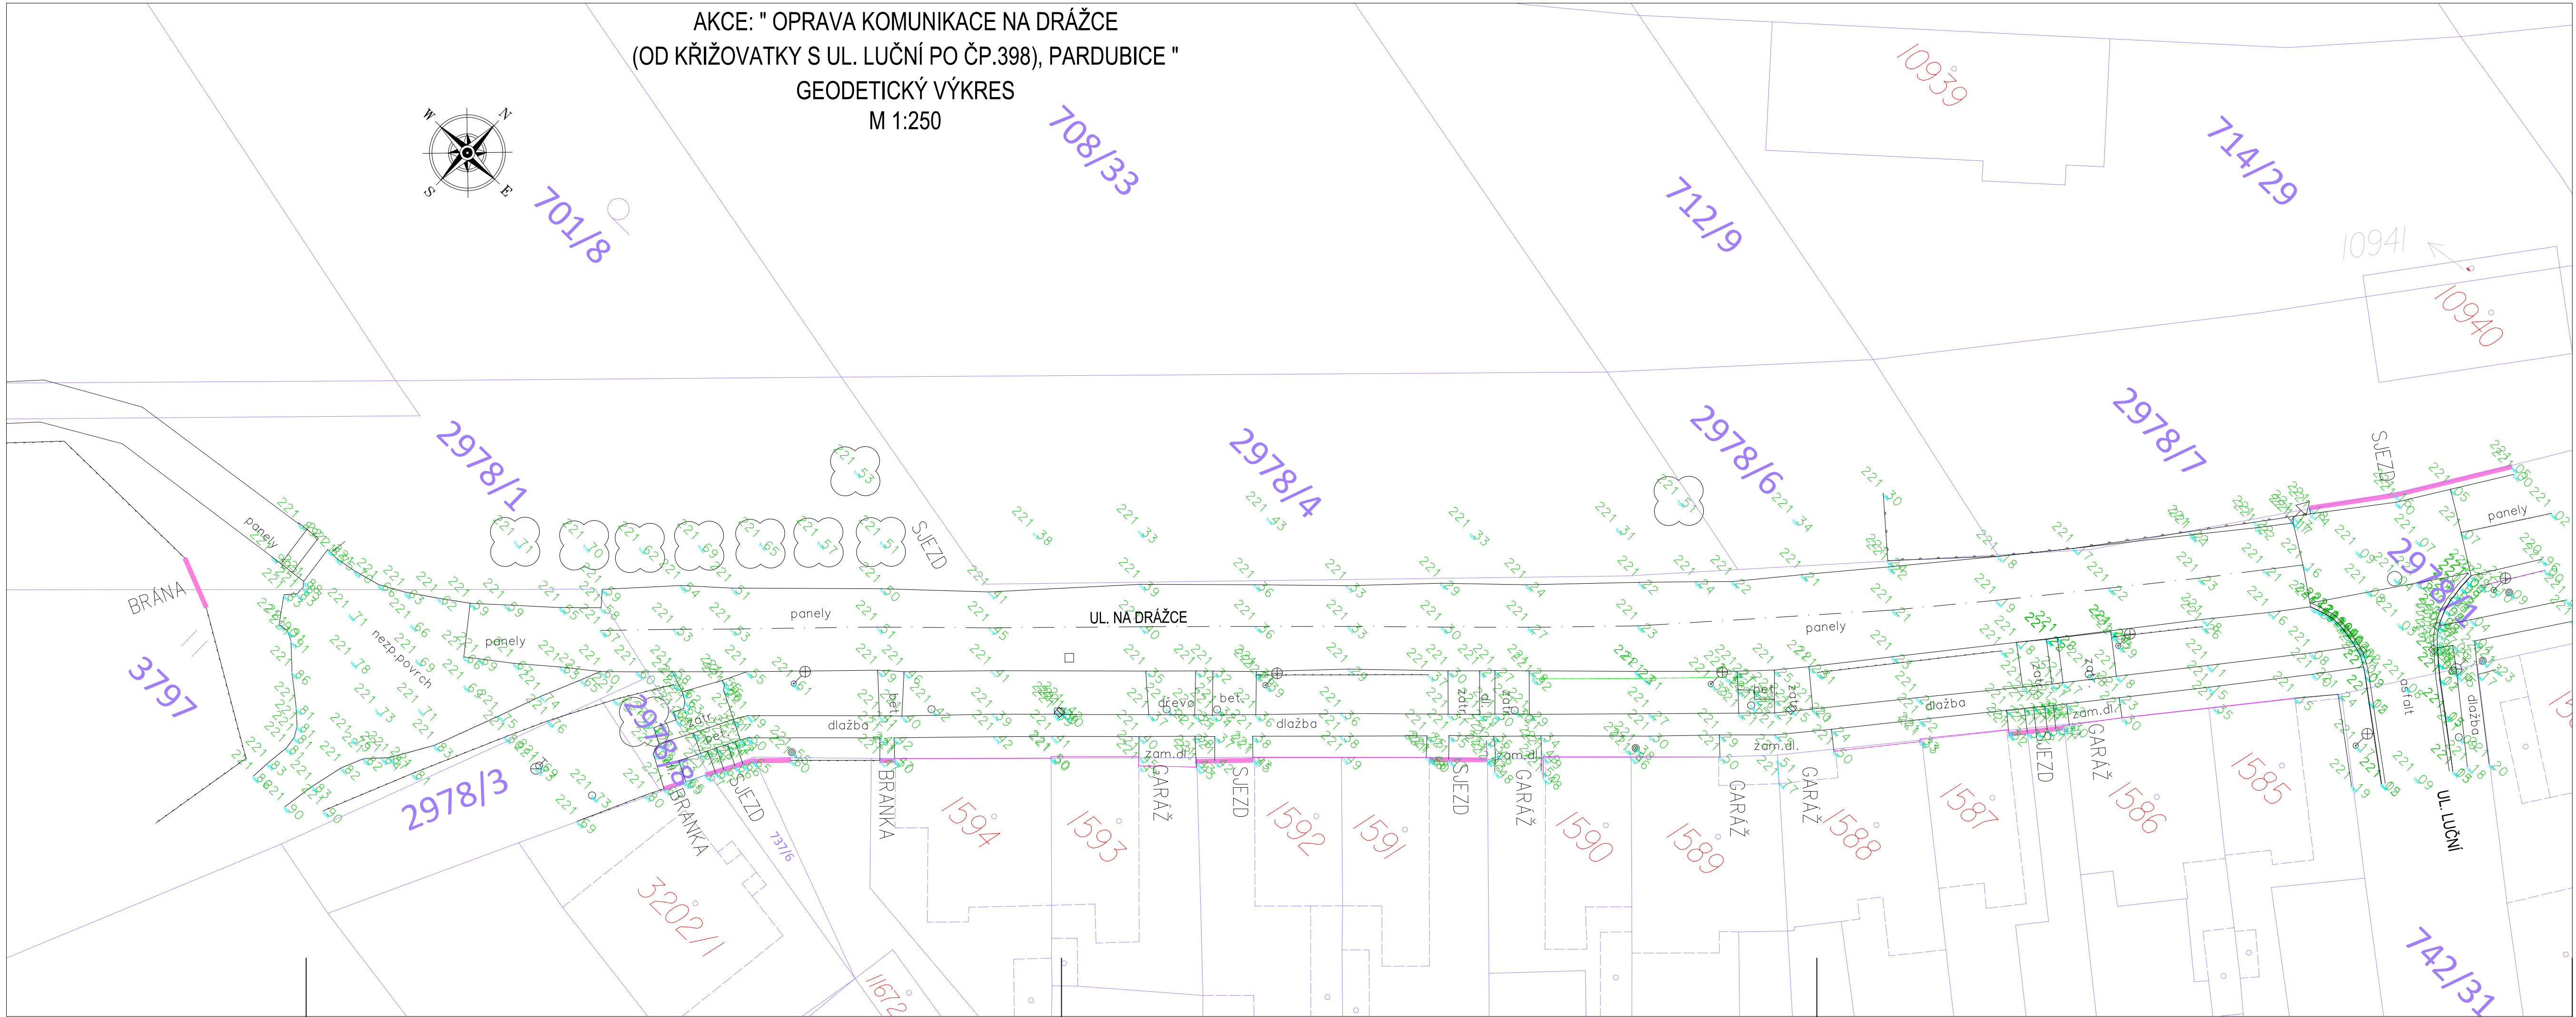

Geodetické zaměření - mapový podklad provedla
v únoru 2025 fy AGES Pardubice s.r.o.
souřadnicový systém: S-JTSK
výškový systém: Bpv
třída přesnosti: 3

Generální projektant:



PRODIN A.S.
K VÁPENEC 2745
530 02 PARDUBICE

www.PRODIN.CZ
DIČ: CZ25292161
IČO: 25292161

Zpracovatel dílčí části dokumentace: *Förstlová*

Souřadnicový systém S-JTSK, Výškový systém Bpv

Vypracoval: <i>B. Hlavinka</i> Jana Fürstlová	Zodp. projektant: Jana Fürstlová	Kontroloval: Ing. Michal Hornýš
Kraj: Pardubický	Traťový úsek/Obec: Pardubice	
Objednatel: Stat. město Pardubice – MO III		



PRODIN
SKUPINA VENTIO

OPRAVA KOMUNIKACE NA DRÁŽCE
(OD KŘÍŽOVATKY S UL. LUČNÍ PO ČP. 938), PARDUBICE

Formát	5 A4
Datum	07/2025
Účel	POV. STAVBY
Č. zakázky	31/25/4.005.208
Změna	Č. kopie

Obsah výkresu:
GEODETICKÝ VÝKRES

Měřítko M 1:250	Č. výkresu 2
Část dokumentace E	