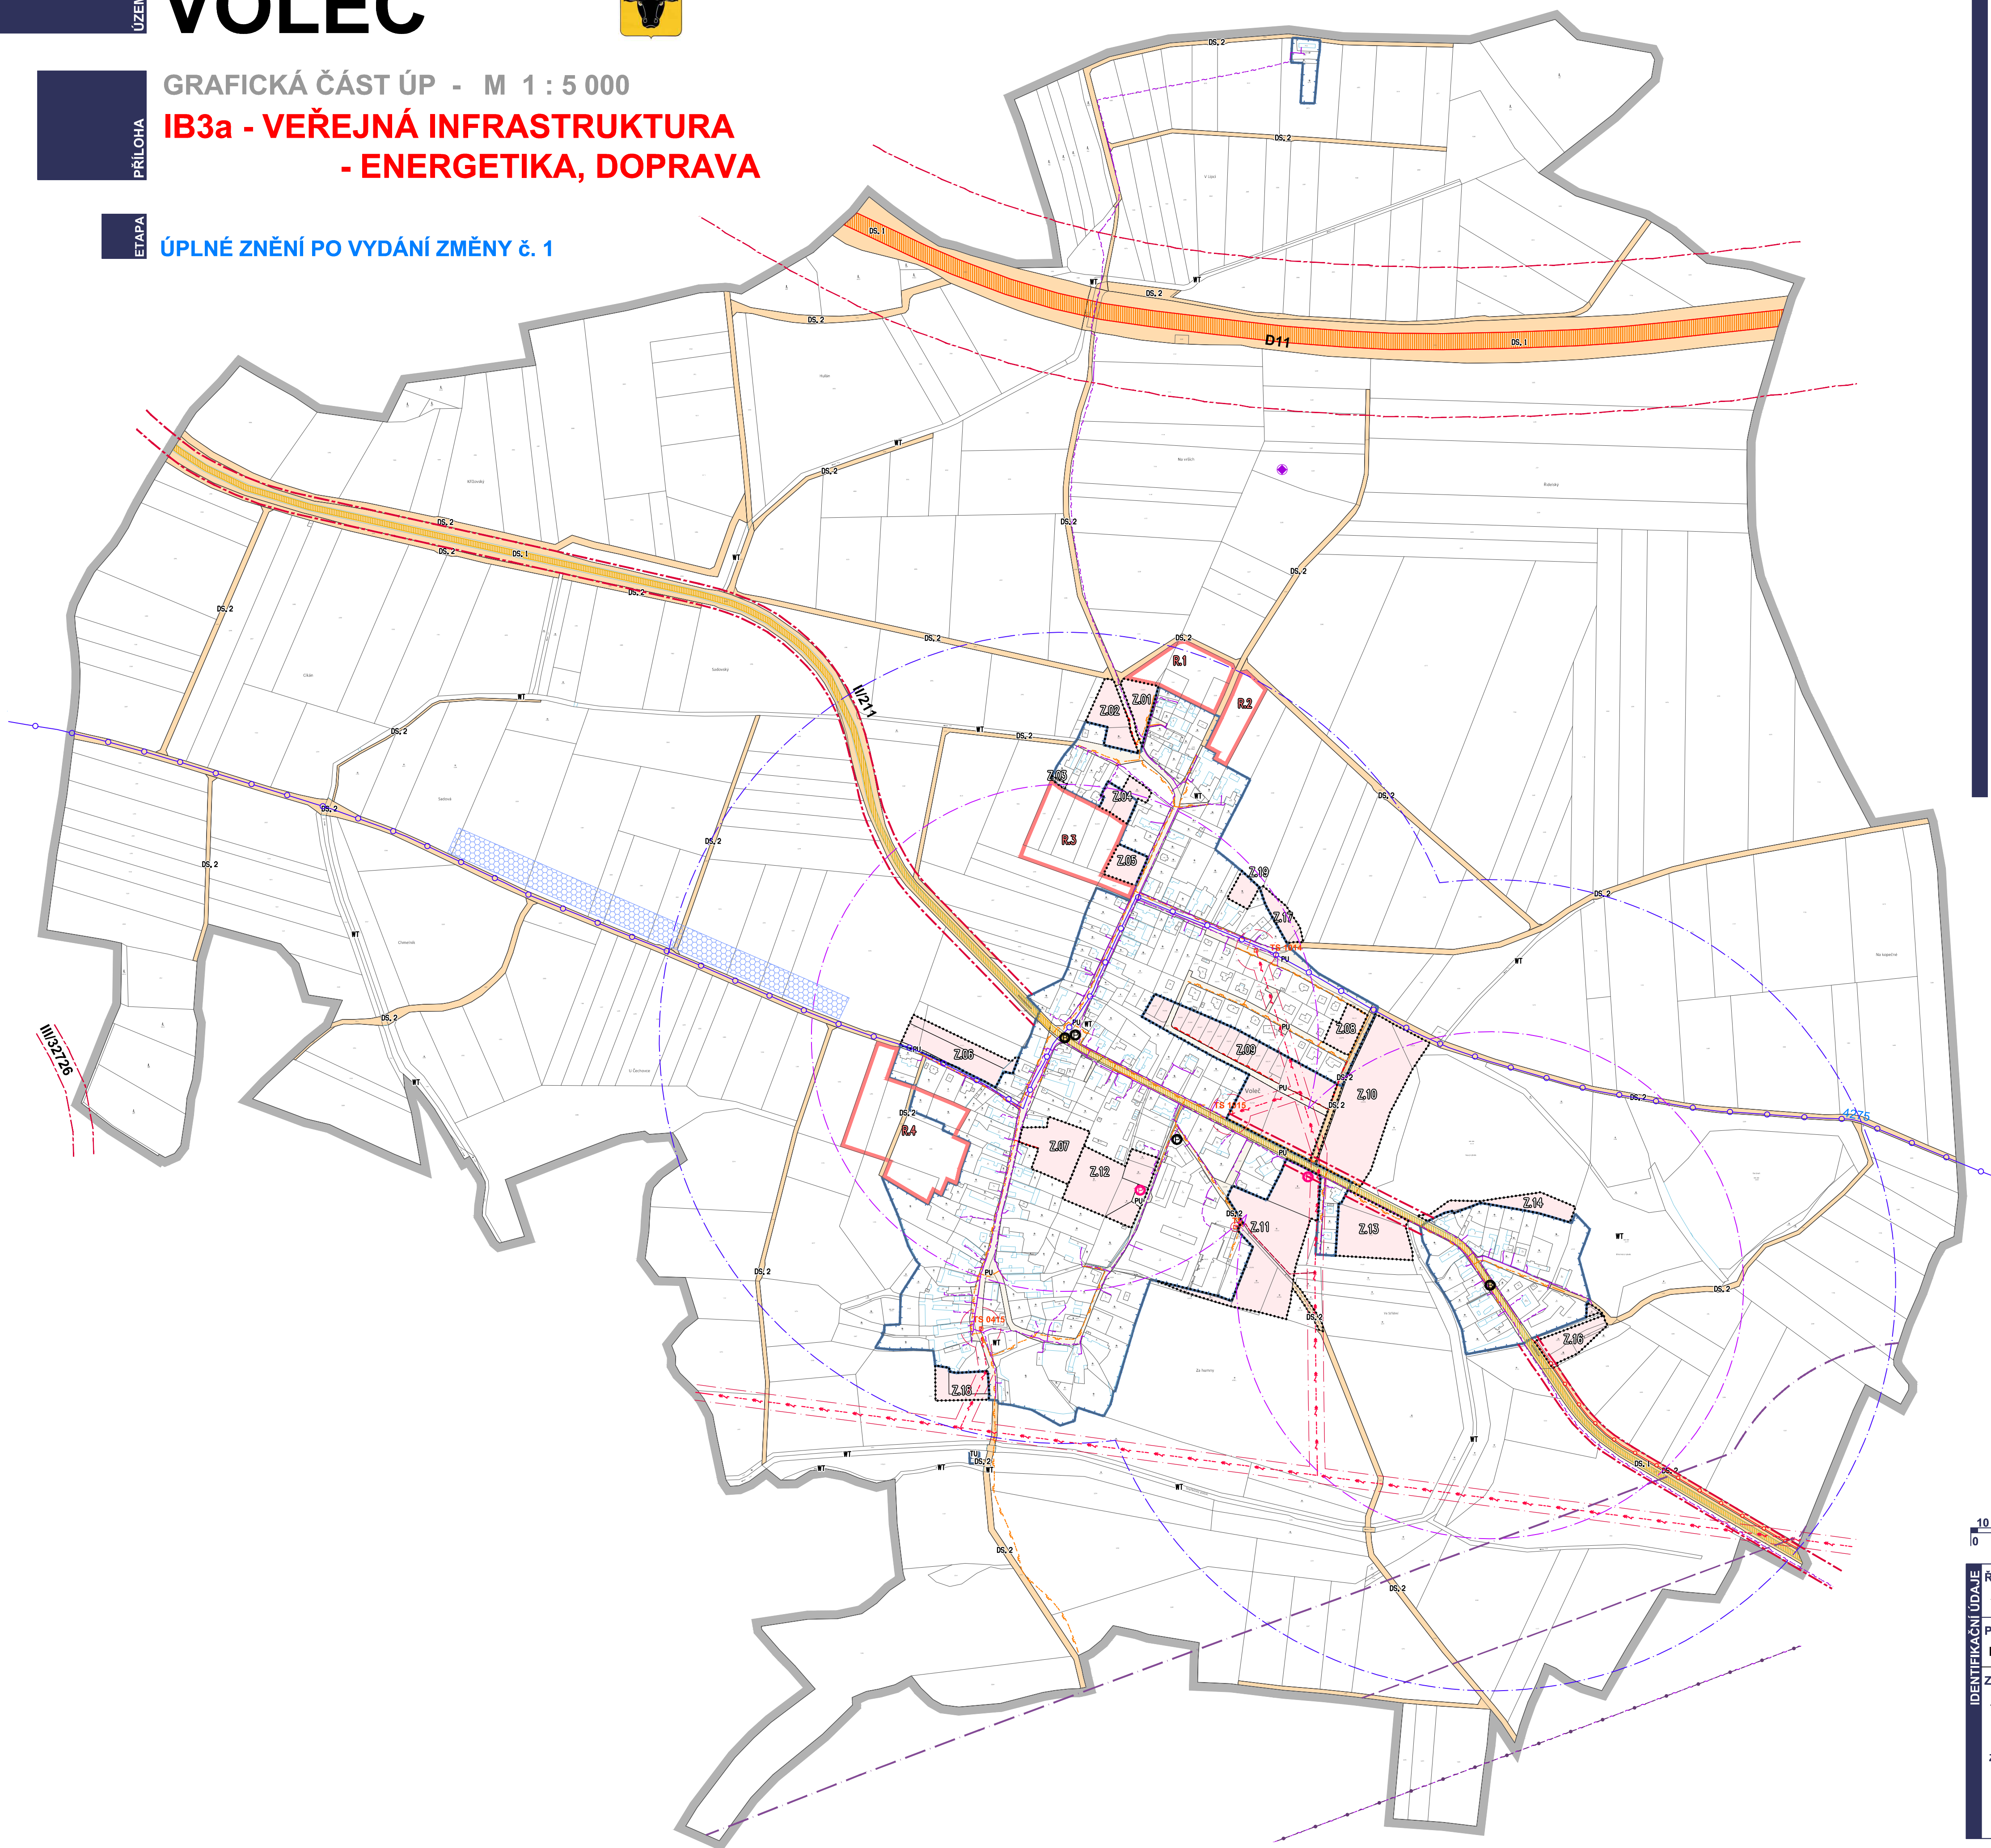


IB3a - VEŘEJNÁ INFRASTRUKTURA - ENERGETIKA, DOPRAVA

ÚPLNÉ ZNĚNÍ PO VYDÁNÍ ZMĚNY č. 1



 
 
 
 
 
 
 
LEGENDA

	řešené území
	zastavěné území k datu 03.08. 2025
	zastavitelná plocha
	územní rezerva

DOPRAVNÍ INFRASTRUKTURA

stav	návrh	
DS, 1		doprava silniční - silniční síť
DS, 2	DS, 2	doprava silniční - místní
PV, 2	PV	veřejná prostranství všeobecná
		dálnice
		silnice II. třídy
		stezka pro cyklisty, pro pěší, chodník
		cyklotrasa
		silniční ochranné pásmo
		izochrona dostupnosti 5/8 minut
		zastávka hromadné dopravy - BUS
		parkoviště
		polní letiště

ENERGETIKA A SPOJE

stav	návrh	
		produktovod
		ochranné pásmo produktovodu
		bezpečnostní pásmo produktovodu
		nadzemní vedení elektro VN
		kabelové vedení elektro VN
		trafostanice
		ochranné pásmo vedení a zařízení elektrizační soustavy
		plynovod STL
		zesilovač signálu mobilního operátora (BTS)
		podzemní vedení elektronických komunikací

Celé správní území obce je zájmovým územím MO z hlediska povolování vyjmenovaných druhů staveb
 Celé správní území obce je situováno v ochranném pásmu radiolokačního zařízení Ministerstva obrany.

ZÁZNAM O ÚČINNOSTI

Správní orgán, který poslední změnu územního plánu vydal:	ZASTUPITELSTVO OBCE VOLEČ
Pořadové číslo poslední změny ÚP:	1.
Datum nabytí účinnosti poslední změny územního plánu:	4. 6. 2026
Jméno, příjmení, funkce oprávněné úřední osoby pořizovatele:	Mgr. David Sebesta referent Odboru hlavního architekta, Oddělení územního plánování, Magistrát města Pardubice
Podpis oprávněné úřední osoby pořizovatele:	Otisk úředního razítka:
Mgr. David Sebesta	



IDENTIFIKAČNÍ ÚDAJE

Řešené území: správní území obce Voleč - k.ú. Voleč	ÚZEMNÍ PLÁN VOLEČ
Pořizovatel: Magistrát města Pardubice, Odbor hlavního architekta	Etapa: ÚPLNÉ ZNĚNÍ PO VYDÁNÍ ZMĚNY č. 1
Zhotovitel: Atelier AURUM s.r.o.	Objednatel: Obec VOLEČ
Zpracovatelský kolektiv: Ing. Pavel Petrů Ing. arch. Ivana Petrů Ing. arch. Dana Suchánková Ing. arch. Jana Půlpytlová Ing. Anna Vogelová	 Příloha: IB3a VEŘEJNÁ INFRASTRUKTURA energetika, doprava
	Měřítko: 1 : 5000 Datum: 08/2026 Zakázka: 24/20