
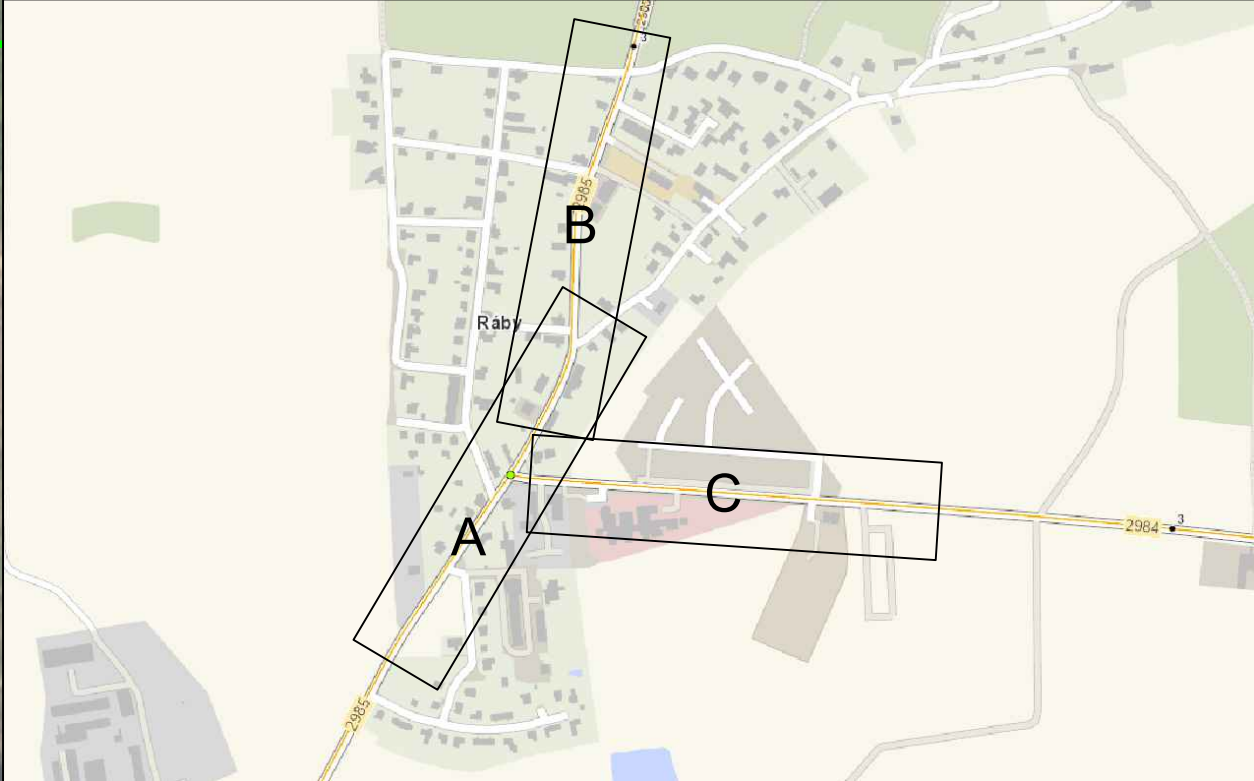
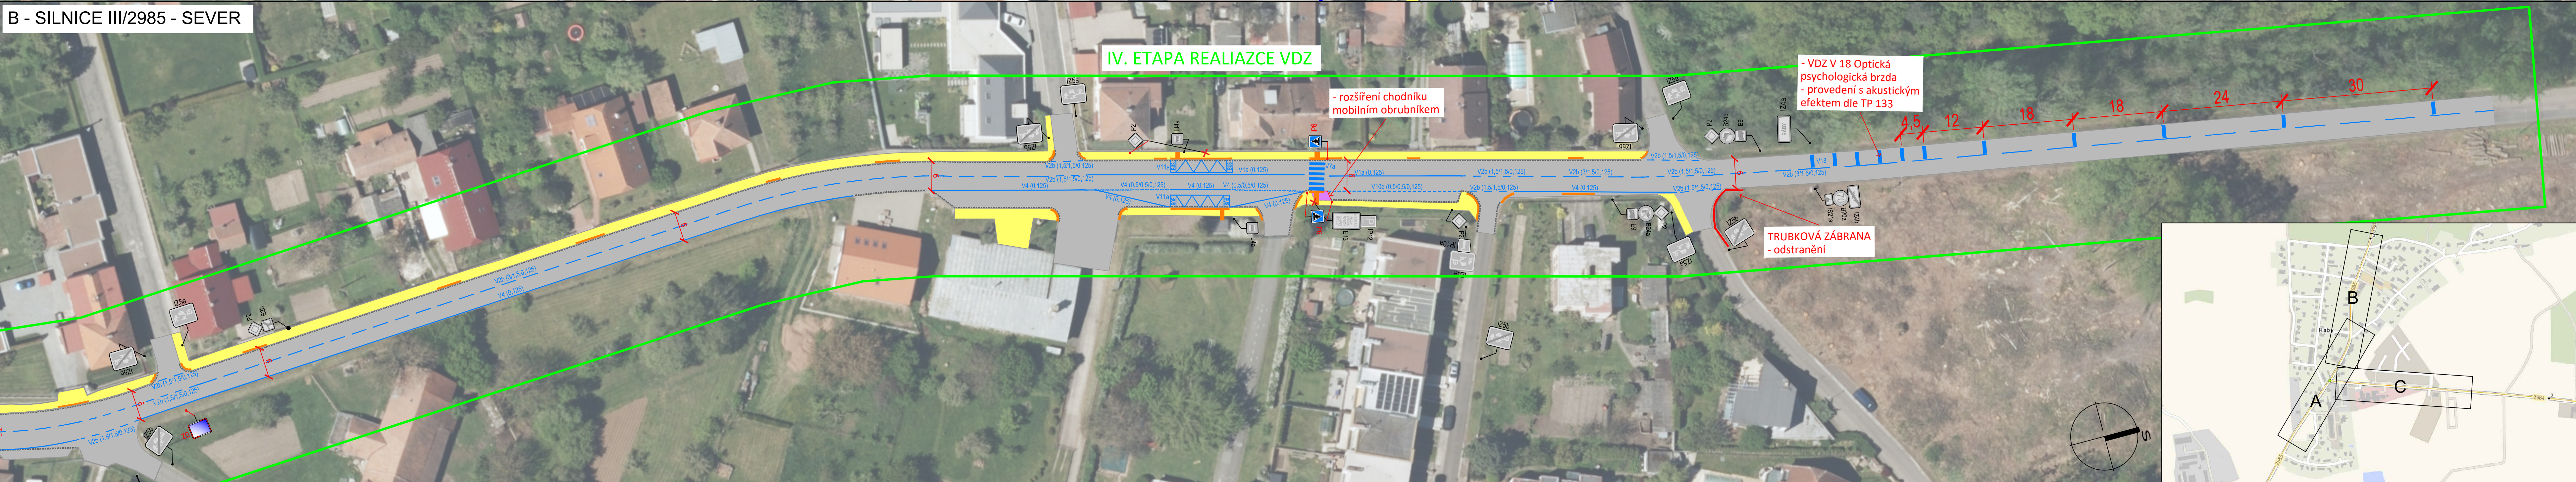


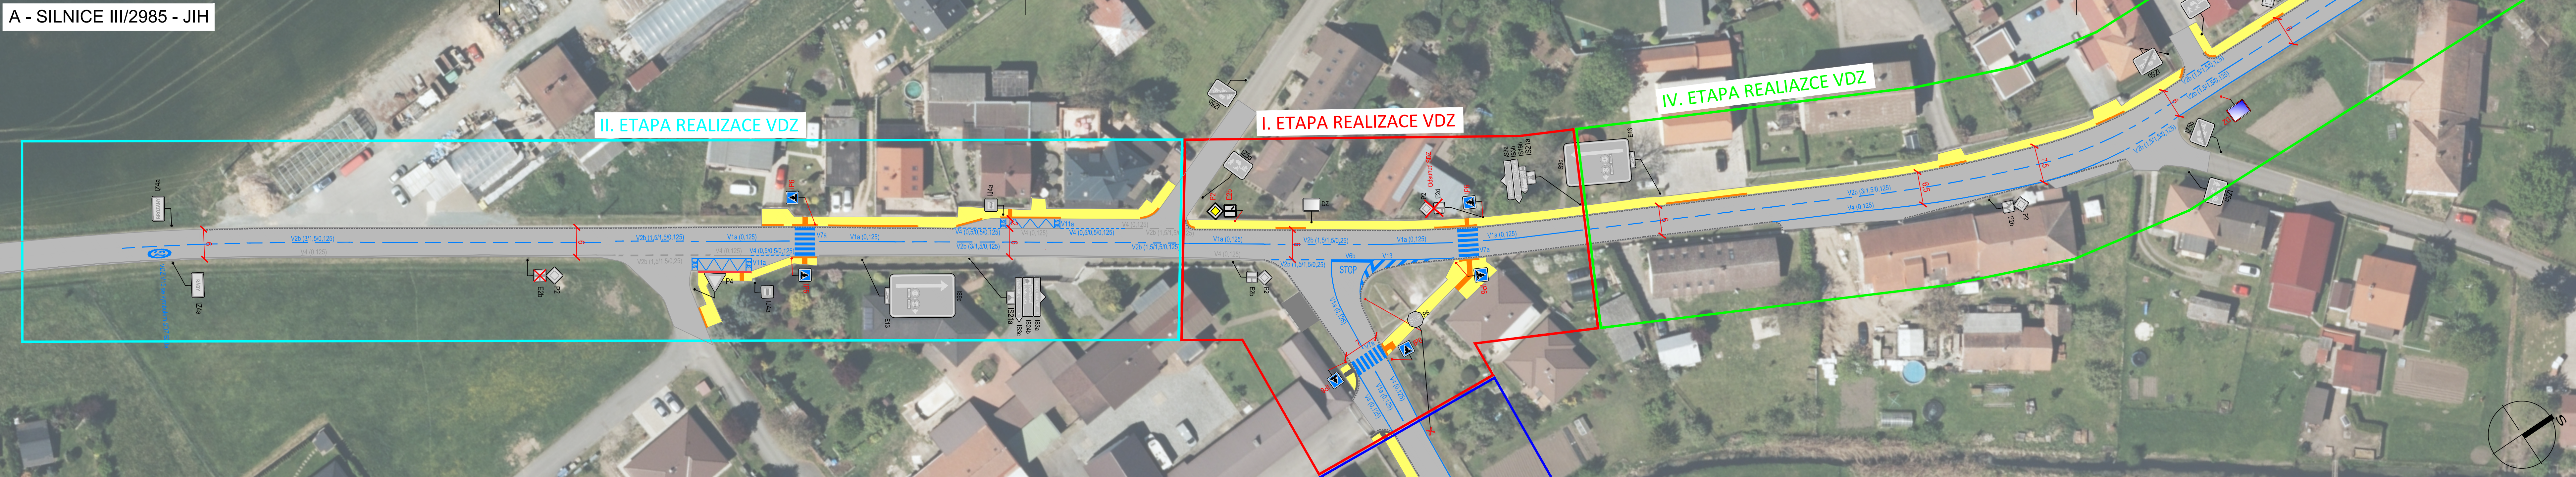

LEGENDA			
	VOZOVKA		DLAŽBA STÁVAJÍCÍ
	CHODNÍK STÁVAJÍCÍ		PRVKY OOSPO STÁVAJÍCÍ
	CHODNÍK NAVRHOVANÝ		PRVKY OOSPO NAVRHOVANÉ
	HRANA ZPEVNĚNÉ PLOCHY		VAROVNÝ PAS
	HRANA ZPEVNĚNÉ PLOCHY NAVRHOVANÁ		
DOPRAVNÍ ZNAČENÍ A ZAŘÍZENÍ			
	SDZ STÁVAJÍCÍ		VDZ STÁVAJÍCÍ
	SDZ NAVRHOVANÉ		VDZ NAVRHOVANÉ
	SDZ RUŠENÉ		DZ STÁVAJÍCÍ
			DZ NAVRHOVANÉ

ČESKÉ VYSOKÉ UČENÍ TECHNICKÉ V PRAZE			
FAKULTA DOPRAVNÍ			
ÚSTAV SOUDNÍHO ZNALECTVÍ V DOPRAVĚ			
VYPRACOVAL:	ZODP. PROJEKTANT:	TECH. KONTROLA:	
Ing. Jakub Nováček, Ph.D.	Ing. Bc. Karel Kocián, Ph.D.	Ing. Tomáš Kaplan	
INVESTOR:	KRAJ:	OKRES:	
	Pardubický	Pardubice	
AKCE:	DATUM:		
Optimalizace úrovně bezpečnosti silničního provozu v místě intravilánového průtahu silnic III/298 4 a III/298 5 na území obce Ráby	03/2026		
VERZE:	OBSAH:	STUP. DOK.	MĚŘÍTKO:
čistopis aktualizace	Podklad pro žádost o stanovení místní úpravy provozu na PK	studie	1:500
		Č. PŘÍLOHY:	Č. PŘÍLOHY:
		11	