

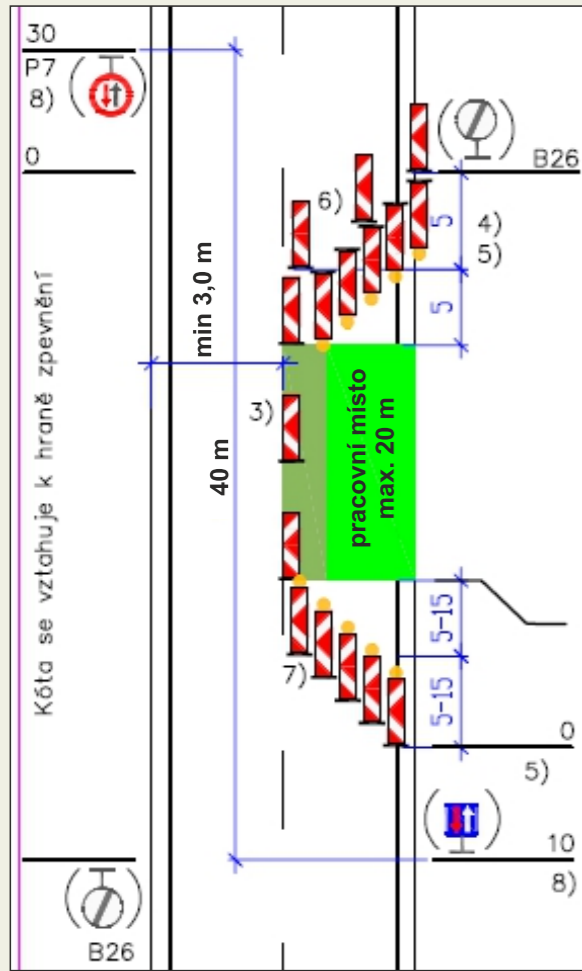


příloha č. 1

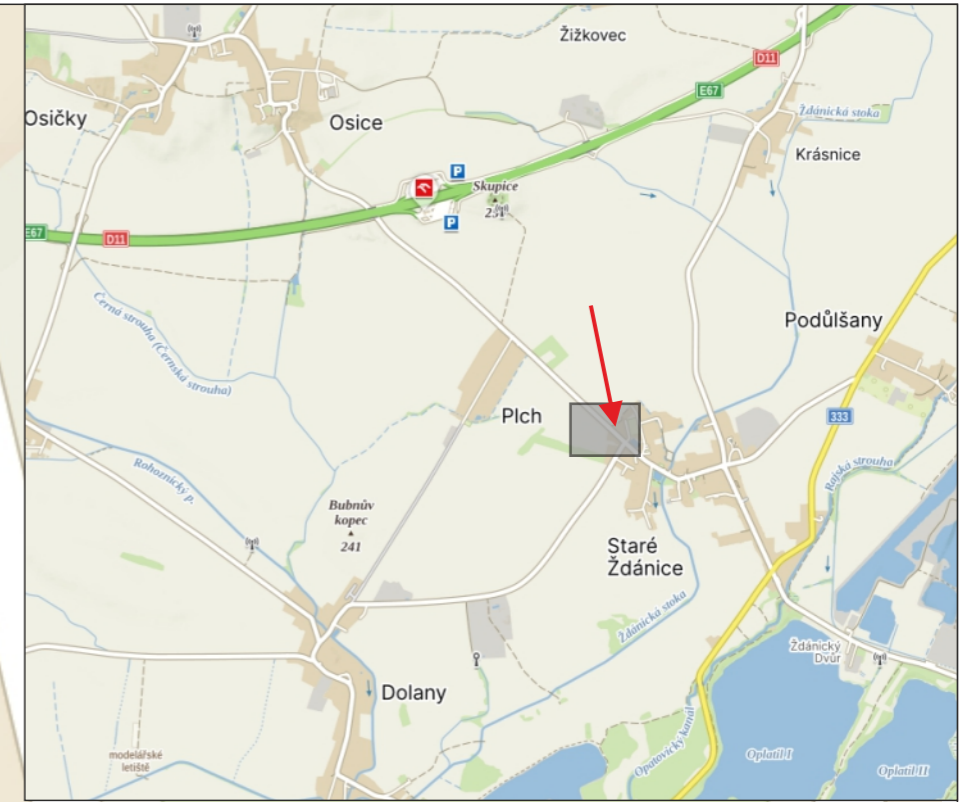

výkop v chodníku, pohyb stavby jedním jízdním pruhem, označení dle schéma OD 230 (zachován průjezd min. 3,0 m)

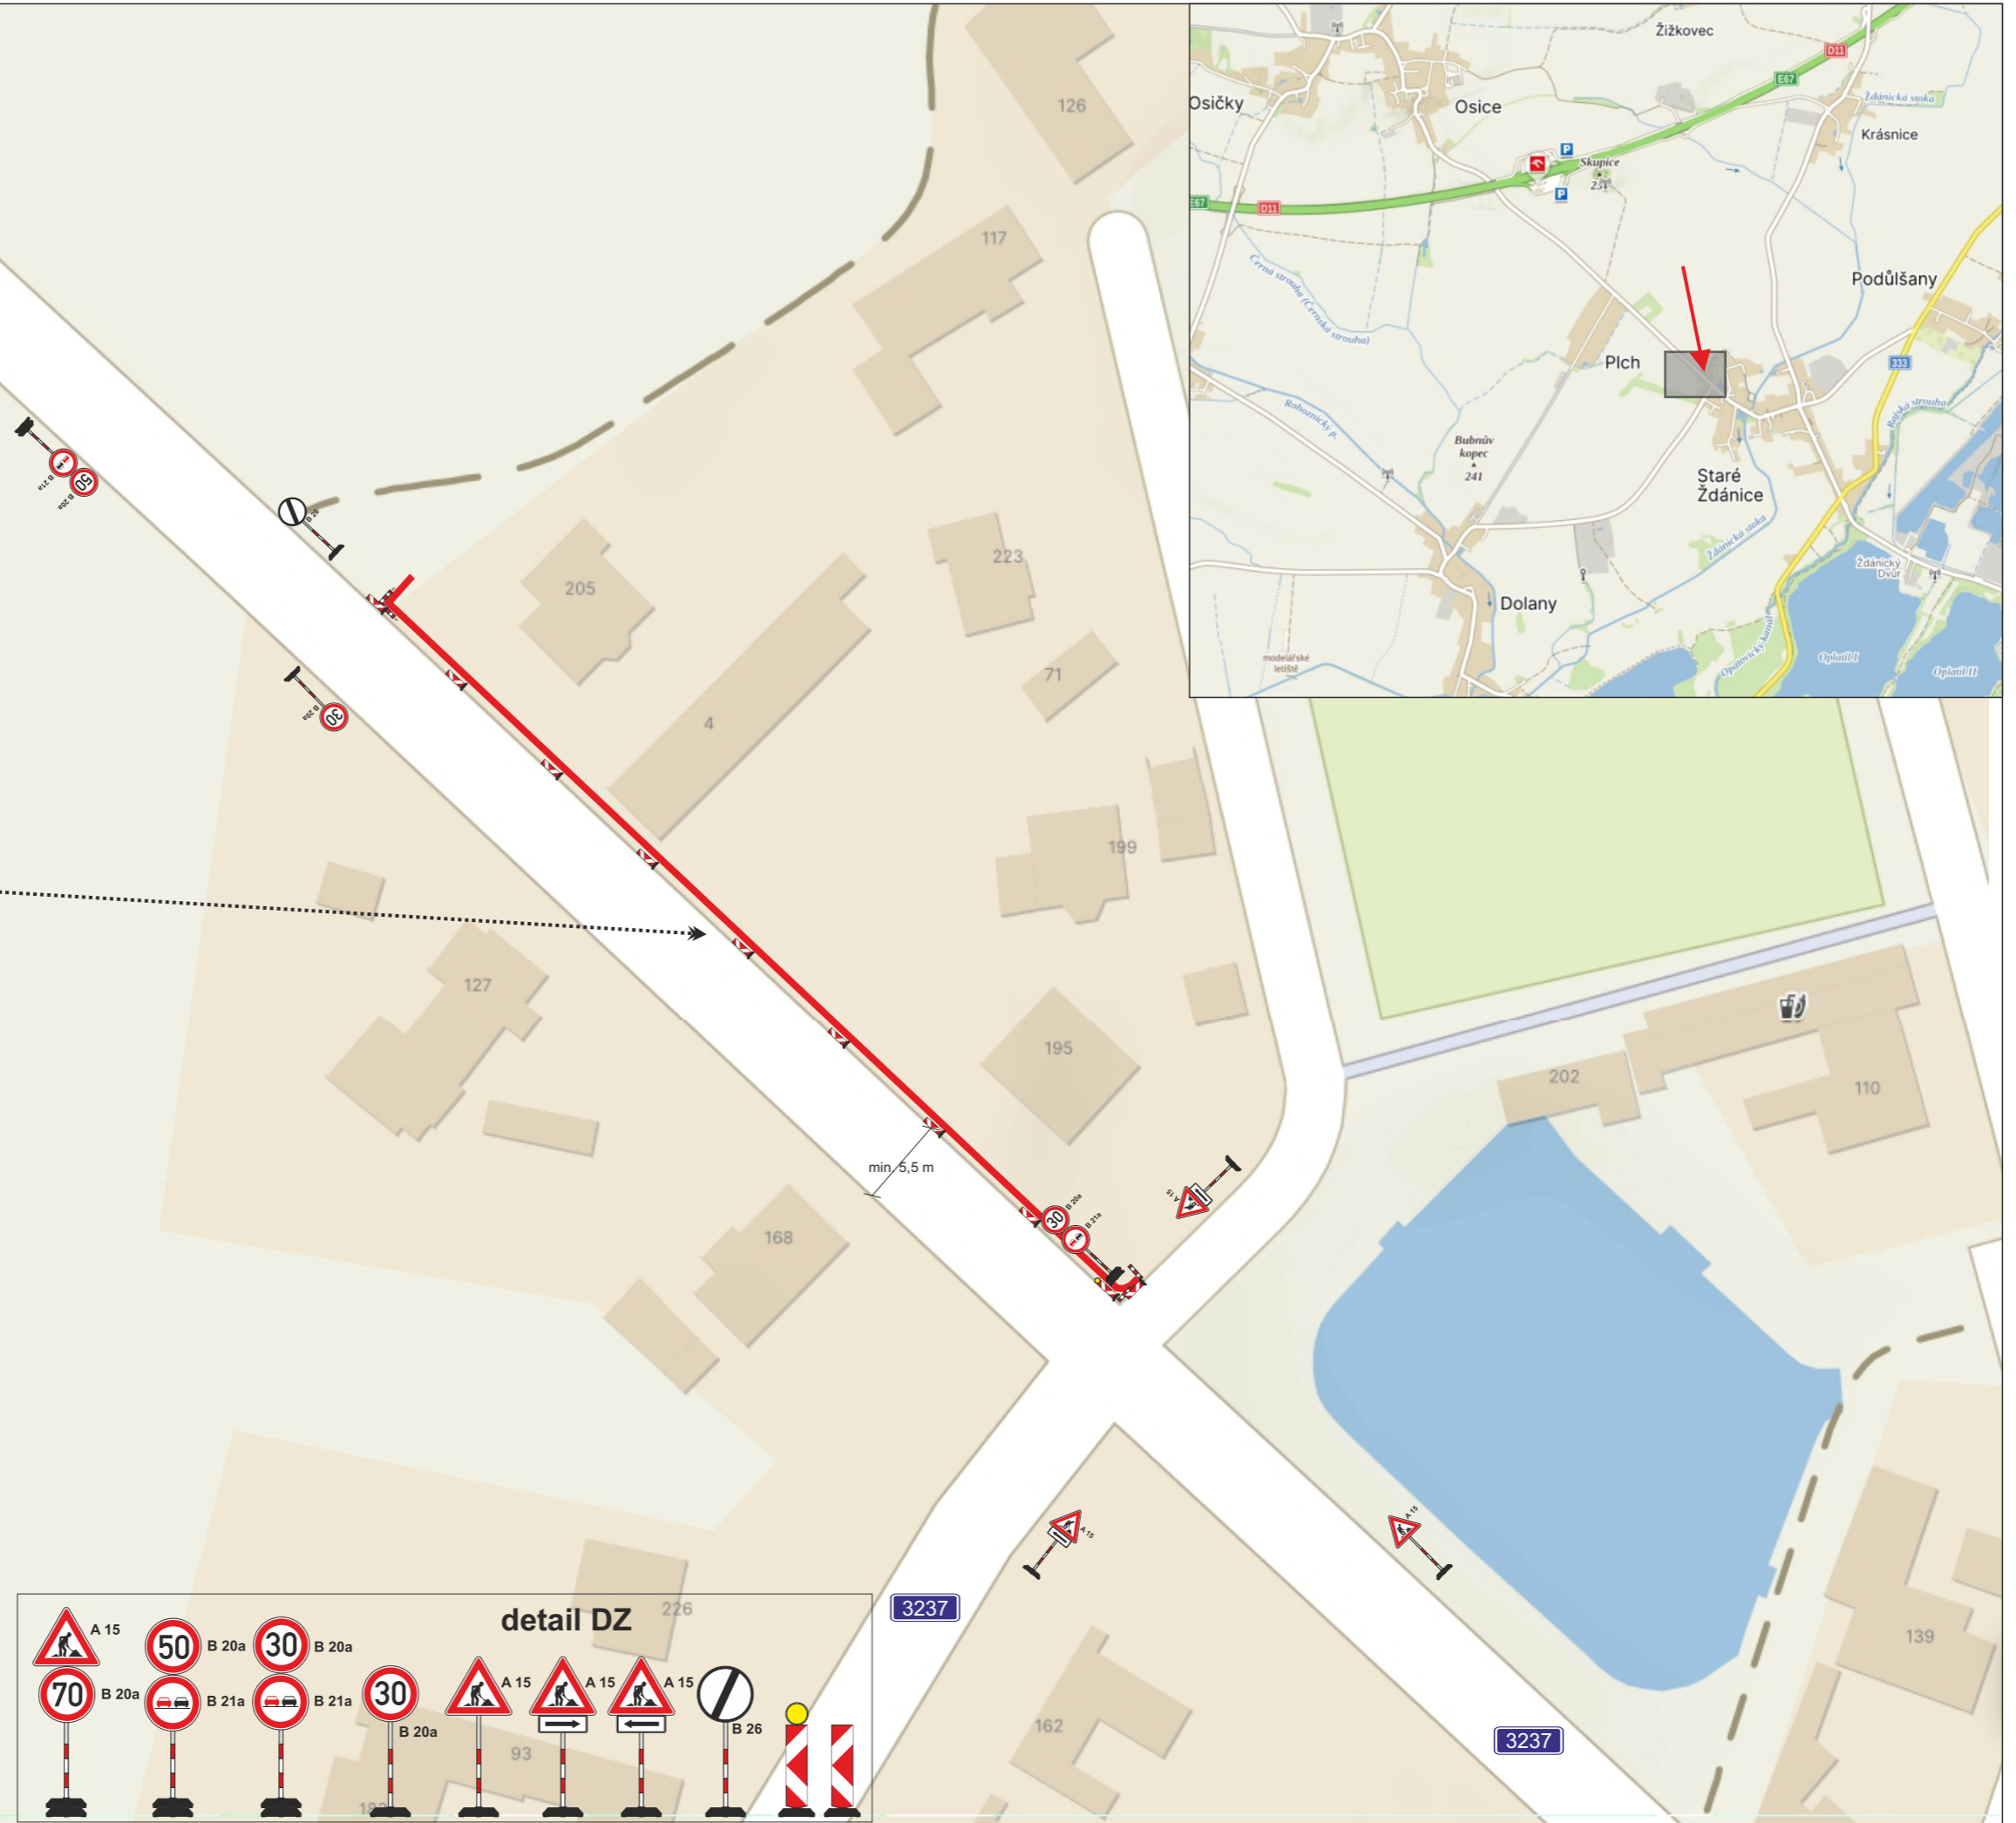

— pracovní místo		DZ	
ZODP.PROJEKTANT	KRESLIL	KONTROLOVAL	
	Ing. Roman Michek	Tomáš Pilaf	
Investor:	FTTX_Nadzem_PLHCPU001_Plch_Pardubice		
AKCE:	Sítav-Plch		
OBSAH:	FORMÁT:	A4	
Situace DIO (Staré Ždánice)	MĚŘÍTKO:		
	DATUM:	17.4. 2026	
	ZAKÁZKA:		
	Č.VÝKR.:	PÁŘE Č.:	

