


ÚZEMNÍ PLÁN

ZMĚNA č. 1
ÚP VOLEČ

PRÍLOHA

GRAFICKÁ ČÁST ÚP - M 1 : 5 000
IB3b - VEŘEJNÁ INFRASTRUKTURA
- VODNÍ HOSPODÁŘSTVÍ

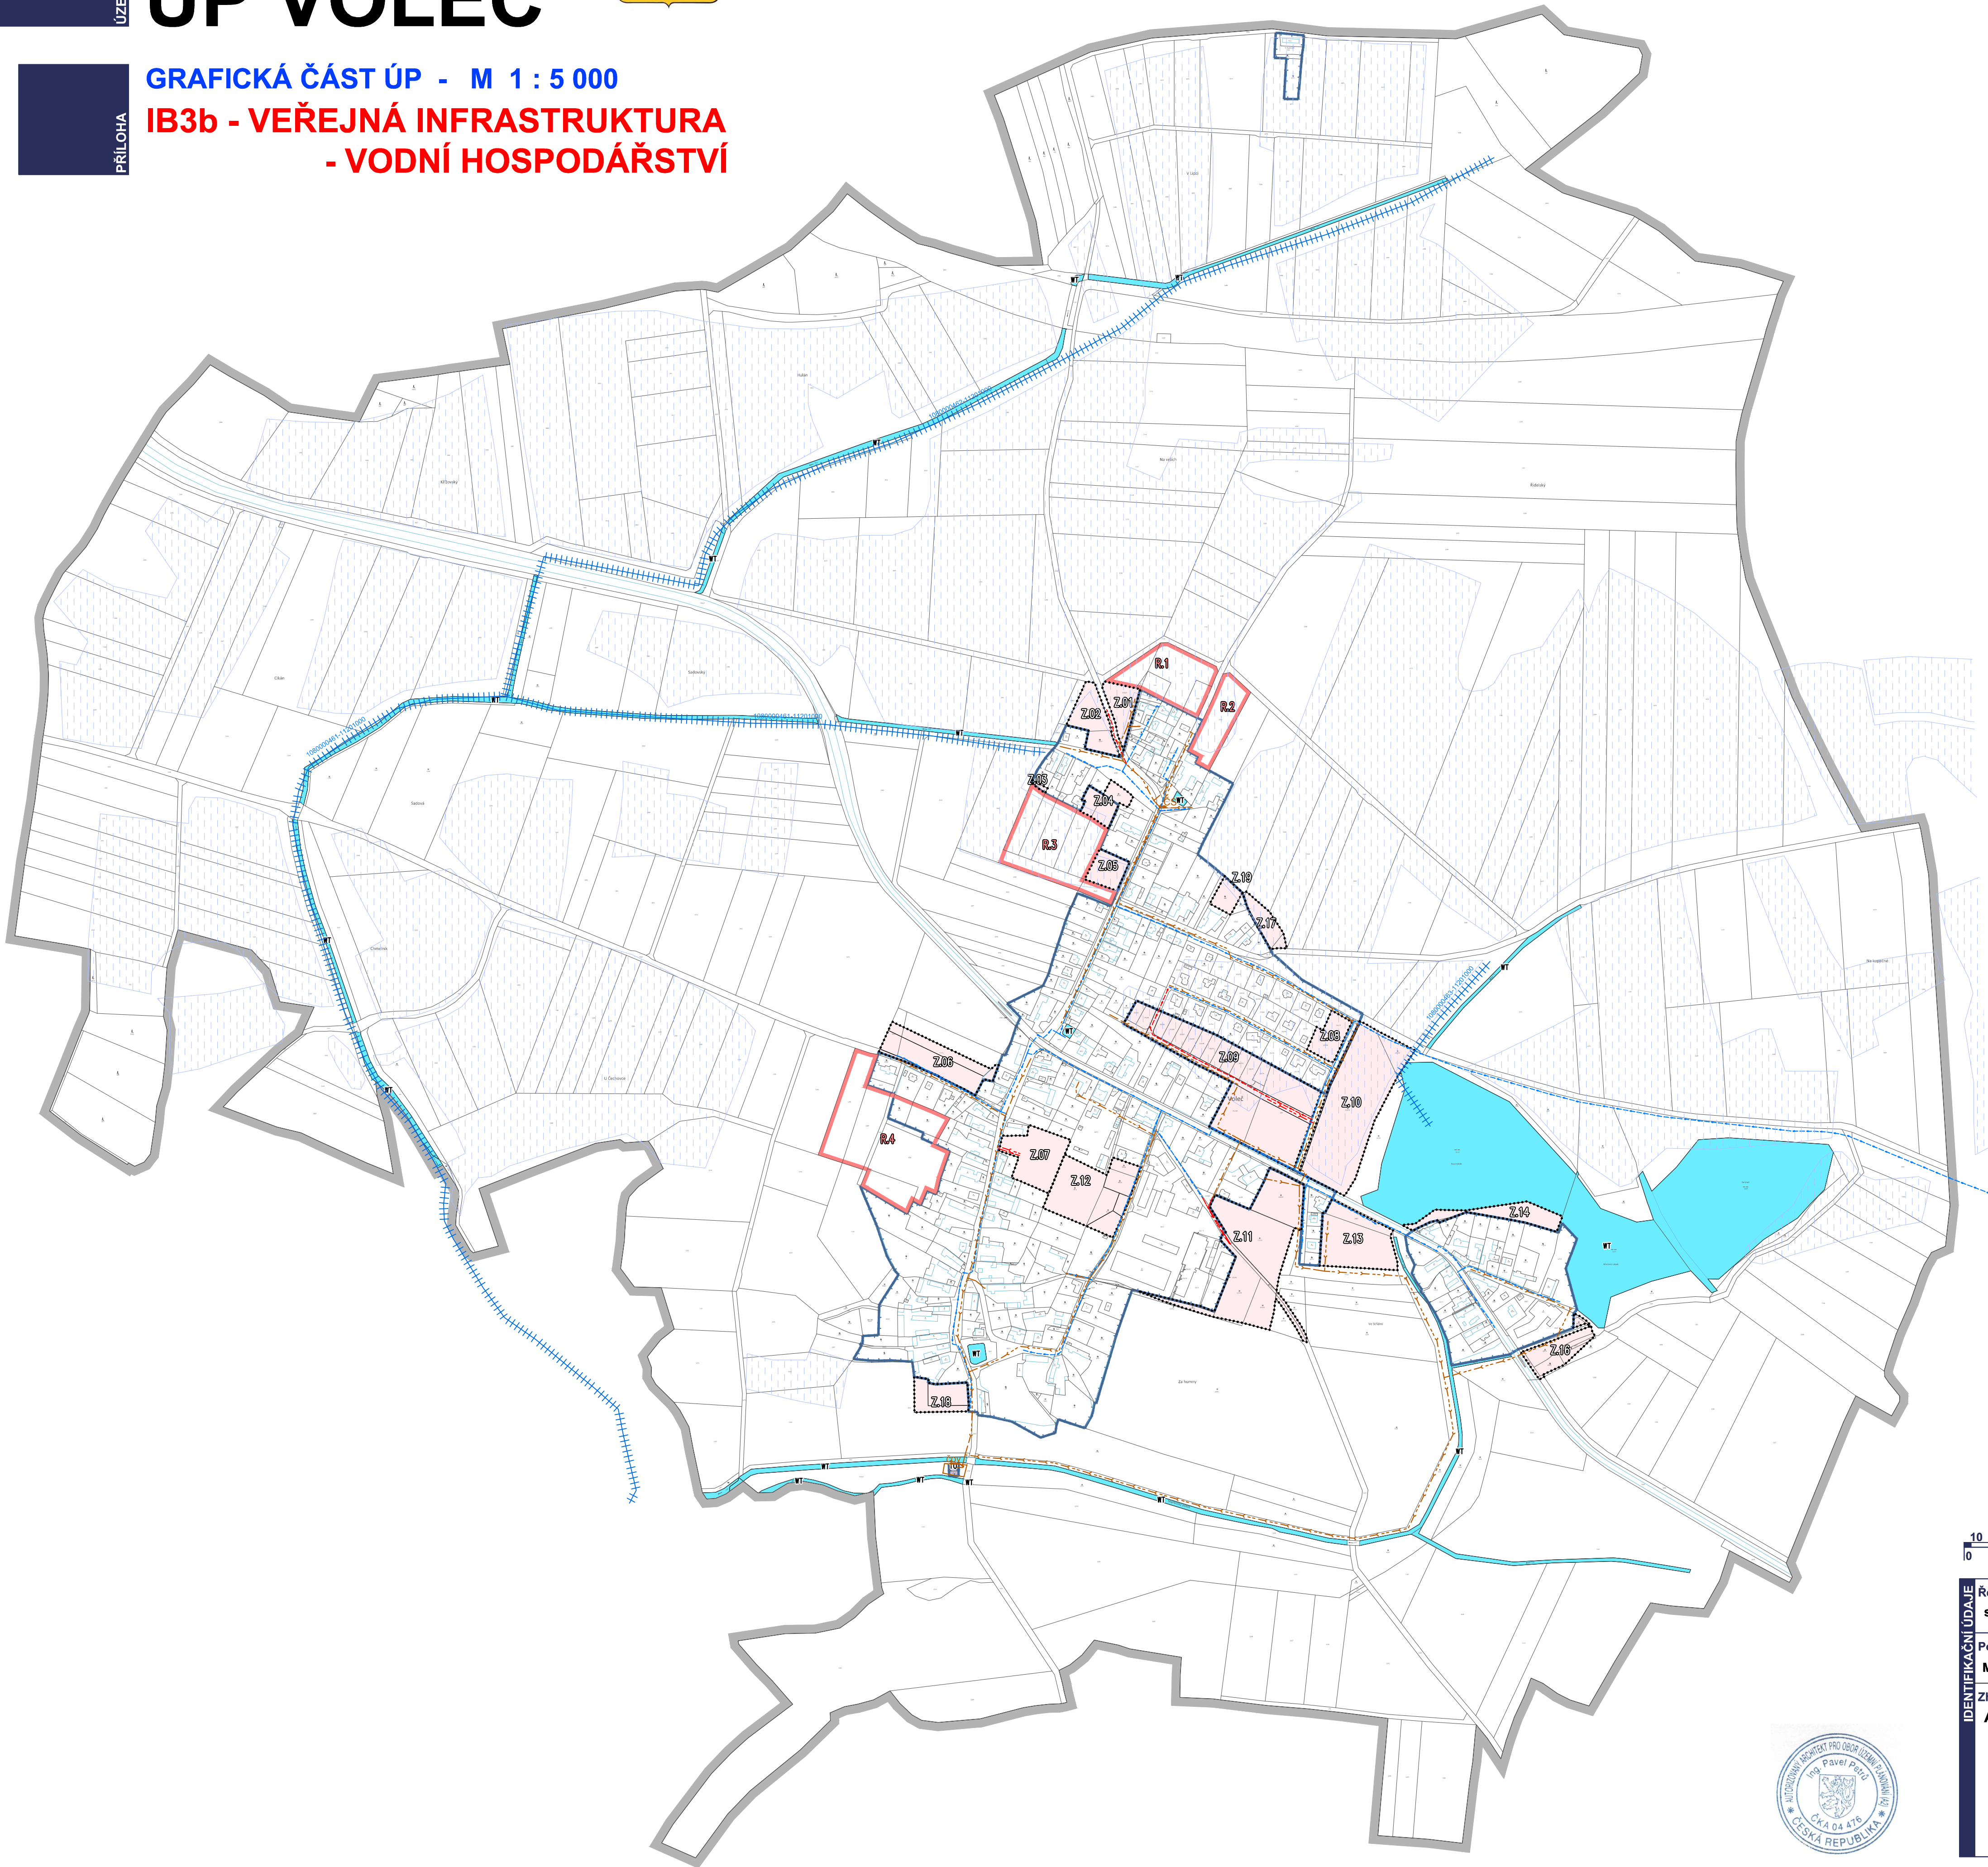

Změna č. 1 nahrazuje grafickou přílohu v plném rozsahu.

- LEGENDA
- řešené území
-
- zastavěné území k datu 03.08. 2025

VODNÍ HOSPODÁŘSTVÍ

- | stav | návrh | |
|------|-------|---|
| WT | | plochy s RZV - vodní a vodních toků |
| TU | | plochy s RZV - technická infrastruktura všeobecná |
| Lov | | čistírna odpadních vod |
| | | kanalizace |
| ČS | | čerpací stanice |
| | | vodovod |
| | | investice do půdy - plošné (meliorace) |
| | | investice do půdy - liniové (HOZ) |

Pozn.: Zobrazeny jsou stávající trasy sítí TI (vodovod, kanalizace), které byly upraveny dle aktuálních dat ÚAP.

ZÁZNAM O ÚČINNOSTI

Správní orgán, který Změnu č. 1 územního plánu vydal:	ZASTUPITELSTVO OBCE VOLEČ
Datum nabytí účinnosti Změny č. 1 územního plánu:	4. 6. 2026
Jméno, příjmení, funkce oprávněné úřední osoby pořizovatele:	Mgr. David Šebesta referent Odboru hlavního architekta, Oddělení územního plánování, Magistrát města Pardubice
Podpis oprávněné úřední osoby pořizovatele:	Otisk úředního razítka:
Mgr. David Šebesta	



IDENTIFIKAČNÍ ÚDAJE

Rešené území:
správní území obce Voleč - k.ú. Voleč

Pořizovatel:
Magistrát města Pardubice, Odbor hlavního architekta

Zhotovitel:
Atelier AURUM s.r.o.

Projektant:
Ing. Pavel Petrů

Zpracovatelský kolektiv:
Ing. arch. Ivana Petrů
Ing. arch. Dana Suchánková
Ing. arch. Jana Půlpytlíková

Ing. Pavel Petrů
Ing. Anna Vogelová

ZMĚNA č. 1 ÚP VOLEČ

Etapa:
ZMĚNA ÚP

Objednatel:
Obec VOLEČ

Příloha:
IB3b

GRAFICKÁ ČÁST
VEŘEJNÁ INFRASTRUKTURA
vodní hospodářství

Měřítko: 1 : 5000 | Datum: 03/2026 | Zakázka: 24/20

