


ÚZEMNÍ PLÁN KUNĚTICE

ODŮVODNĚNÍ

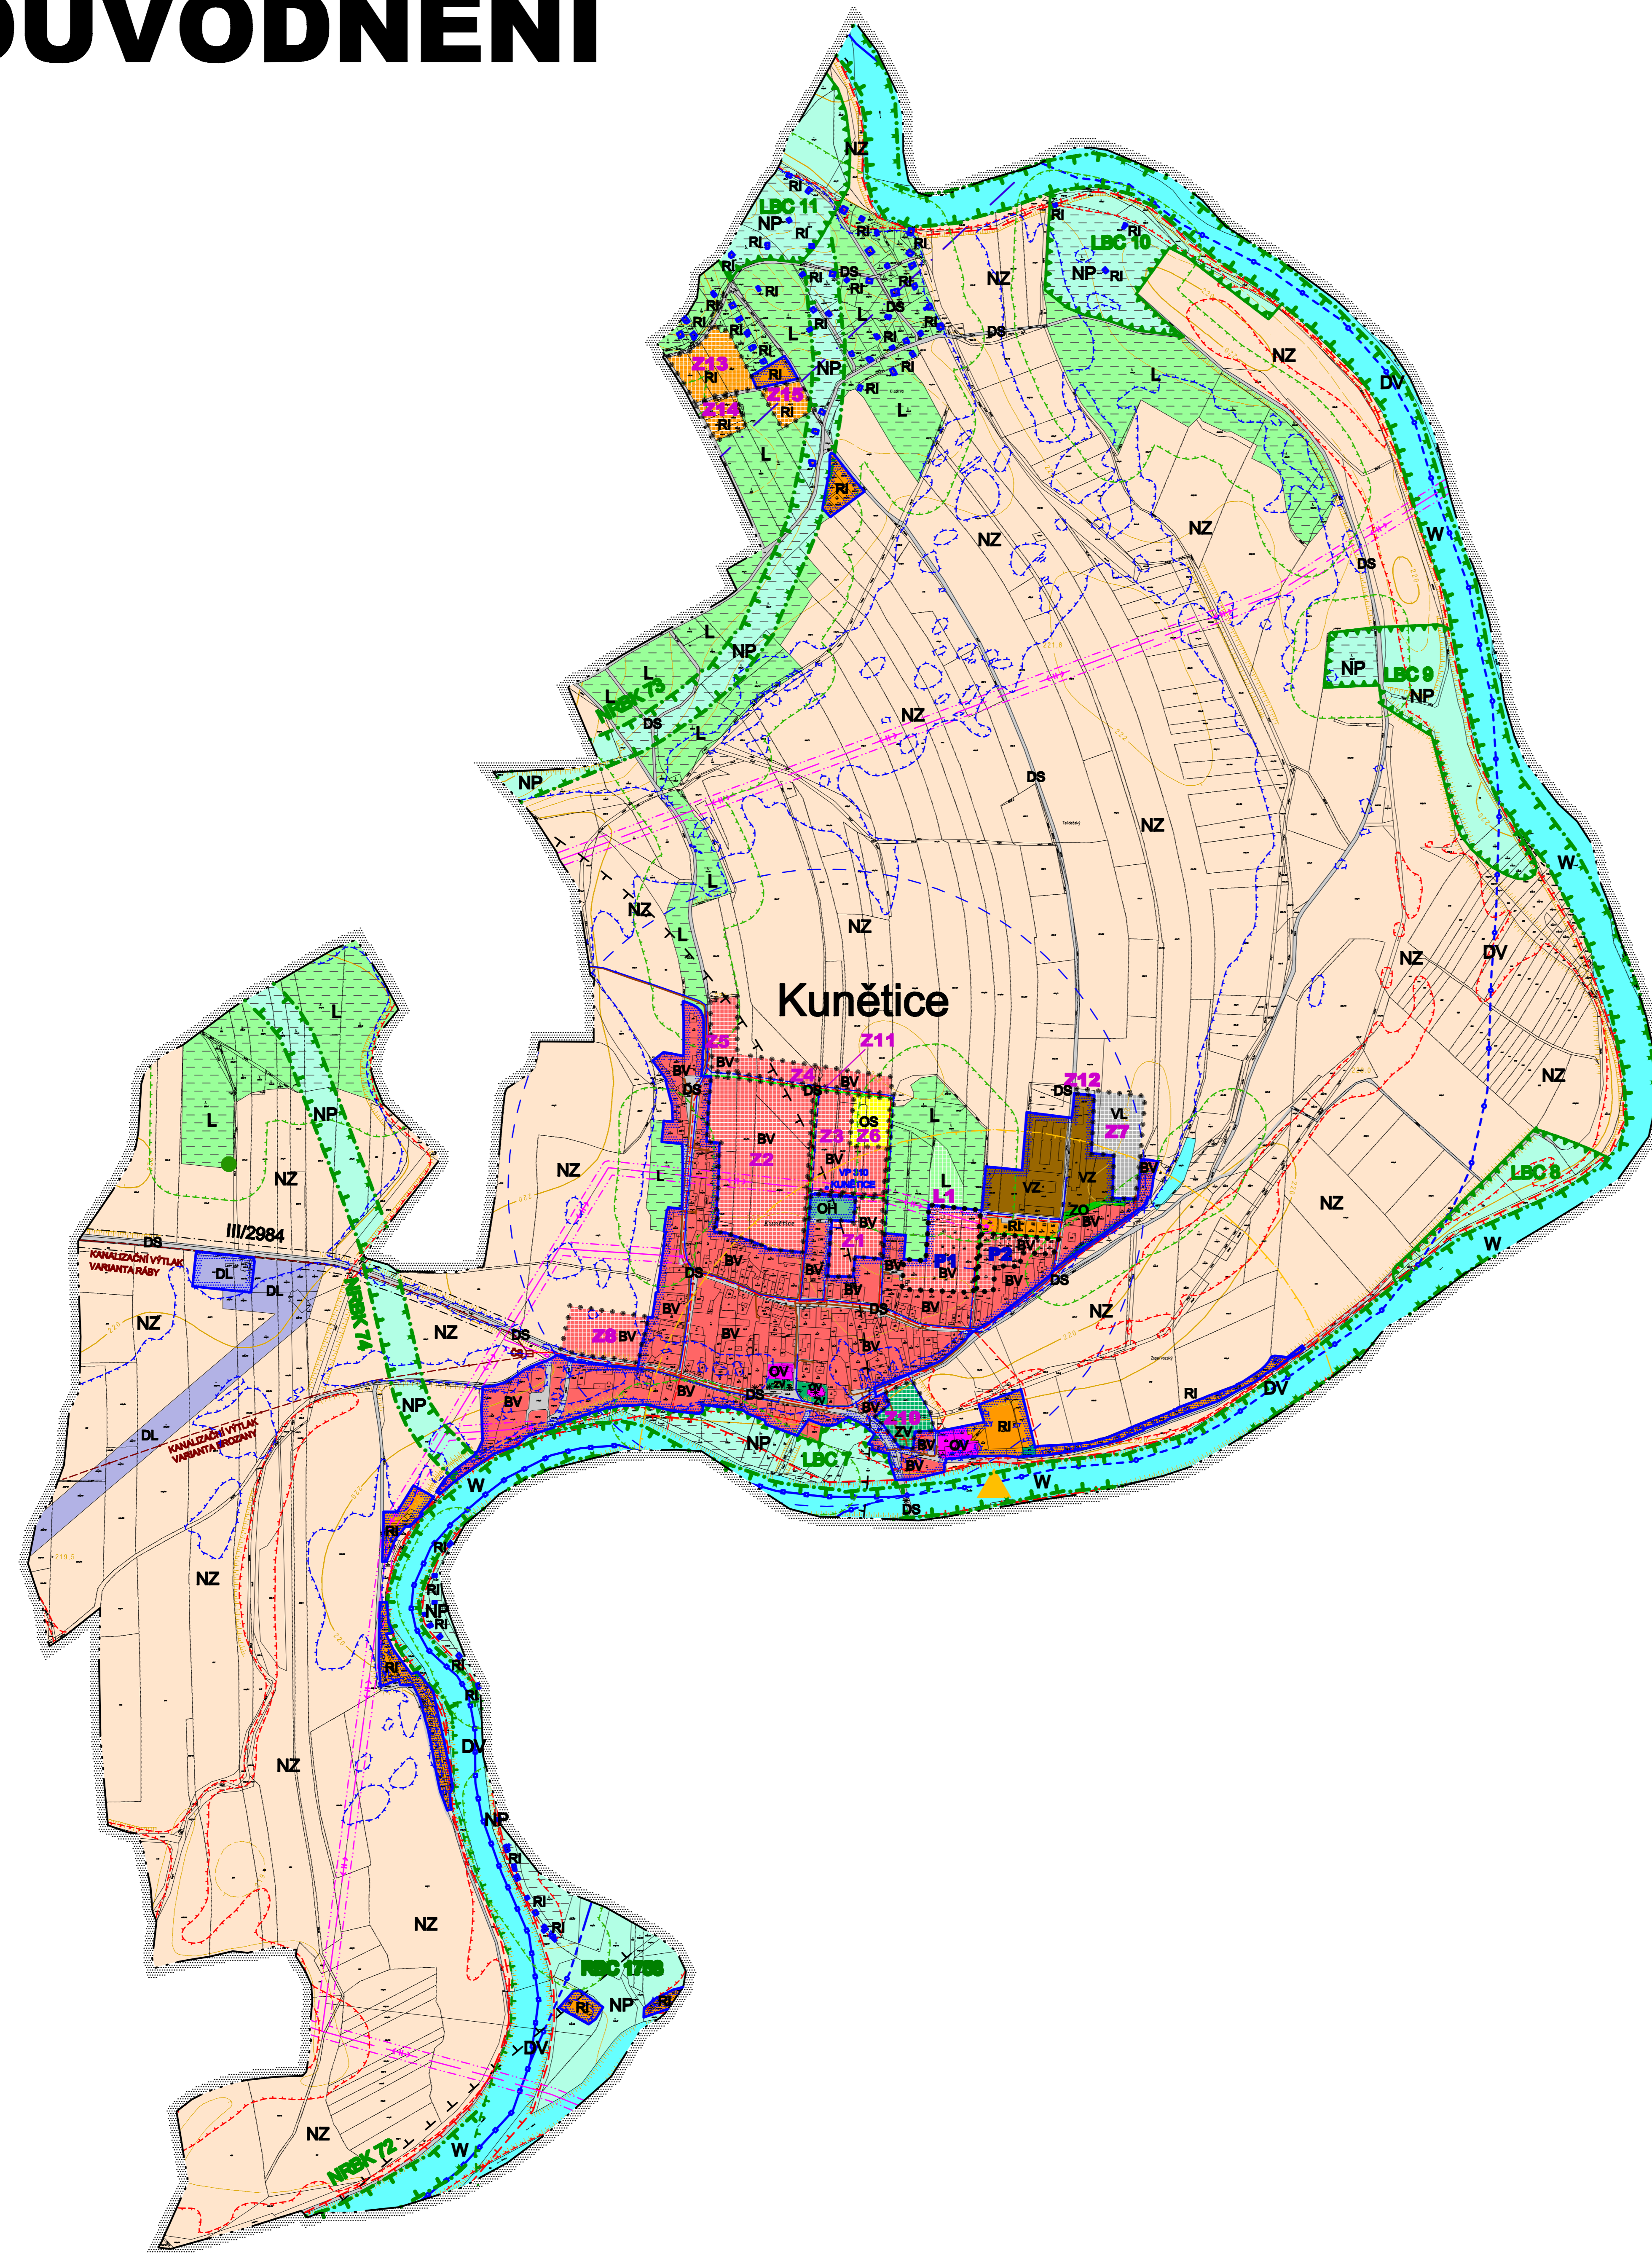

LEGENDA

STAV	NÁVRH	POPIS
		HRANICE ÚZEMNÍCH JEDNOTEK
		Hranice řešeného katastrálního území
		Hranice zastavěného území
		Hranice zastavitelných a přestavbových ploch
		FUNKČNÍ PLOCHY ÚZEMÍ
BV	BV	Bydlení - v rodinných domech - venkovské
OV	OV	Občanské vybavení - veřejná infrastruktura
OS	OS	Občanské vybavení - tělovýchovná a sportovní zařízení
OH	OH	Občanské vybavení - hřbitovy
RI	RI	Rekreace - plochy staveb pro rodinnou rekreaci
VL	VL	Výroba a skladování - lehký průmysl
VZ	VZ	Výroba a skladování - zemědělská výroba
ZV	ZV	Zeleň - na veřejných prostranstvích
ZO	ZO	Zeleň - ochranná a izolační
DS	DS	Dopravní infrastruktura - silniční
DV	DV	Dopravní infrastruktura - vodní
DL	DL	Dopravní infrastruktura - letecká
NP	NP	Plochy přírodní
L	L	Plochy lesní
NZ	NZ	Plochy zemědělské
W	W	Plochy vodní a vodohospodářské
		VEŘEJNÉ PROSPĚŠNÉ STAVBY
		Kanalizační řady gravitační
		Vodovodní řady
		Místní komunikace
		STL plynovod
		TECHNICKÁ INFRASTRUKTURA
		Vodovodní řady
		Kanalizační řady gravitační
		Kanalizační řady výtlač
		Čerpací stanice
		Vrchní vedení 35 kV
		Trafostanice
		STL plynovod
		LIMITY VYUŽITÍ ÚZEMÍ, ROZVOJ HODNOT ÚZEMÍ
		Plochy PUPFL
		Lokální biocentrum
		Regionální biocentrum
		Nadregionální biokoridor
		Kulturní památky a památky místního významu
		Pásmo 50 m od hranice PUPFL
		Památný strom
		Hranice evropsky významné lokality
		Celé území leží v ochranném pásmu NKP Kunětická Hora
		Celé území leží v ochranném pásmu nadregionálních biokoridorů
		OCHRANA SPECIFICKÁ
		Ochranné pásmo komunikací III. třídy
		Ochranné pásmo letišť
		Ochranné pásmo vrchního vedení el. energie
		Hranice záplavového území Q100
		Hranice záplavového území - aktivní zóna
		Pozorovací vrt VP 310 - KUNĚTICE
		Ochranné pásmo pozorovacího vrtu VP 310 - KUNĚTICE R=500m
		Radioroleová trasa
		Objekt vojenského zájmu - brodové přepraviště
		Ochranné pásmo brodového přepraviště
		ZEMĚDĚLSKÝ PŮDNÍ FOND
		Hranice BPEJ
		Kód BPEJ
		Třída ochrany
		PLOCHY ZÁKLADNÍHO ČLENĚNÍ
		Zastavěné území
		Zastavitelné plochy
		Plochy přestavby
		Lokality k prověření územní studii

ODŮVODNĚNÍ ÚZEMNÍHO PLÁNU - KUNĚTICE
KOORDINAČNÍ VÝKRES 1

Projektant:
REGIO, projektový ateliér s.r.o.

Autorský kolektiv:
 Ing. arch. Jana Šejvková, Jakub Vlk, Petr Schejbal, Lucie Hostáková,
 Ing. Jan Vitek, Ing. Radek Michlík, Ing. František Weisbauer

Digitální zpracování:
 AutoCAD Map 2008

Objednatel:
 Obec Kunětice

červenec 2007