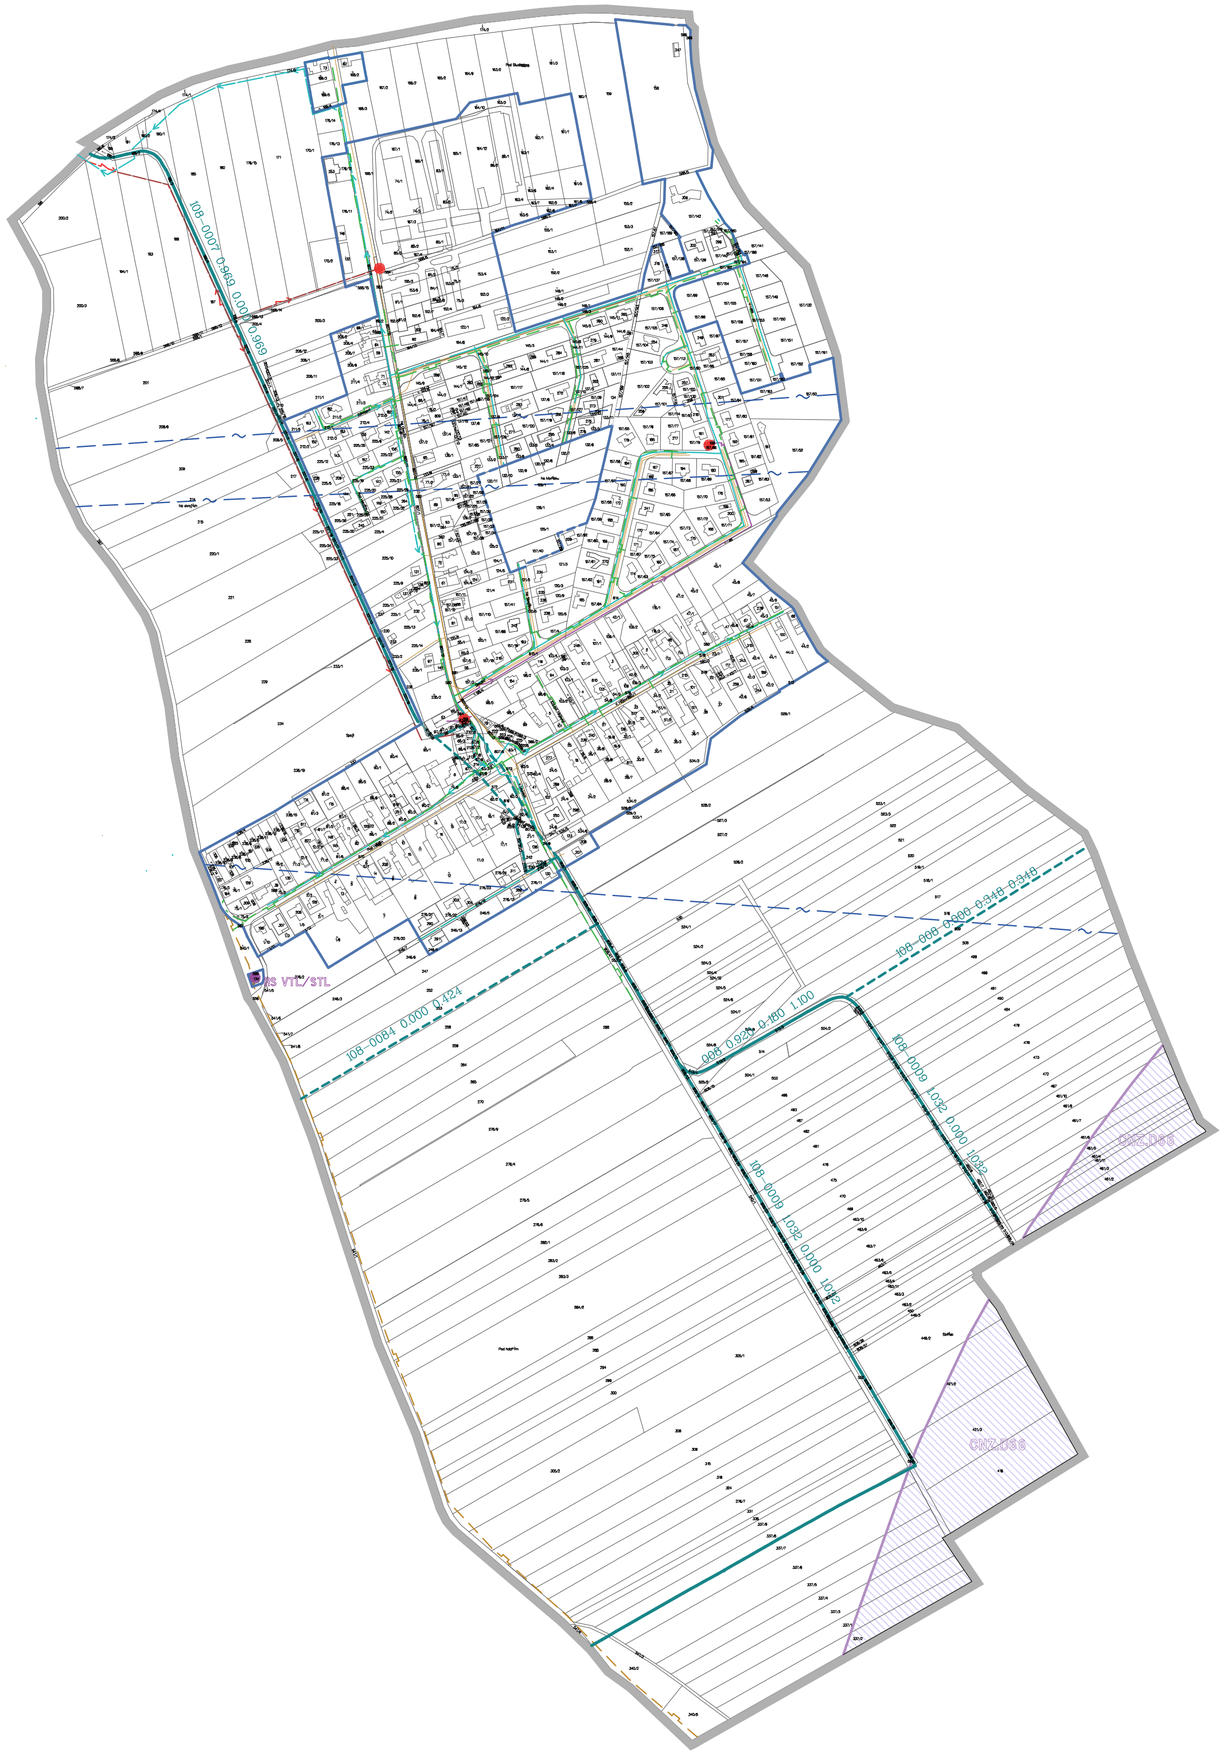


LEGENDA

- HRANICE ŘEŠENÉHO ÚZEMÍ
- ZASTAVĚNÉ ÚZEMÍ
- Z.10 — ZASTAVITELNÉ PLOCHY
- P.9 — PLOCHY PŘESTAVBY
- VODOVODNÍ ŘADY
- KANALIZAČNÍ ŘADY
- VRCHNÍ VEDENÍ VN/PODZEMNÍ VEDENÍ VN
- TRAFOSTANICE
- VTL PLYNOVODY
- STL PLYNOVODY
- RS VTL/STL — REGULAČNÍ STANICE PLYNU
- TRASA RADIORELÉOVÉHO PAPRSKU
- LINIOVÁ ODVODNĚNÍ
- OKZ.D38 — KORIDOR NAD PLOCHAMI S ROZDÍLNÝM ZPŮSOBEM VYUŽITÍ Z NADŘAZENÉ DOKUMENTACE

ÚZEMNÍ PLÁN SPOJIL
ÚPLNÉ ZNĚNÍ PO ZMĚNĚ č.2

HLAVNÍ VÝKRES - KONCEPCE INFRASTRUKTURY

ZPRACOVATEL: ING. ARCH. MILAN VOJTĚCH

OBJEDNATEL: OBEC SPOJIL

MĚŘÍTKO: 1:5 000 | DATUM: 01/2025 | 4

Topol. 6.2.2025