

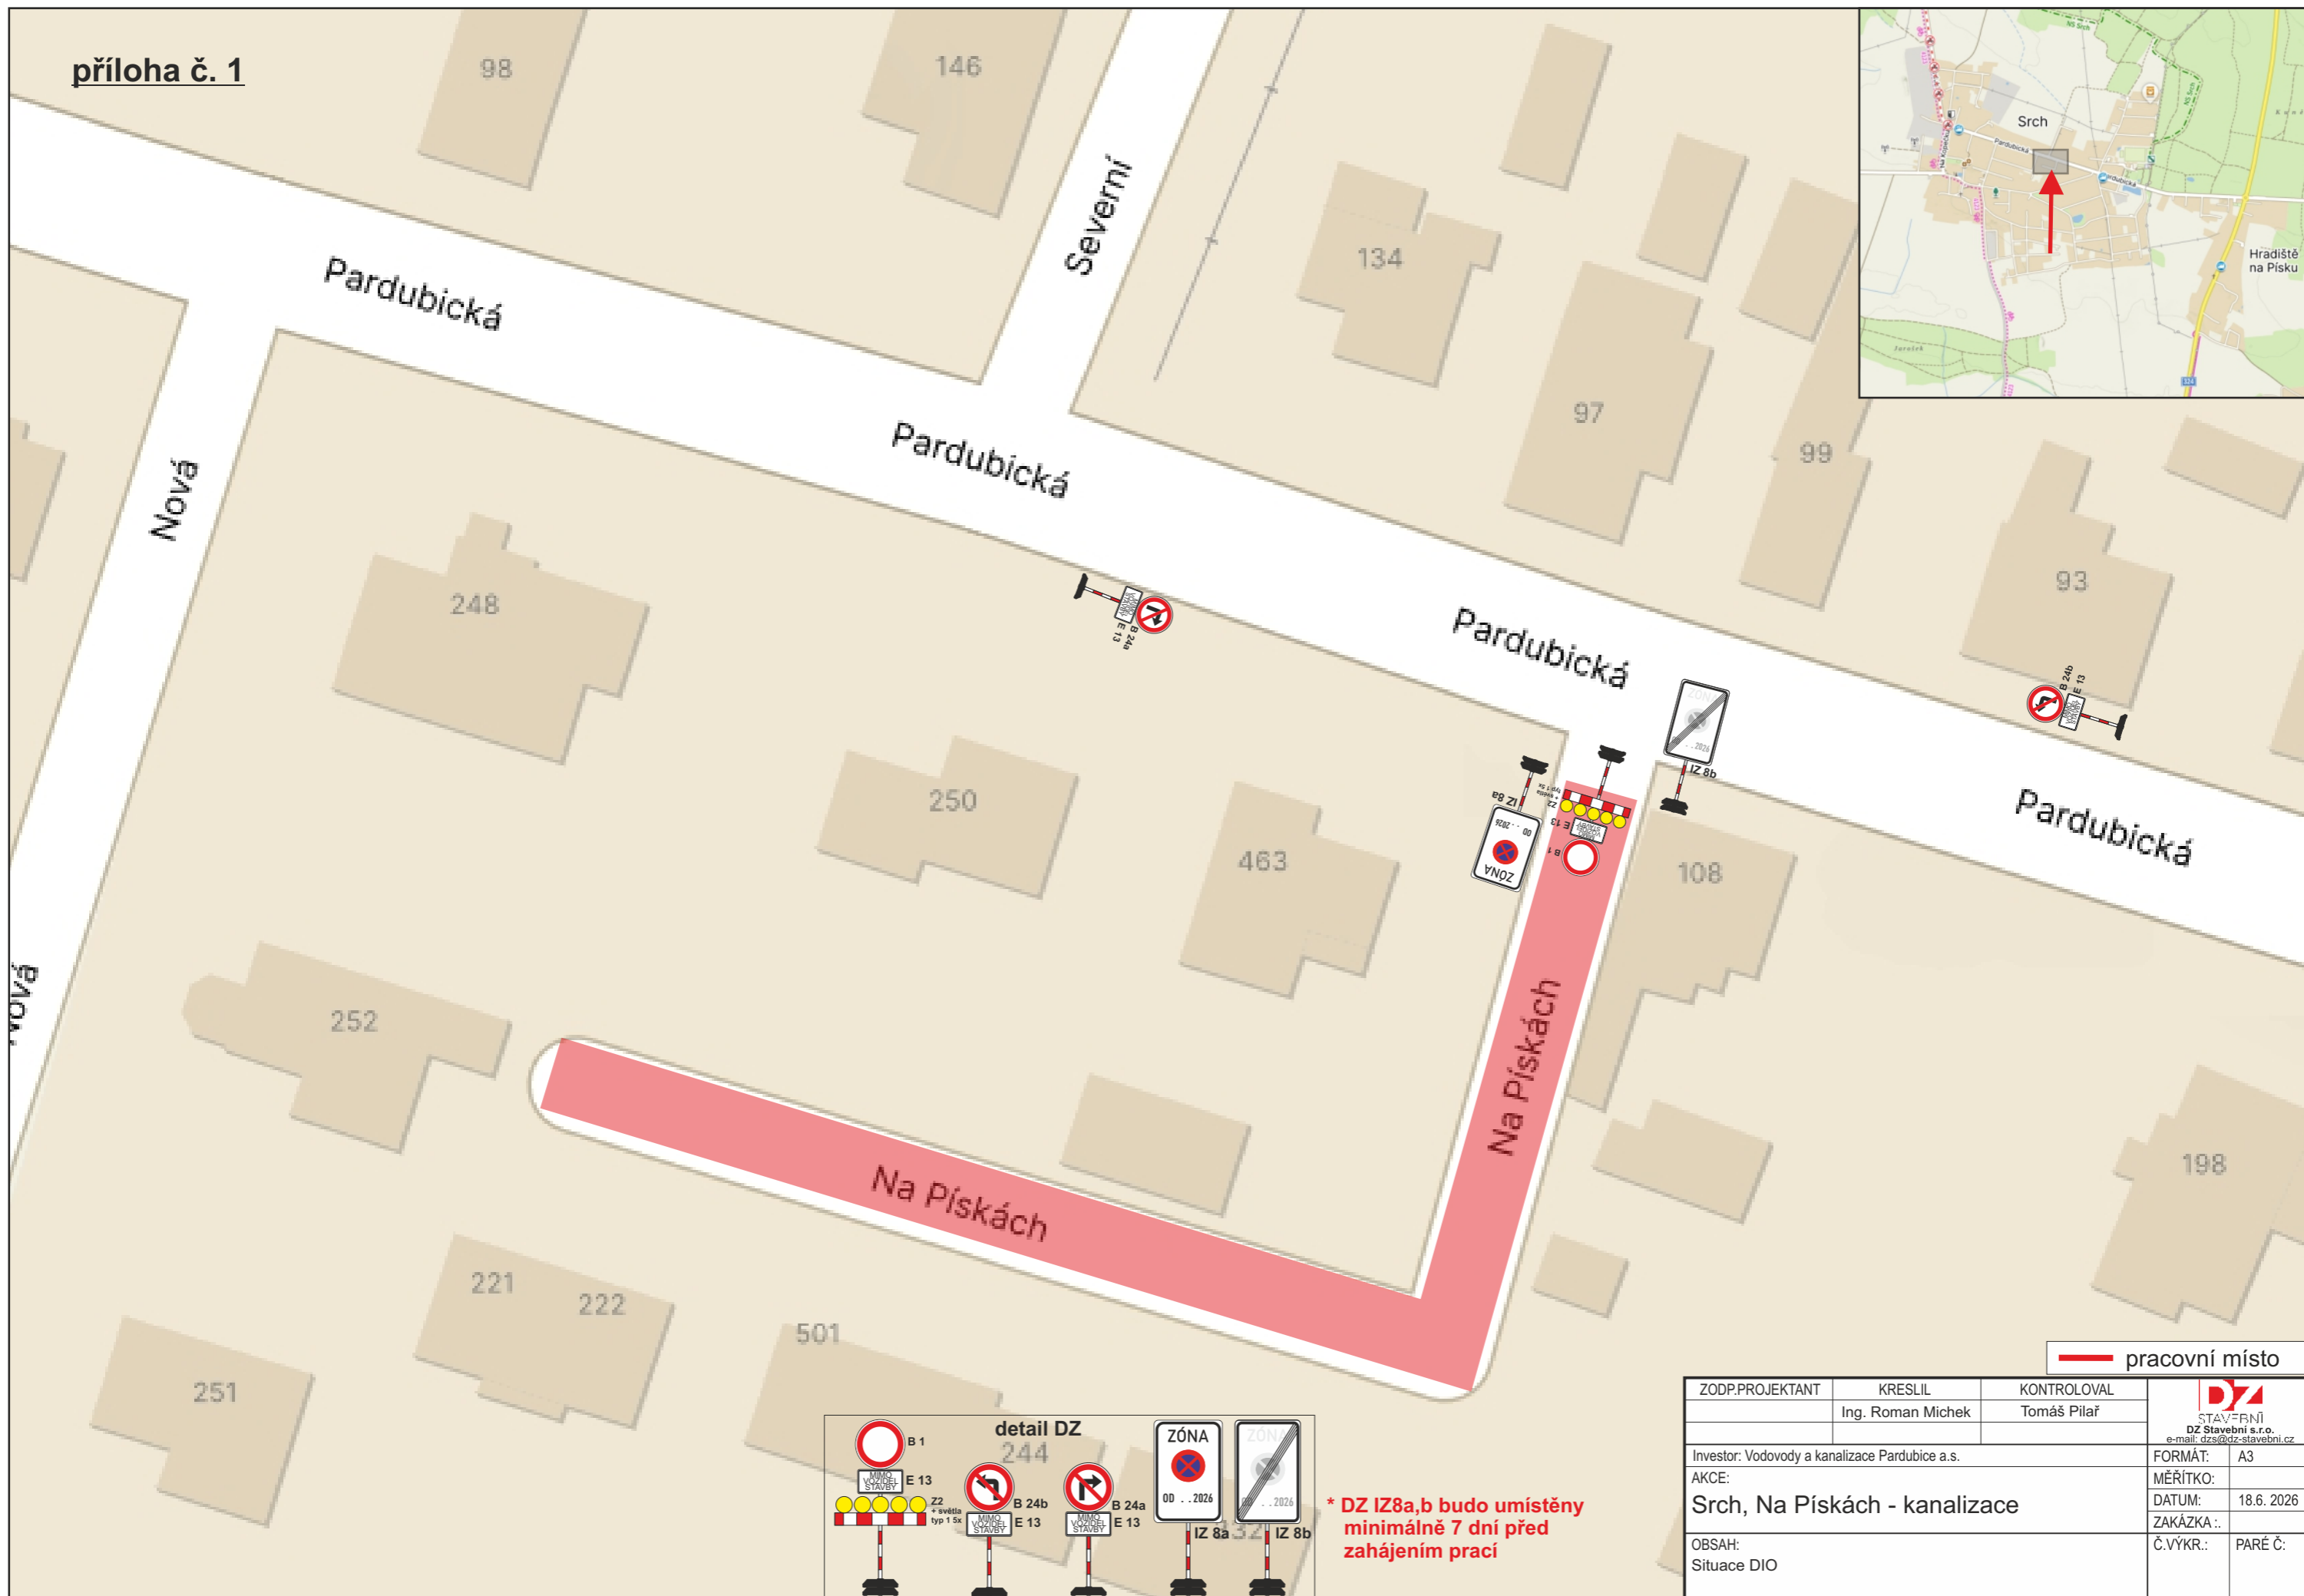


příloha č. 1

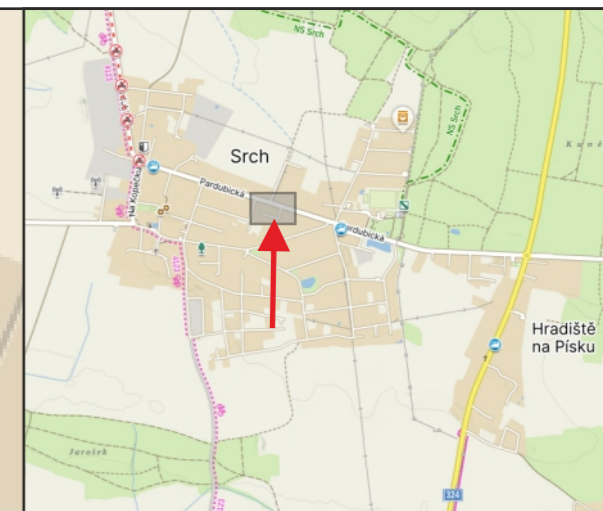

— pracovní místo

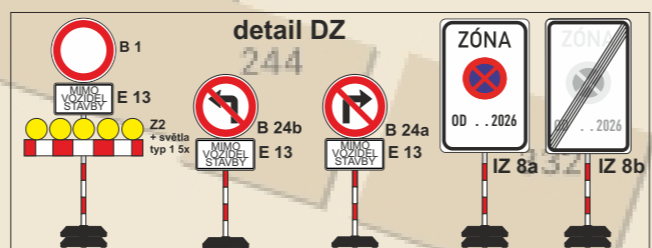

**\* DZ IZ8a,b bude umístěny minimálně 7 dní před zahájením prací**

ZODP.PROJEKTANT	KRESLIL	KONTROLOVAL	 STAVĚBNÍ DZ Stavební s.r.o. e-mail: dzs@dz-stavebni.cz
	Ing. Roman Michek	Tomáš Pilař	
Investor: Vodovody a kanalizace Pardubice a.s.	FORMÁT: A3		
AKCE: Srch, Na Pískách - kanalizace	MĚŘÍTKO: 18.6.2026		
OBSAH: Situace DIO	ZAKÁZKA: Č.VÝKR.: PARÉ Č:		

