


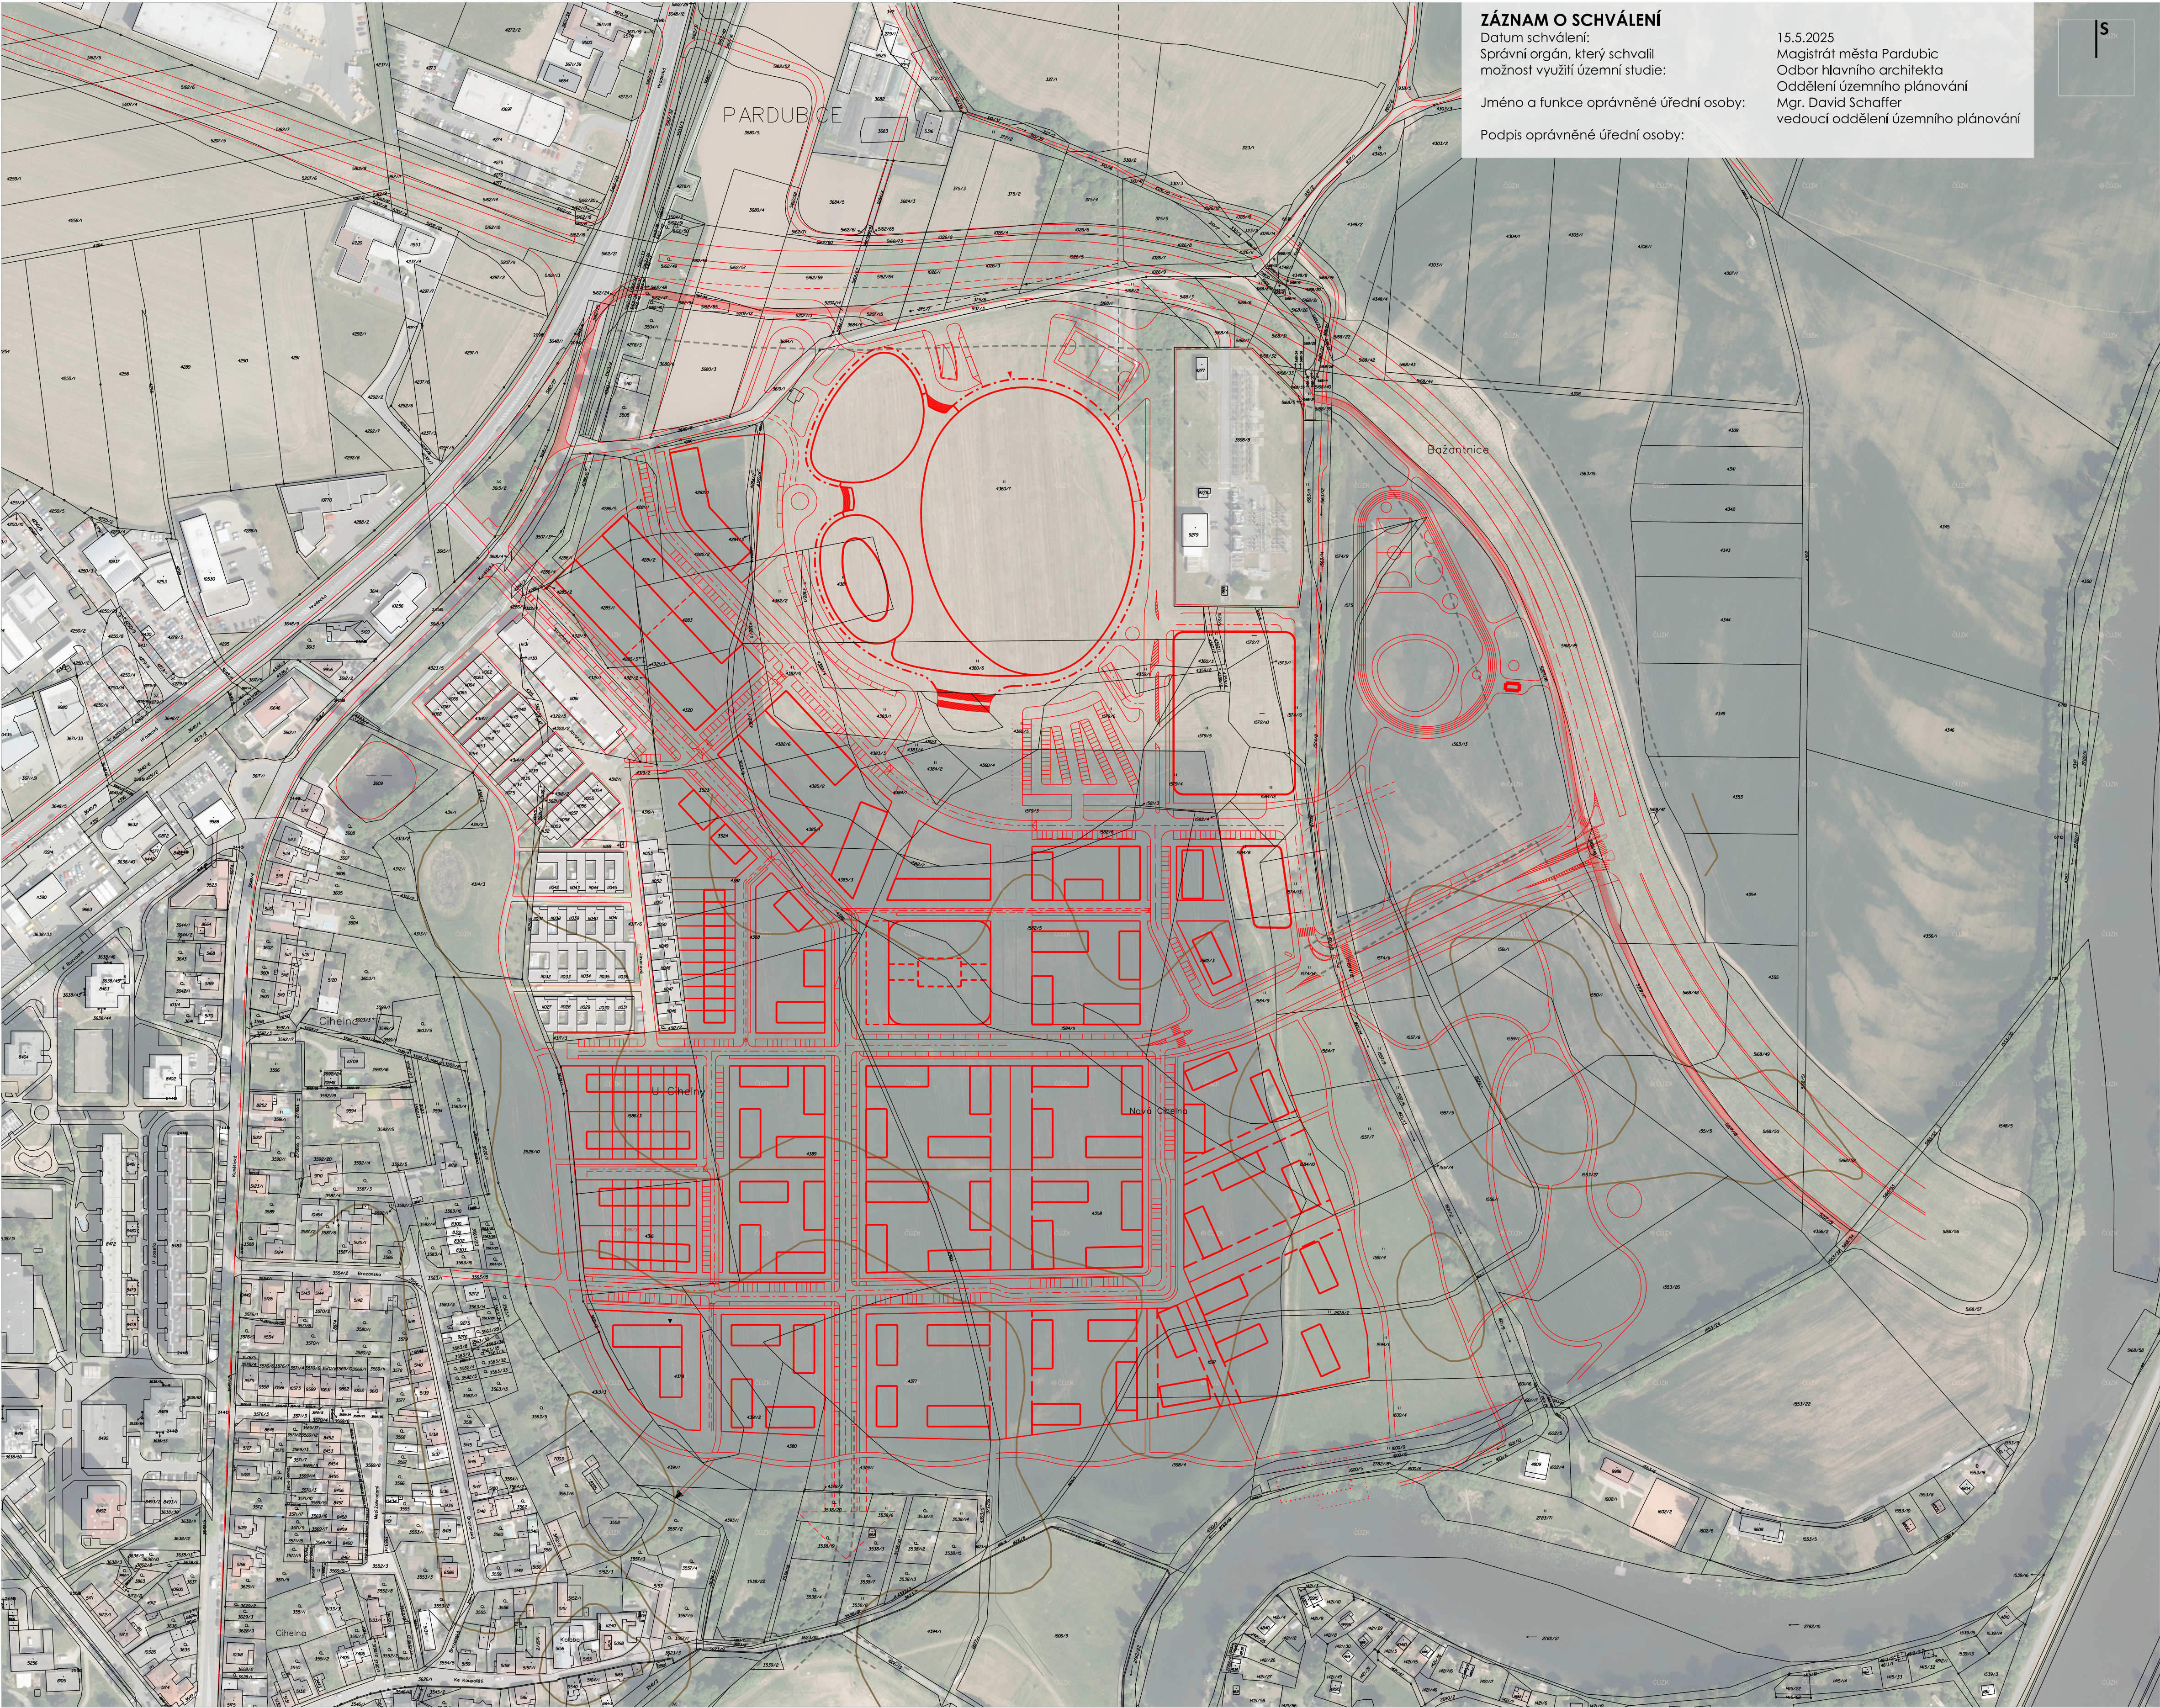

ZÁZNAM O SCHVÁLENÍ
Datum schválení:
Správní orgán, který schválil
možnost využití územní studie:

Jméno a funkce oprávněné úřední osoby:

Podpis oprávněné úřední osoby:

15.5.2025
Magistrát města Pardubic
Odbor hlavního architekta
Oddělení územního plánování
Mgr. David Šafler
vedoucí oddělení územního plánování



zhotovitel Atelier architektury a urbanismu, s. r. o.		název projektu Nová Cihelna 2024		obsah výkresu Zákes do katastrální mapy	
objednavatel Statutární město Pardubice		stupeň dokumentace Územní studie		mřítko 1:2000	
Lipky 1283, 549 41 Červený Kostelec		datum / revize III. 2025		zodpovědný projektant Ing. arch. Marek Wajšar	
Pernštýnské náměstí 1/1, 530 02 Pardubice 1 - Staré město				zpracoval Ing. Jan Vlček	